

ŘEZ – PF 36  
km 4,960  
1:100

PARCELA Č.	189	99	3251/1	3122
------------	-----	----	--------	------

LEVÝ BŘEH


PRAVÝ BŘEH

UPRAVENÝ TERÉN

STÁVAJÍCÍ TERÉN

SROVNÁVACÍ ROVINA

STANIČENÍ V (m)

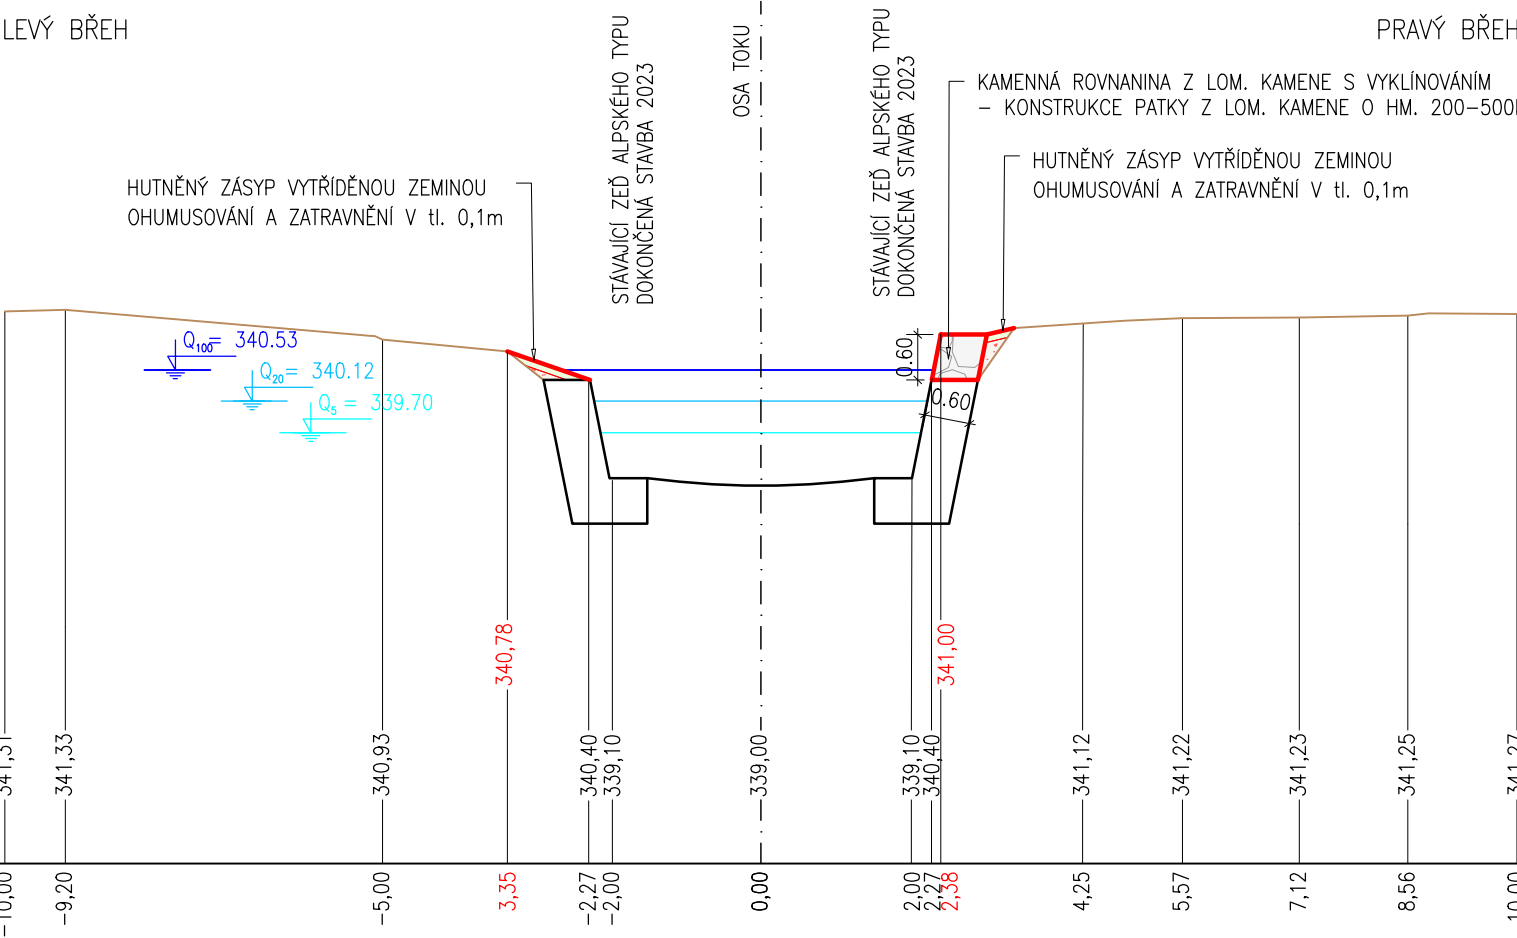

VÝKOPY VODOTEČÍ	-	m <sup>2</sup>	ZÁSYP ZEMINOU	0,22	m <sup>2</sup>
VÝKOPY POD HLADINOU	-	m <sup>2</sup>	ZÁSYP ŠTĚRK. NÁNOSY	-	m <sup>2</sup>
ROZEBÍRKA STÁV. ROVNANINY	-	m <sup>2</sup>	SVAHOVÁNÍ ZÁSYPŮ	1,53	m
ODTĚŽENÍ NÁNOSŮ	-	m <sup>2</sup>	ZATRAVNĚNÍ ROVINY	-	m
KAMENNÁ ROVNANINA	0,37	m <sup>2</sup>	ZATRAVNĚNÍ SVAHU	1,53	m