

ŘEZ – PF 88
km 6,000
1:100

PARCELA Č.	128	3250/22	3250/9	2564
------------	-----	---------	--------	------

LEVÝ BŘEHPRAVÝ BŘEH


UPRAVENÝ TERÉN

STÁVAJÍCÍ TERÉN

SROVNÁVACÍ ROVINA

STANIČENÍ V (m)

350,00 Bpv

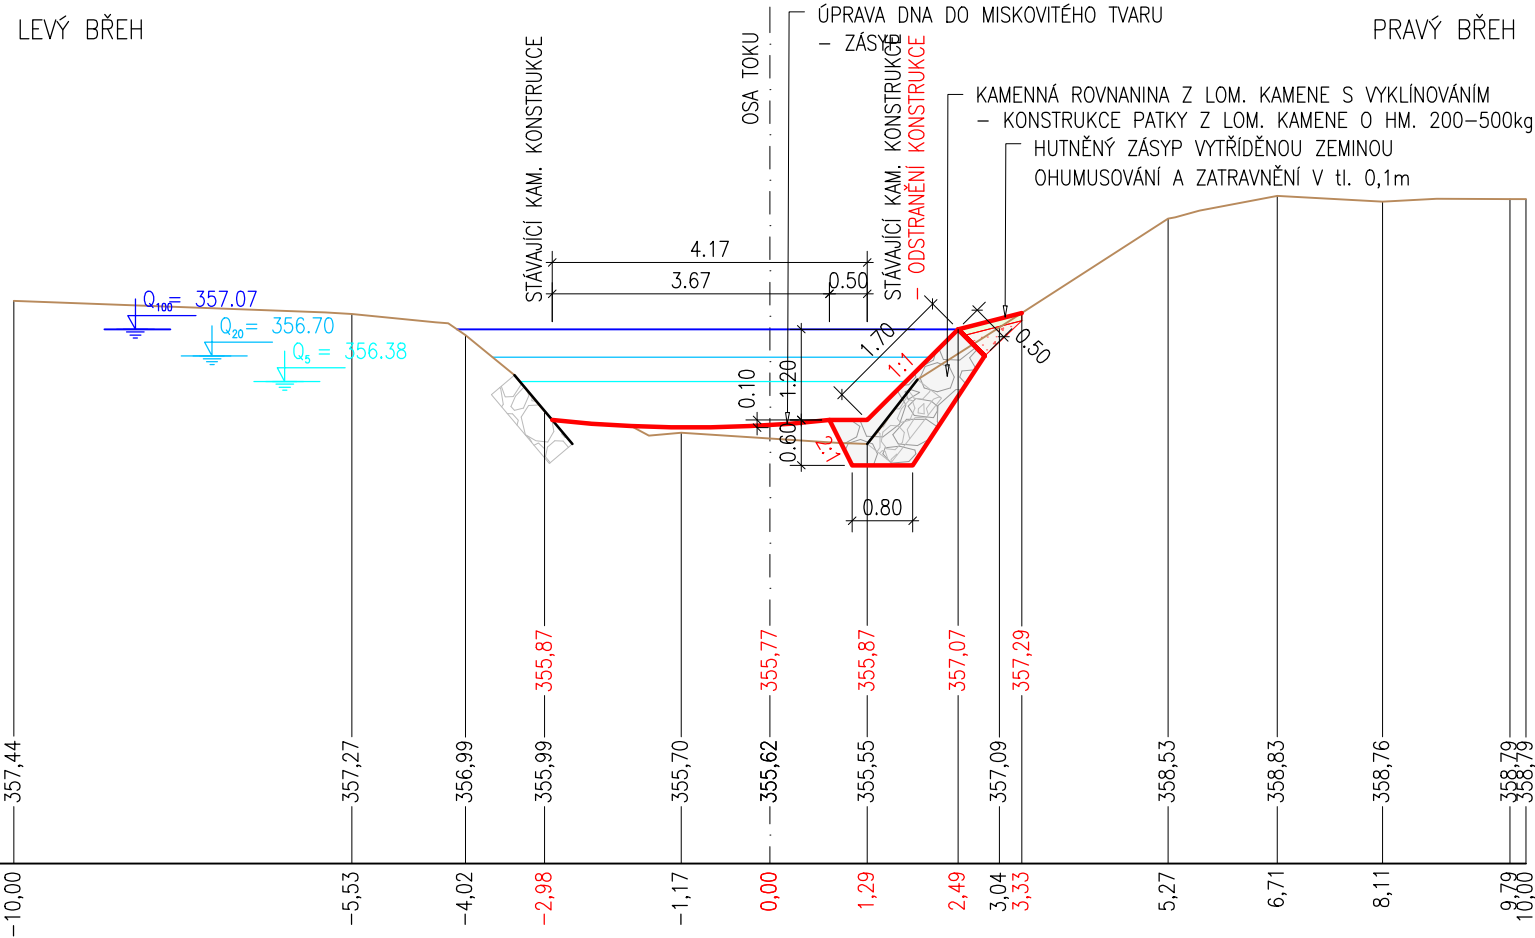

VÝKOPY VODOTEČÍ	0,48	m ²	ZÁSYP ZEMINOU	0,21	m ²
VÝKOPY POD HLADINOU	0,29	m ²	ZÁSYP ŠTĚRK. NÁNOSY	0,40	m ²
ROZEBÍRKA STÁV. ROVNANINY	0,43	m ²	SWAYING OF FILL	0,87	m
ODTĚŽENÍ NÁNOSŮ	–	m ²	GRASSING OF FLAT	–	m
KAMENNÁ ROVNANINA	1,53	m ²	GRASSING OF SLOPE	0,87	m