

ŘEZ – PF 8
km 4,400
1:100


1191

1198/3

1198/4

LEVÝ BŘEH

PRAVÝ BŘEH

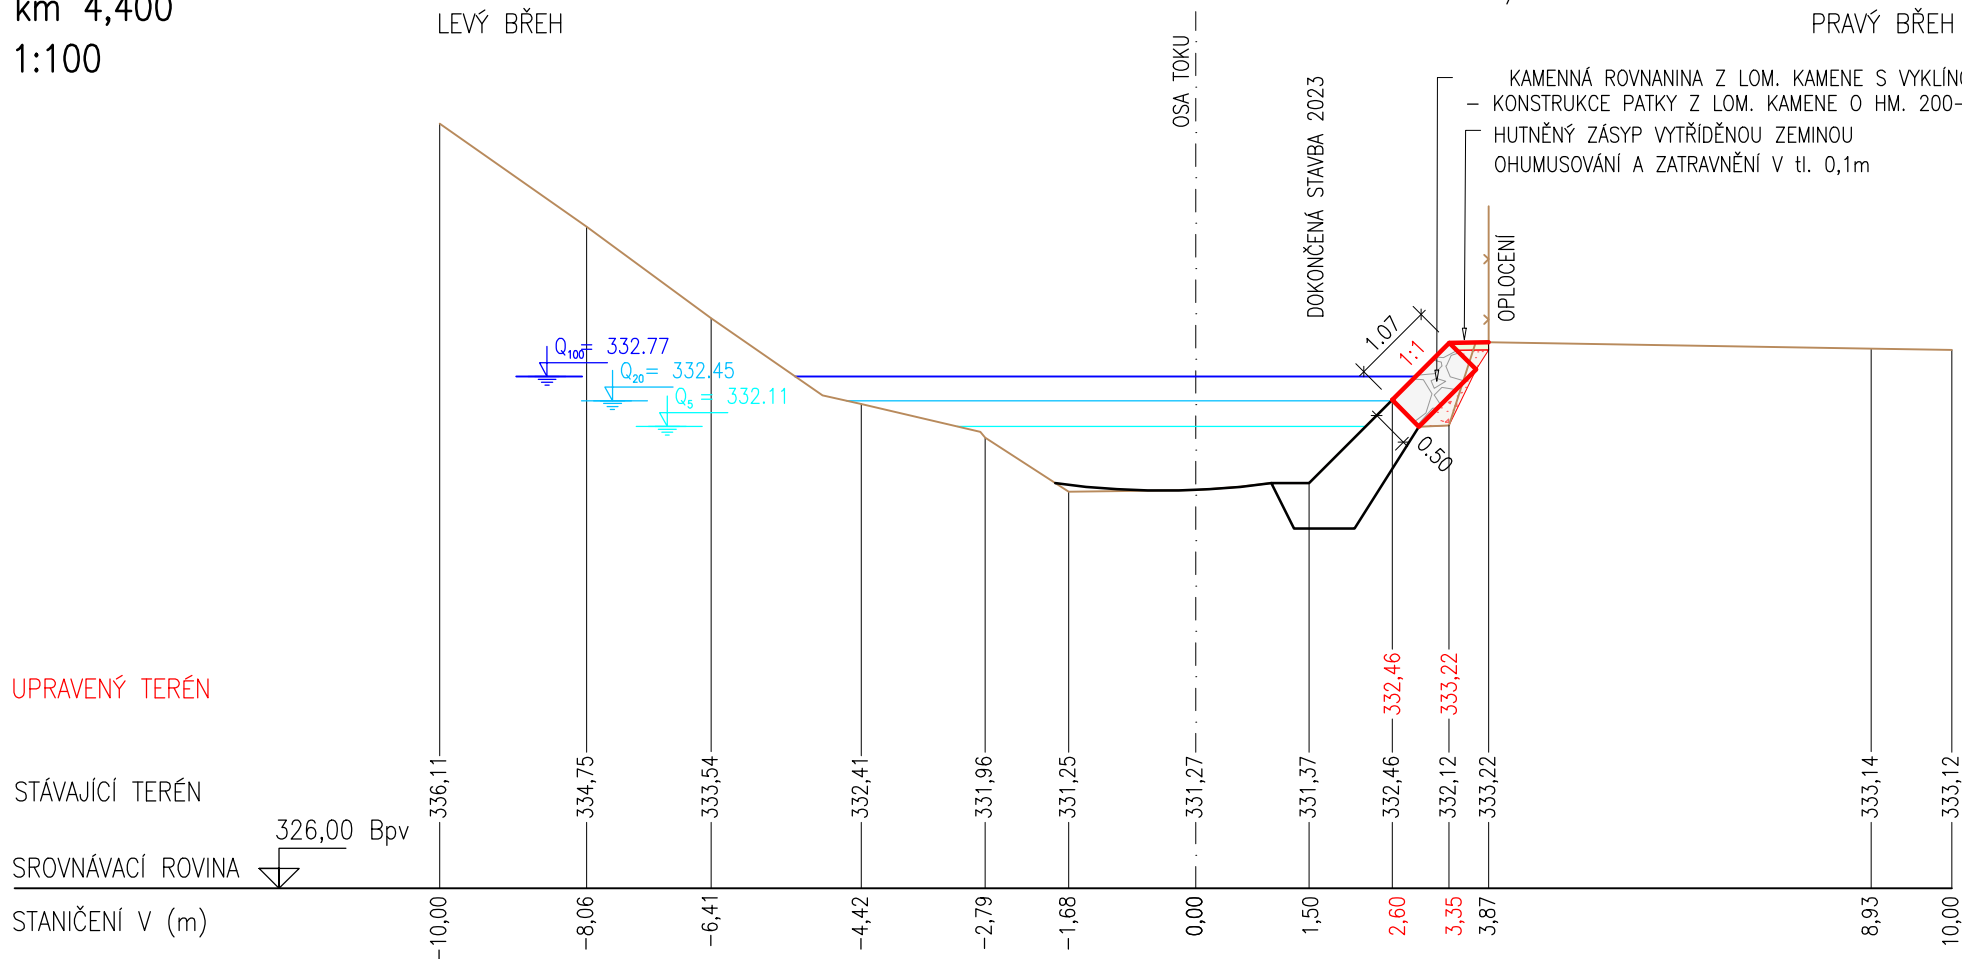

VÝKOPY VODOTEČÍ	0,10	m ²	ZÁSYP ZEMINOU	0,25	m ²
VÝKOPY POD HLADINOU	–	m ²	ZÁSYP ŠTĚRK. NÁNOSY	–	m ²
ROZEBÍRKA STÁV. ROVNANINY	–	m ²	SVÁHOVÁNÍ ZÁSYPŮ	–	m
ODTĚŽENÍ NÁNOSŮ	–	m ²	ZATRAVNĚNÍ ROVINY	0,52	m
KAMENNÁ ROVNANINA	0,53	m ²	ZATRAVNĚNÍ SVAHU	–	m