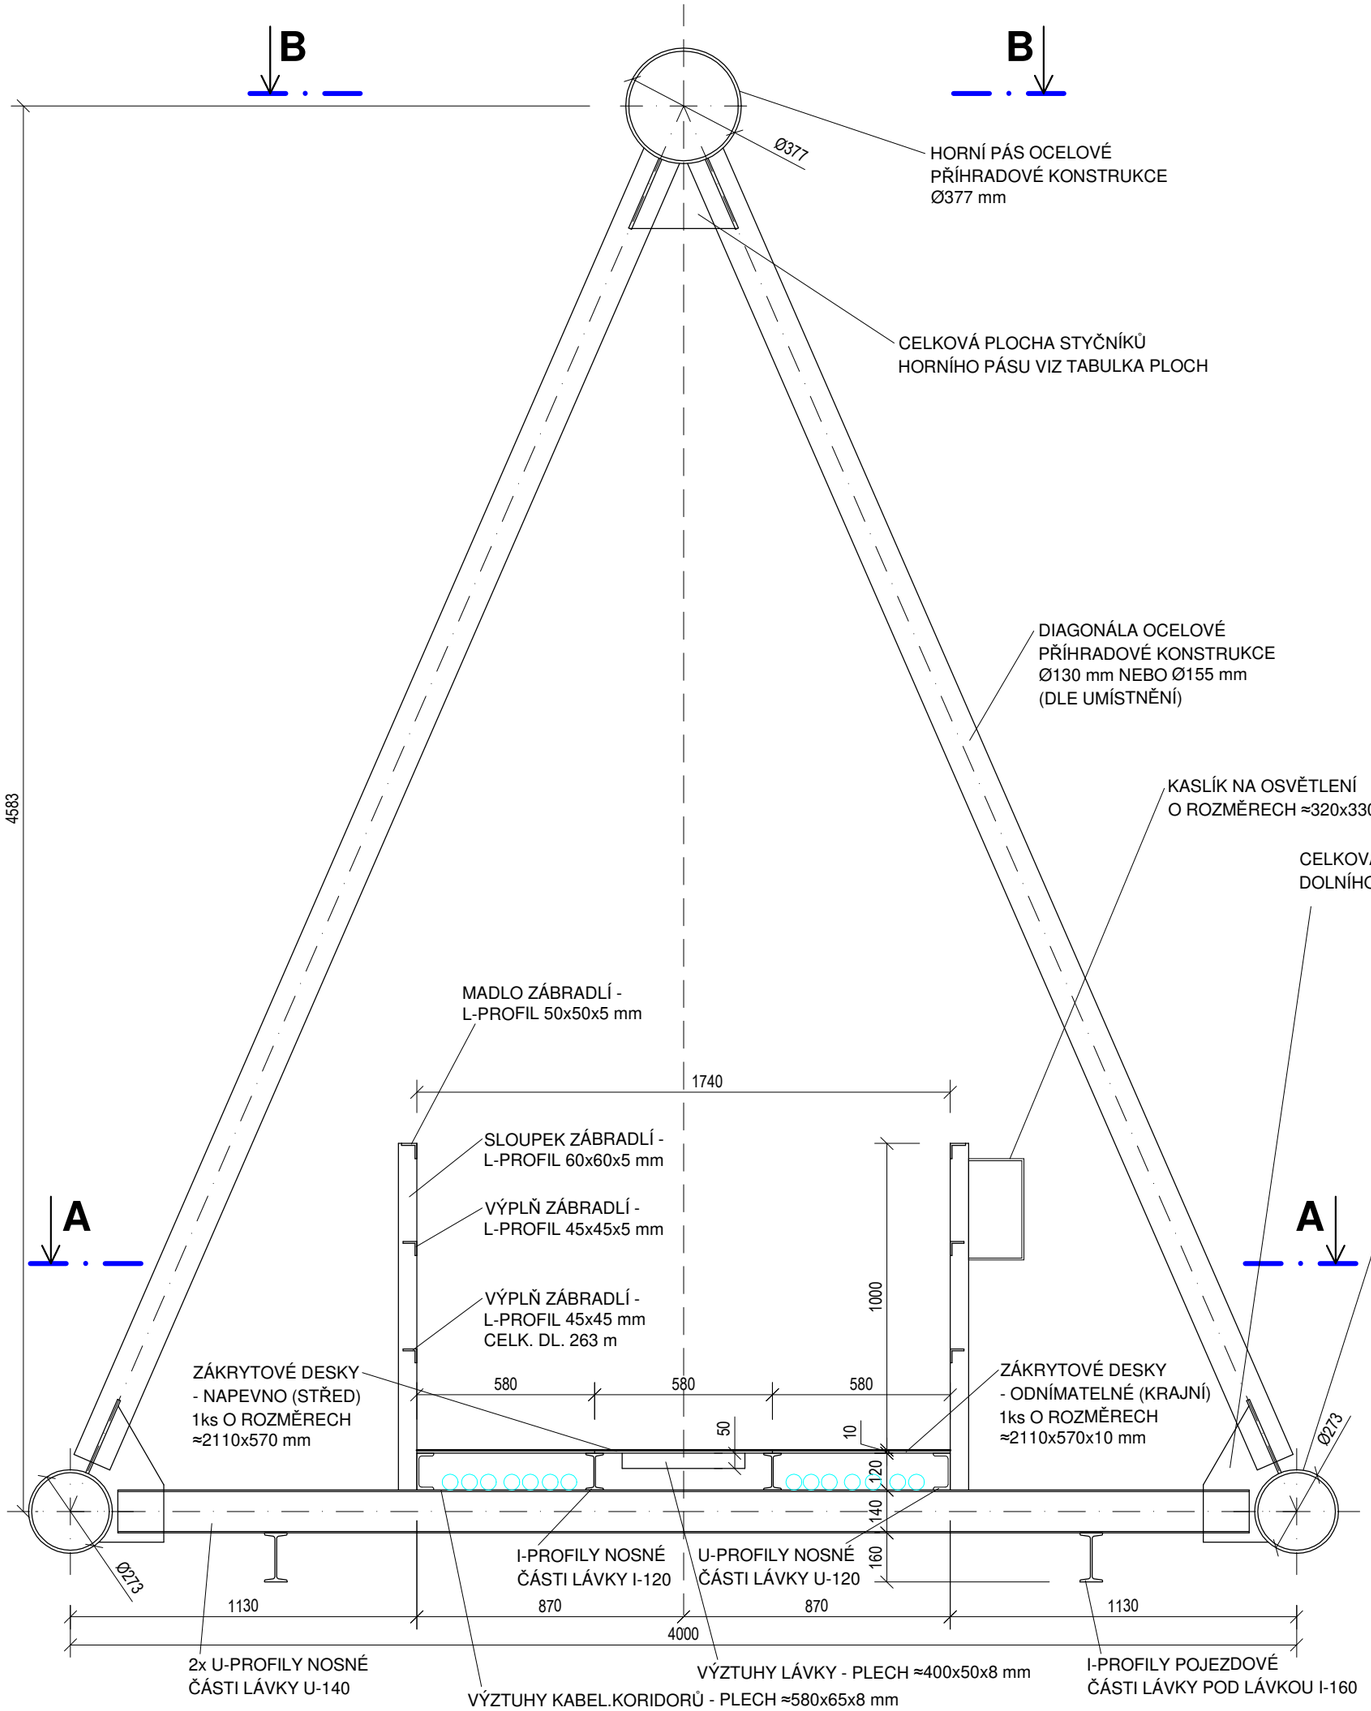

LEGENDA:

- STÁVAJÍCÍ KONSTRUKCE
- STÁVAJÍCÍ EL. KABELY - VN, NN, OVLÁDACÍ APOD.

POZNÁMKY:
PŘED ZAHÁJENÍM PRACÍ JE NUTNÉ PROVÉST DŮKLADNÉ ZAMĚŘENÍ STAVBY A TECHNOLOGICKÉHO ZAŘÍZENÍ, ROZMĚRY V PROJEKTOVÉ DOKUMENTACI JSOU POUZE ORIENTAČNÍ!

VAK projekt s.r.o.
Kněžskodvorská 2544, 370 04 České Budějovice 3
Email.: vakprojekt@vakprojekt.cz, www.vakprojekt.cz

ZODP. PROJEKTANT	VYPRACOVAL	KOPIE ČÍSLO
ING. PETR KOHOUTEK	ING. JAN BROŽ	

OKRES	KUTNÁ HORA - STŘEDOČESKÝ KRAJ
MÍSTO STAVBY	k. ú. NESMĚŘICE [793647]
INVESTOR	POVODÍ VLTAVY S.P., STÁTNÍ PODNIK, HOLEČKOVA 3178/8, SMÍCHOV, 150 00 PRAHA 5
NÁZEV AKCE	**VD ŠVIHOV - OPRAVA NÁTĚRU PŘÍSTUPOVÉ LÁVKY NA SO**
STAVEBNÍ OBJEKT	**SO-01 OBNOVA POVRCHU OCELOVÉ LÁVKY**
OBSAH VÝKRESU	**PŘÍČNÝ ŘEZ C-C - STÁVAJÍCÍ STAV**

STUPEŇ PROJEKTU	**PROJEKTOVÁ DOKUMENTACE PRO PROVÁDĚNÍ STAVBY (DPS)**
DATUM PROJEKTU	**01/2024**
FORMÁT VÝKRESU	**2x A4**
MĚŘÍTKO	**1:20**
Č. VÝKRESU	**D.1.5**