



Situace 1:2880

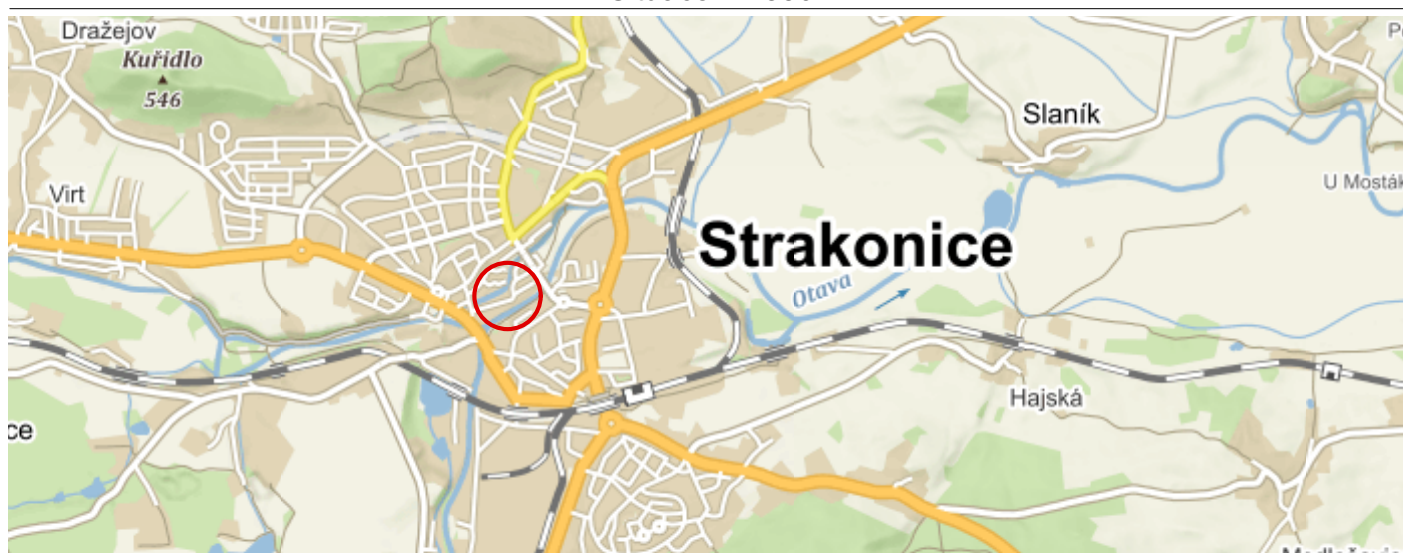

S



- Objekt MZe parc č. 281/1 a 281/2

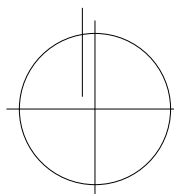

Stanislav Vlach, DiS.  
Putim 118, 397 01 - Písek  
IČO: 73542016  
Tel.: (+420) 724 846 041  
e-mail: stanislav.vlach@seznam.cz

|   |                       |                       |                          |                            |  |
|---|-----------------------|-----------------------|--------------------------|----------------------------|--|
| NAVRHL  | VYPRACOVAL            | ZODP.PROJEKTANT       |                          |                            |  |
| Stanislav Vlach, DiS.   | Stanislav Vlach, DiS. | Stanislav Vlach, DiS. |                          |                            |  |
|   |                       |                       |                          |                            |  |
| INVESTOR Ministerstvo zemědělství ČR, Těšnov 65/17, 110 01 Praha 1 - Nové Město       |                       |                       |                          |                            |  |
| Mě. Úř. Strakonice  |                       | Stav. Úř. Strakonice  |                          |                            |  |
| <b>Rekonstrukce osvětlení a podhledů v budově<br/>MZE Strakonice</b><br>C.1 - Situace |                       |                       | FORMÁT                   | A4 / 1x A4                 |  |
|   |                       |                       | DATUM                    | 03/2022                    |  |
|   |                       |                       | STUPEŇ                   | DPS                        |  |
|   |                       |                       | Č. ZAKÁZKY               | SV22_03/02                 |  |
| Situvační výkres širších vztahů   |                       |                       | MĚŘÍTKO<br><b>1:2880</b> | Č. VÝKRESU<br><b>C.1.1</b> |  |