

TECHNICKÁ ZPRÁVA

pro akce realizované v rámci podprogramu 129 373 „Odstranění následků povodní roku 2024“

Název akce	OPŠ 09/2024, VT Stonávka km 19,550 – 19,650, oprava břehového opevnění, stavba č. 8802
Číslo a název podprogramu	129 373 „Odstranění následků povodní roku 2024“

Základní údaje:

Místo akce (kraj, okres, obec, katastrální území): Moravskoslezský kraj, Karviná, Těrlicko, Hradiště pod Babí horou
Vodní tok/vodní nádrž/číslo hydrologického pořadí: VT Stonávka, 2-03-03-0600-0-00

Investor: Povodí Odry, státní podnik

Časový plán výstavby:

Zahájení: srpen 2025 Ukončení: prosinec 2025

Popis současného stavu: Pravobřežní nátrž s poškozeným břehovým opevněním.

Účel akce: Zасыпání nátrže a oprava opevnění pravého břehu VT Stonávka do původních parametrů.

Zdůvodnění naléhavosti a priority navrhované akce: Břehové opevnění v dané lokalitě zajišťuje kompletní úpravu úseku toku, která ochraňuje zastavěné území na pravém břehu vodního toku.

Odhad případných následných škod: V případě nerealizování opravy břehového opevnění by docházelo k postupnému zvětšování nátrže. Břehové opevnění podélně stabilizuje úpravu koryta, která chrání obydlenou oblast obce. Vlivem dalších povodní by mohly být ohroženy životy a zdraví osob, soukromé nemovitosti a inženýrské a dopravní části infrastruktury. Odhad následných škod – 20 a více miliónů Kč.

Seznam podkladů při zpracování technické zprávy: Protokol z místního šetření č.372/224/054/OPR o zajištění rozsahu povodňových škod způsobených povodní - září 2024.

Stručný popis, návrh technického řešení: Na začátku prací bude rozebrána poškozená část zbytku opevnění v rozsahu nátrže a poškozená část opevnění v navazujících úsecích pravého břehu před a za nátrží. Po zasypání nátrže říčními štěrky ze štěrkových lavic vytvořených za povodně bude v celé délce zájmového úseku toku obnoveno břehové opevnění z kamenné rovnániny.

Další doplňující informace:

- umístění stavby v situaci širších vztahů - viz příloha č. 1, M 1:8000,
- členění stavby na stavební objekty - stavba zahrnuje jeden stavební objekt - VT Stonávka km 19,550 - 19,650,
- v případě drobných vodních toků příčné řezy – viz příloha č. 3,
- fotodokumentace z místa před realizací - viz příloha č. 2,

Vliv stavby na životní prostředí: Nemá významný vliv na životní prostředí.

Majetkové vztahy investora k dotčeným pozemkům:

- seznam parcel dotčených stavbou a jejich vlastníků - příloha č. 5,
- snímek umístění stavby v katastrální mapě a informace z katastru nemovitostí viz příloha č. 6 a 7.

Váš dopis zn.:

Ze dne:

Statutární město Havířov

Svornosti 86/2

73601 Havířov 1

Naše č.j.: POD/2682/2025

Spis. zn.: 224_2

Vyřizuje: F. Ševčík

Tel.: 778983310

E-mail: terlicko@pod.cz

Datum: 06.02.2025

Oznámení odstranění povodňové škody - „ VT Stonávka, Hradiště pod Babí horou ř.km 18,427 – 20,702, oprava břehové nátrže, oprava břehové dlažby a stabilizačního stupně "

V souladu s ustanovením § 83 písm. m) zákona č. 254/2001 Sb., vodní zákon, v platném znění oznamujeme příslušnému stavebnímu úřadu Magistrátu města Havířova, že v nejbližším možném termínu plánujeme zahájení prací na odstranění povodňové škody „ **VT Stonávka, Hradiště pod Babí horou ř.km 18,427 – 20,702, oprava břehové nátrže, oprava břehové dlažby a stabilizačního stupně** " na níže uvedených pozemcích.

Pozemek		Katastrální území	Vlastník a jeho adresa
parc. č.	druh		
1725/25 1725/33	Vodní plocha	Hradiště pod Babí horou	Česká republika, právo hospodařit s majetkem státu: Povodí Odry , státní podnik, Varenská 3101/49, Moravská Ostrava, 701 26

Předmětem prací je oprava břehové nátrže, oprava břehové dlažby a stabilizačního stupně vodního toku Stonávka ř. km 18,427-20,702 v k.ú. Hradiště pod Babí horou.

Budou odstraněny stávající podemleté kameny pravého břehu koryta řeky Stonávky v ř.km 19,500 až 19,580. Následně bude dosypána břehová nátrž pravého břehu v rozsahu cca 570 m³. Uložení chybějících kamenů břehové dlažby v rozsahu cca 100 m². Dále bude provedena oprava stabilizačního stupně v ř. km 18,670 doplněním chybějících kamenů v rozsahu cca 15m³.

Provedením udržovacích prací nedojde ke změně stávajících parametrů původního koryta toku. Po dokončení prací budou dotčené pozemky uvedeny do původního stavu.

Opravou dojde k obnovení průtočného profilu vodního toku a k zajištění bezpečného průtoku.

Důvodem je naléhavý obecný zájem spočívající v neodkladném odvrácení či zmírnění nebezpečí ohrožení životů, zdraví a majetku obyvatele

S pozdravem

Elektronický podpis: 6.2.2025

Certifikát autora podpisu:

Jméno: Ing. Dalibor Kratochvíl

Vydal: PostSignum Qualified CA 4

Platnost do: 29.10.2025 08:59 +01:00

Ing. Dalibor Kratochvíl
ředitel závodu 2 Frýdek - Místek

Příloha: Povodňový protokol 372/224/054/OPR

Váš dopis zn.:

Ze dne:

Statutární město Havířov

Svornosti 86/2

73601 Havířov 1

Naše č.j.: POD/6289/2025

Spis. zn.: 224_2

Vyřizuje: Ing. Peterek

Tel.: 596657408

E-mail: peterek@pod.cz

Datum: 01.04.2025

Oznámení odstranění povodňové škody - „VT Stonávka, Hradiště pod Babí horou ř.km 18,427 – 20,702, oprava břehové nátrže, oprava břehové dlažby a stabilizačního stupně”
– doplnění k oznámení ze dne 6.2.2025

Naše oznámení ze dne 6. 2. 2025 č.j. POD/2682/2025 doplňujeme o následující informaci ohledně správy a vlastnictví pozemků, která byla v původním oznámení u pozemku parcelního čísla 1725/33 chybně uvedena.


Pozemek		Katastrální území	Vlastník a jeho adresa
parc. č.	druh		
1725/25	Vodní plocha	Hradiště pod Babí horou	Česká republika, právo hospodařit s majetkem státu: Povodí Odry, státní podnik, Varenská 3101/49, Moravská Ostrava, 701 26
1725/33	Vodní plocha	Hradiště pod Babí horou	SJ Sliwka Josef a Sliwková Anna, U Splavu 168/1, Hradiště, 73542 Těrlícko

S pozdravem

Elektronický podpis: 1.4.2025
Certifikát autora podpisu:
Jméno: Ing. Dalibor Kratochvíl
Vydal: PostSignum Qualified CA 4
Platnost do: 29.10.2025 08:39 +01:00

Ing. Dalibor Kratochvíl
ředitel závodu 2 Frýdek - Místek

Příloha č.1 formuláře C - situace širších vztahů, M 1:8000
OPŠ 09/2024, VT Stonávka km 19,550 – 19,650, oprava břehového opevnění, stavba č. 8802

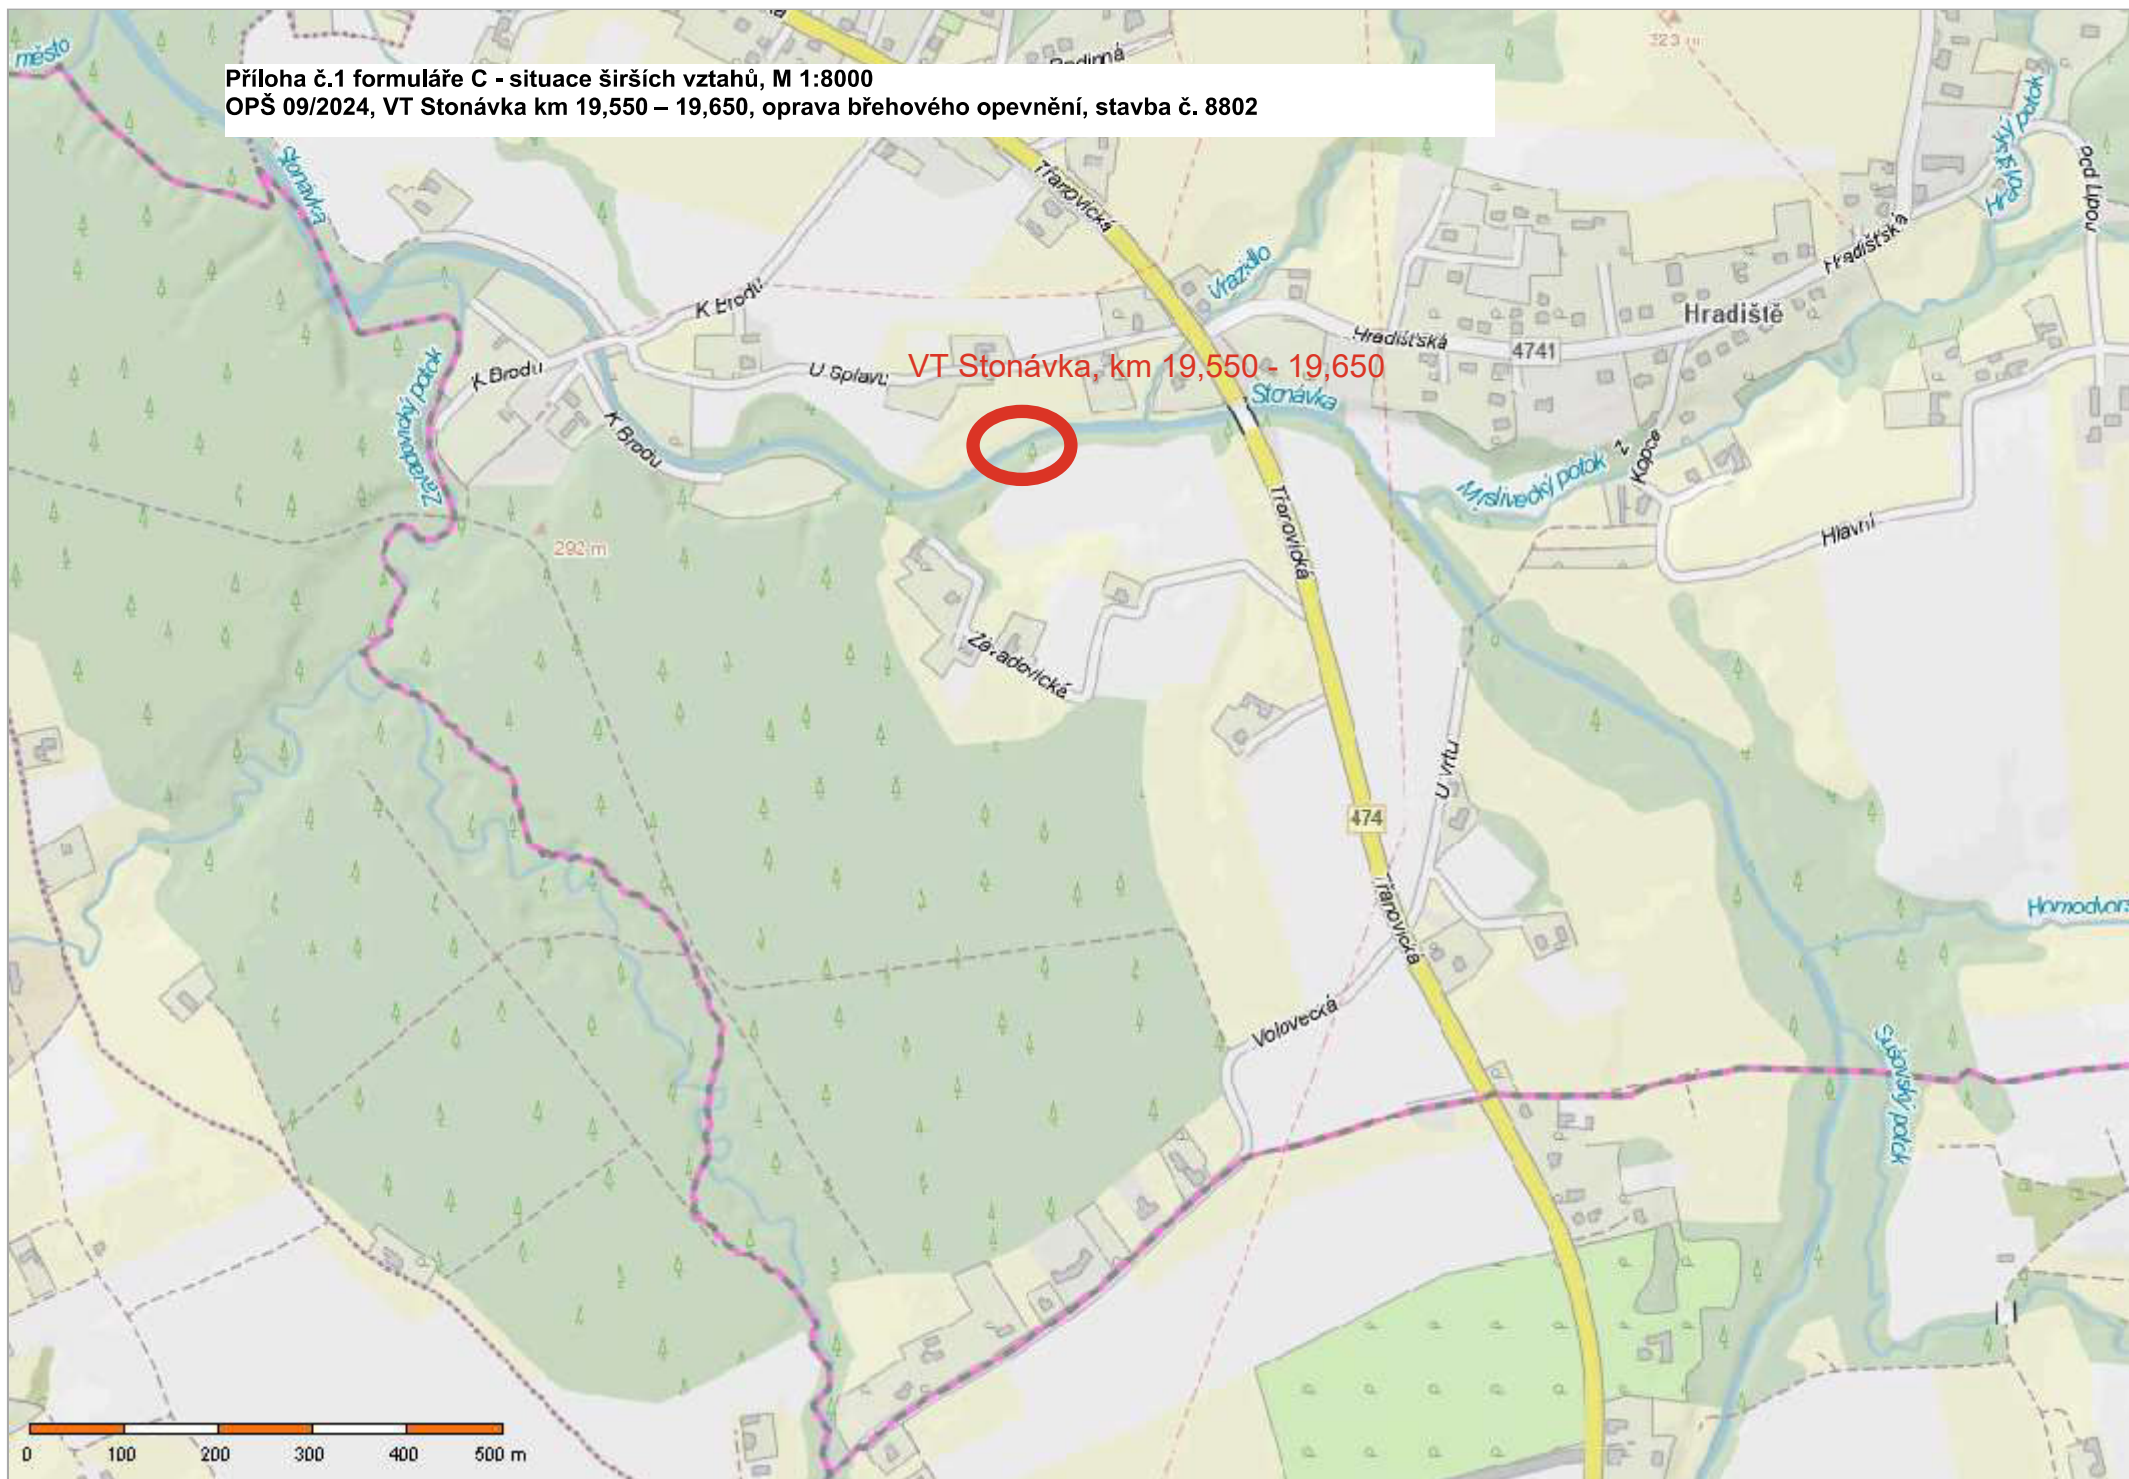

Příloha č. 3 Formuláře C

Fotodokumentace z místa před realizací

OPŠ 09/2024, VT Stonávka km 19,550 – 19,650, oprava břehového opevnění, stavba č. 8802




Pravobřežní břehová nátrž – pohled z PB proti vodě



Pravobřežní břehová nátrž – pohled z LB

VT Stonávka km 19,550 - 19,650, oprava břehového opevnění
- vzorový příčný řez.

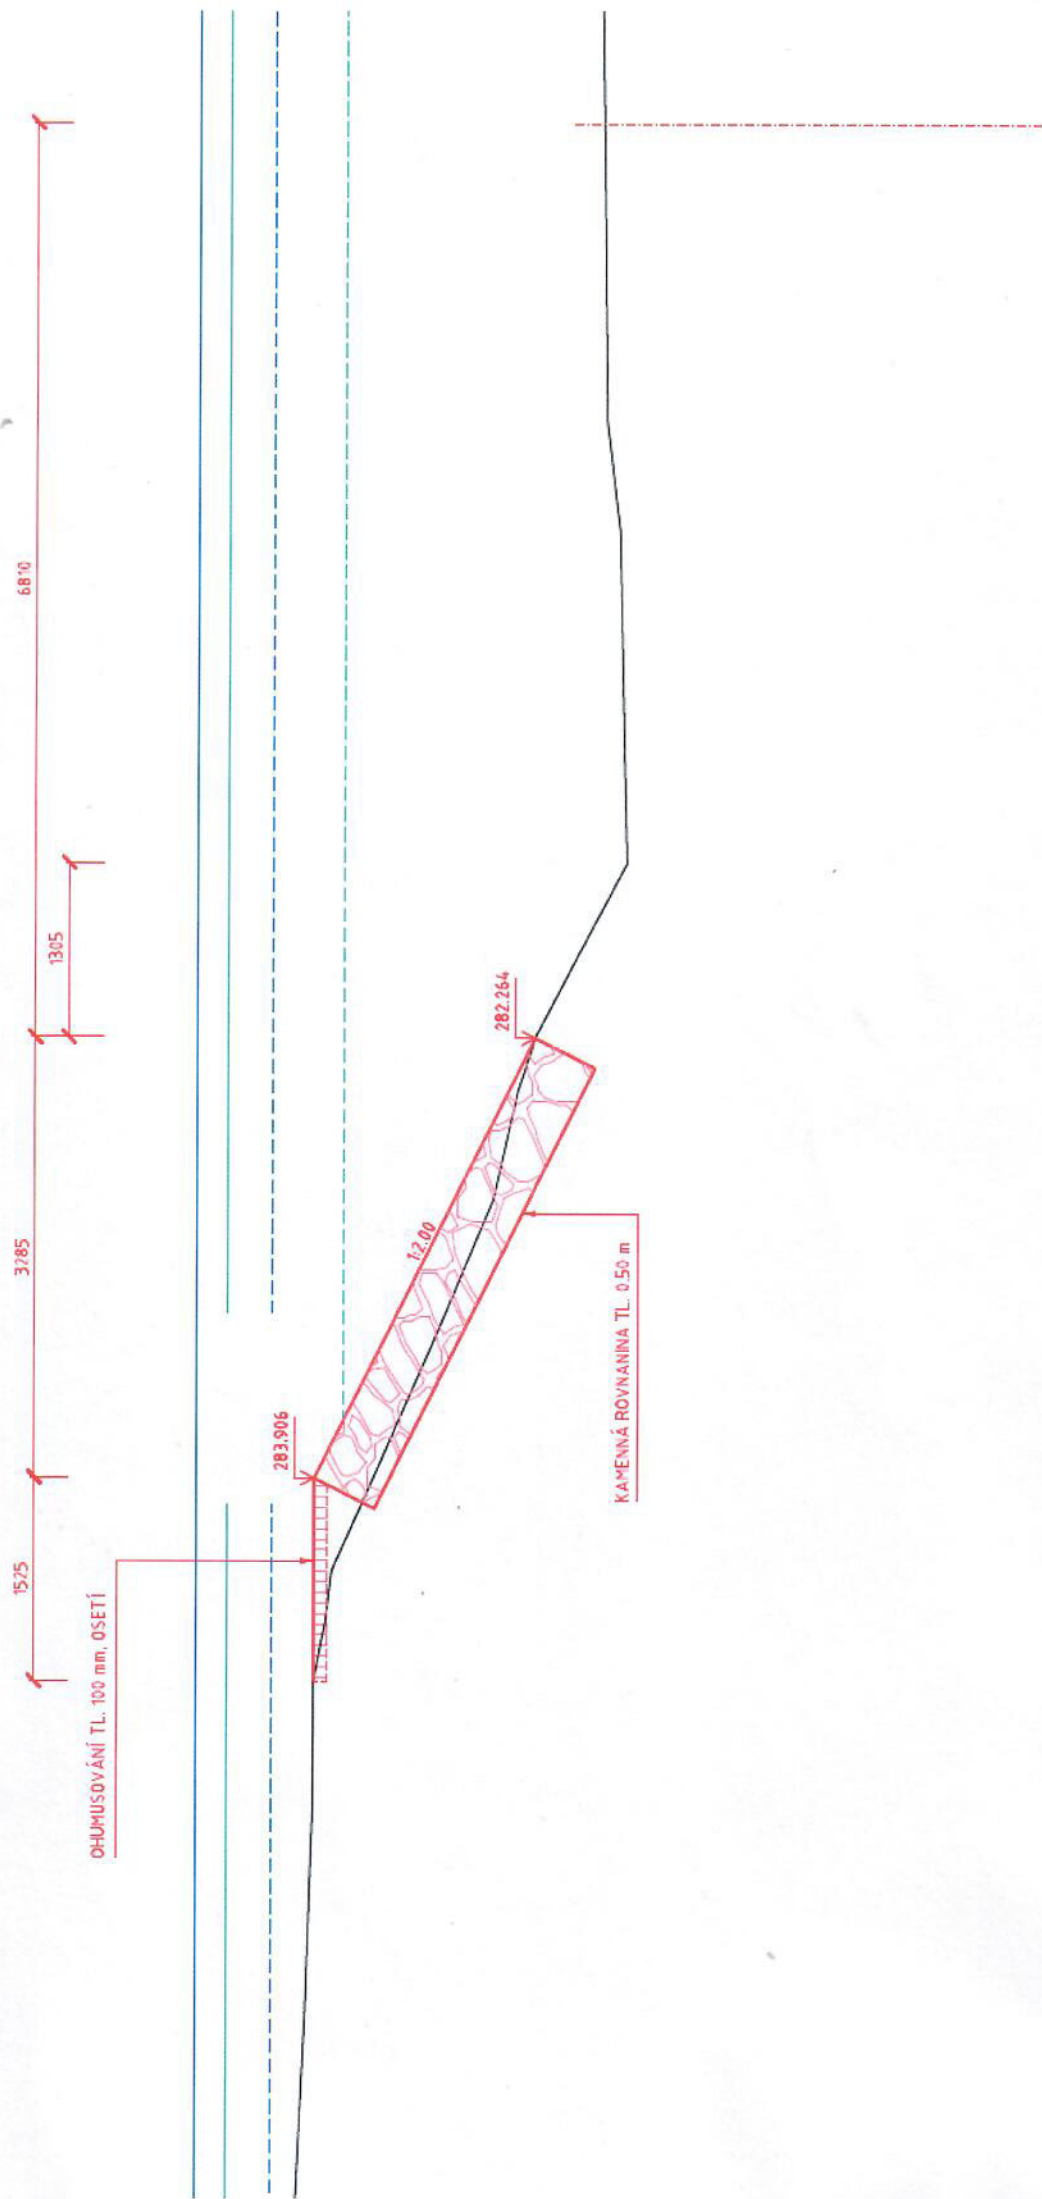


Příloha č. 4 Formuláře C - Seznam parcel dotčených stavbou

OPŠ 09/2024, VT Stonávka km 19,550 – 19,650, oprava břehového opevnění, stavba č. 8802

Pozemek		Katastrální území	Vlastník a jeho adresa
parc. č.	druh		
1725/25	Vodní plocha	Hradiště pod Babí horou 647489	Česká republika, právo hospodařit s majetkem státu: Povodí Odry, státní podnik, Varenská 3101/49, Moravská Ostrava, 701 26
1725/33	Vodní plocha	Hradiště pod Babí horou 647489	SJ Sliwka Josef a Sliwková Anna, U Splavu 168/1, Hradiště, 73542 Těrlicko

Příloha č. formuláře C - snímek umístění stavby v katastrální mapě, M 1:1000
OPŠ 09/2024, VT Stonávka km 19,550 – 19,650, oprava břehového opevnění, stavba č. 8802

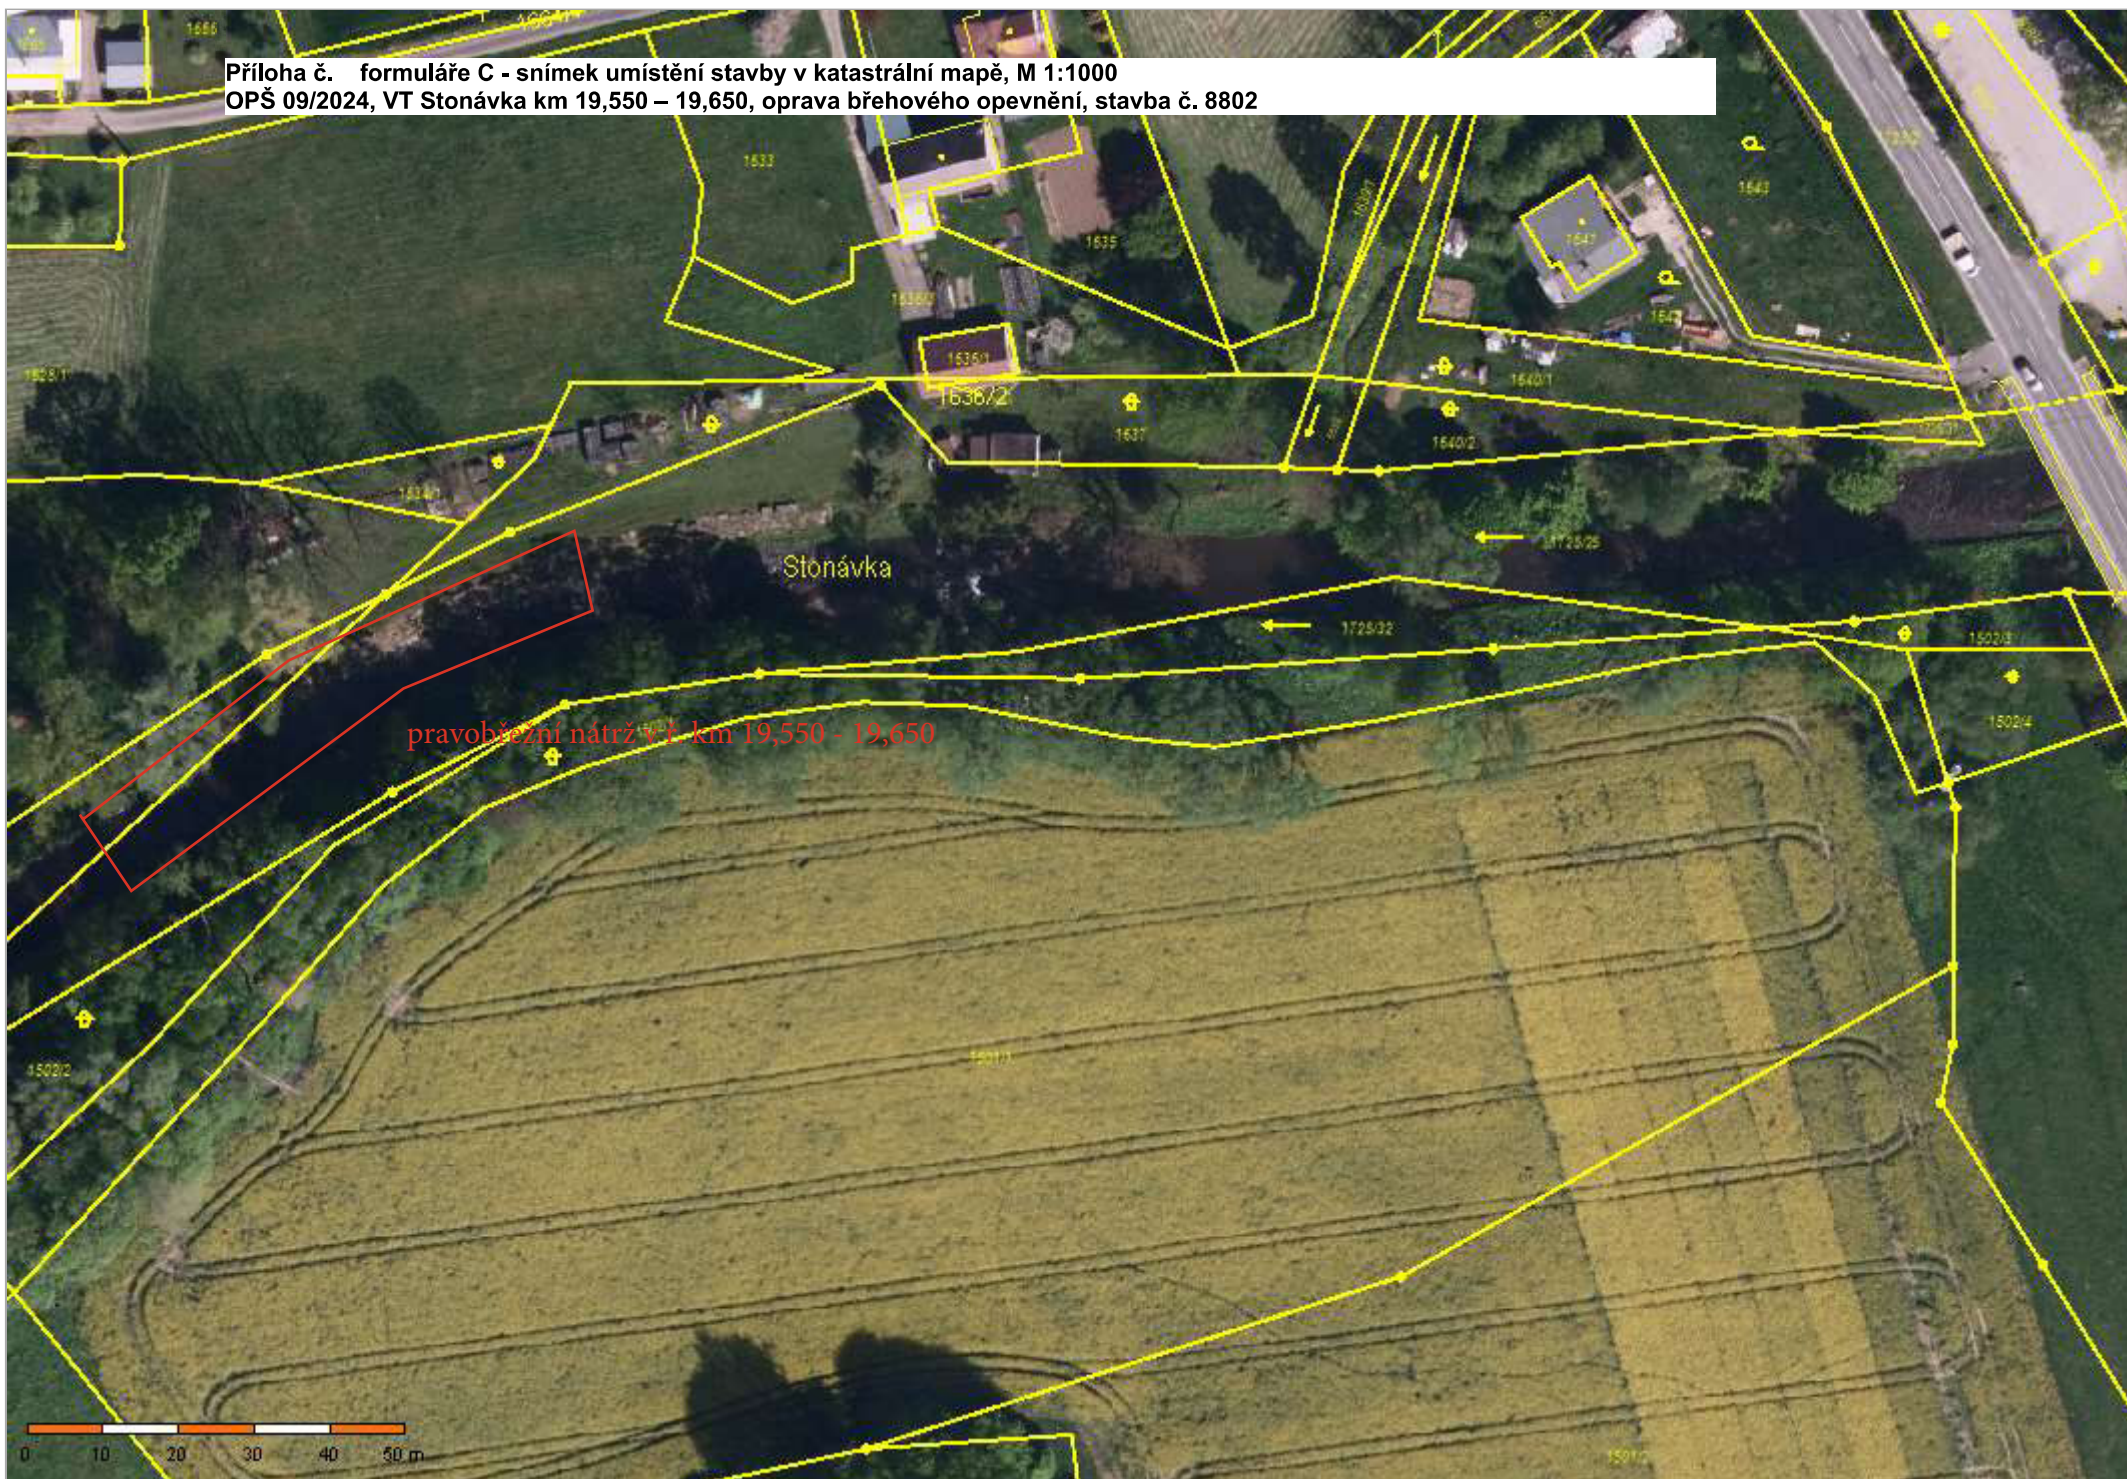

Informace o pozemku

Parcelní číslo:	1725/25
Obec:	Těrlicko [599158]
Katastrální území:	Hradiště pod Babí horou [647489]
Číslo LV:	278
Výměra [m ²]:	10121
Typ parcely:	Parcela katastru nemovitostí
Mapový list:	DKM
Určení výměry:	Graficky nebo v digitalizované mapě
Způsob využití:	koryto vodního toku přirozené nebo upravené
Druh pozemku:	vodní plocha



Vlastníci, jiní oprávnění

Vlastnické právo	Podíl
Česká republika	
Právo hospodařit s majetkem státu	Podíl
Povodí Odry, státní podnik, Varenská 3101/49, Moravská Ostrava, 70200 Ostrava	

Způsob ochrany nemovitosti

Název
chráněná ložisková území

Seznam BPEJ

Parcela nemá evidované BPEJ.

Omezení vlastnického práva

Typ
Věcné břemeno ve prospěch nemovitosti neevidované v katastru

Jiné zápisy

Typ
Zahájeny pozemkové úpravy


Řízení, v rámci kterých byl k nemovitosti zapsán cenový údaj (celkem 0)

Nemovitost je v územním obvodu, kde státní správu katastru nemovitostí ČR vykonává [Katastrální úřad pro Moravskoslezský kraj, Katastrální pracoviště Ostrava](#)

Zobrazené údaje mají informativní charakter. Platnost dat k 27.02.2025 12:00.

Informace o pozemku

Parcelní číslo:	1725/33
Obec:	Těrlicko [599158]
Katastrální území:	Hradiště pod Babí horou [647489]
Číslo LV:	174
Výměra [m ²]:	1859
Typ parcely:	Parcela katastru nemovitostí
Mapový list:	DKM
Určení výměry:	Graficky nebo v digitalizované mapě
Způsob využití:	koryto vodního toku přirozené nebo upravené
Druh pozemku:	vodní plocha

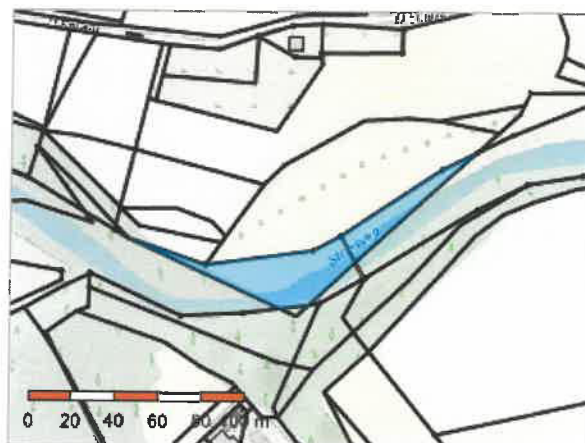

Vlastníci, jiní oprávnění

Vlastnické právo	Podíl
SJ Sliwka Josef a Sliwková Anna, U Splavu 168/1, Hradiště, 73542 Těrlicko	

Způsob ochrany nemovitosti

Název
chráněná ložisková území

Seznam BPEJ

Parcela nemá evidované BPEJ.

Omezení vlastnického práva

Nejsou evidována žádná omezení.

Jiné zápisy

Typ
Zahájeny pozemkové úpravy
Změna výměr obnovou operátu
Změna číslování parcel

➦ Řízení, v rámci kterých byl k nemovitosti zapsán cenový údaj (celkem 0)

Nemovitost je v územním obvodu, kde státní správu katastru nemovitostí ČR vykonává [Katastrální úřad pro Moravskoslezský kraj, Katastrální pracoviště Ostrava](#)

Zobrazené údaje mají informativní charakter. Platnost dat k 27.02.2025 12:00.