




ŘEZ A-A

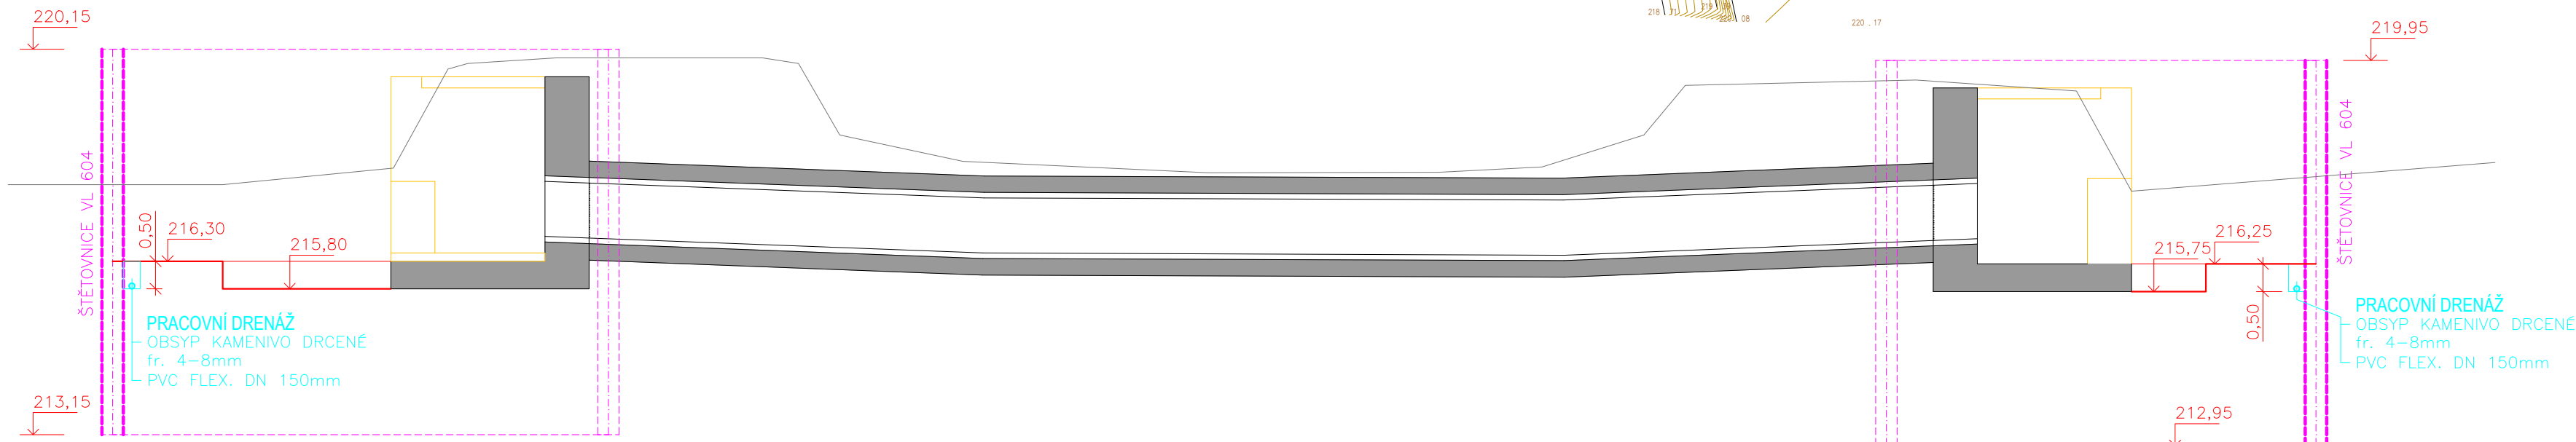


ŘEZ E-E

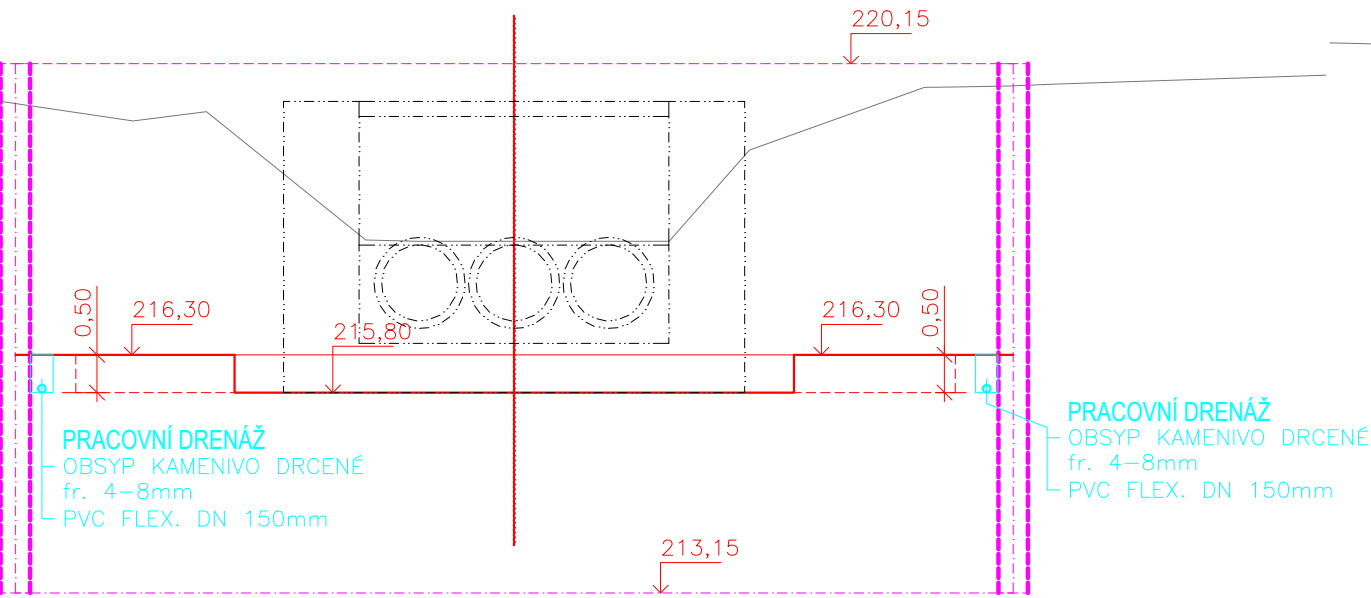


ŘEZ D-D

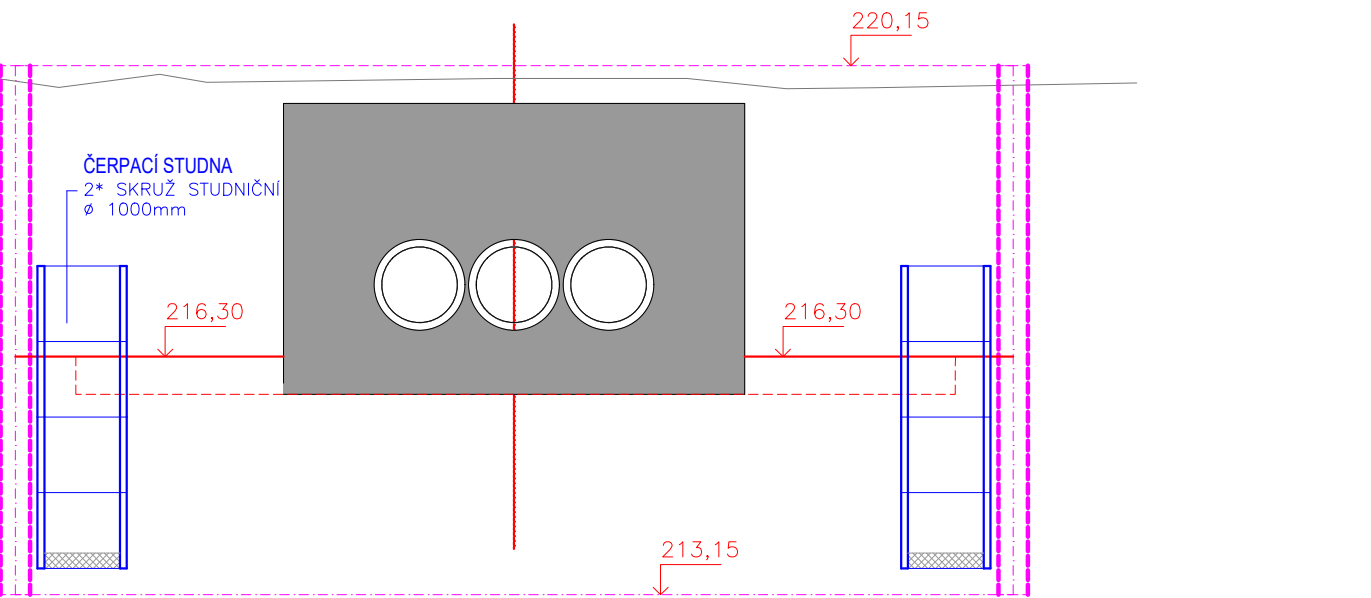

ŘEZ C-C

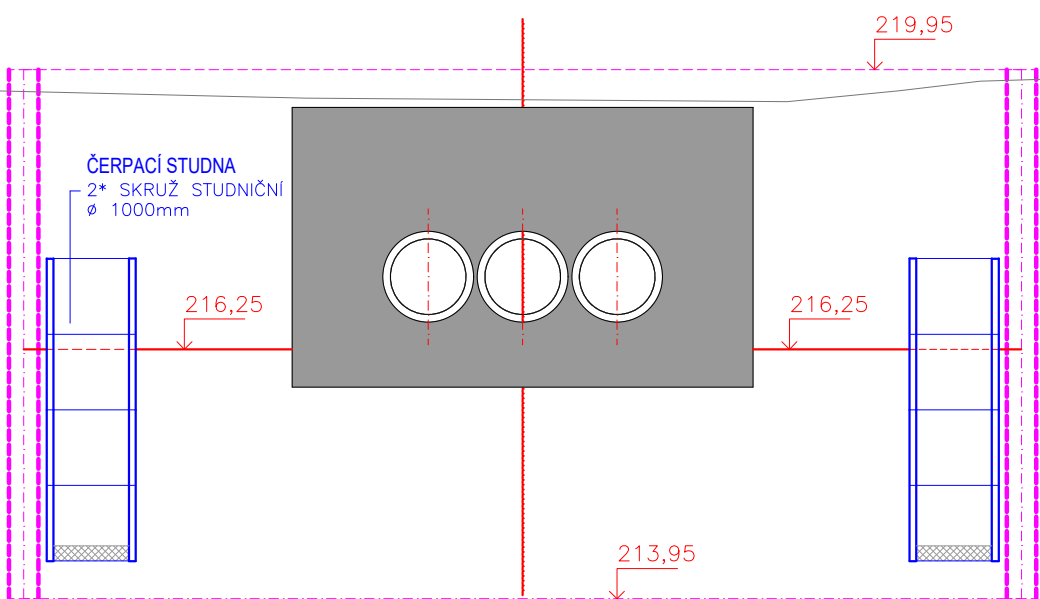


ŘEZ B-B

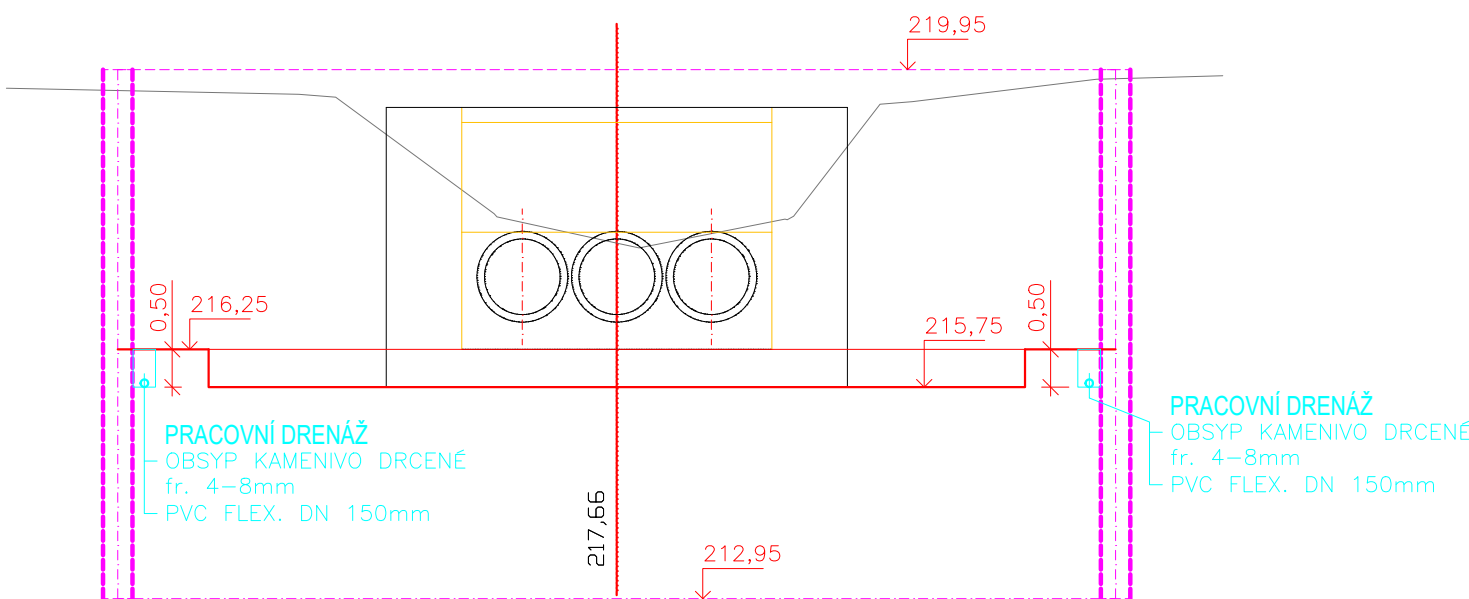

## SEZNAM VYTYČOVACÍCH BODŮ

- 1 -550597.2109 -1114328.3860
- 2 -550596.7679 -1114315.1934
- 3 -550605.7628 -1114314.8914
- 4 -550606.2058 -1114328.0839
- 5 -550629.3928 -1114327.3053
- 6 -550628.9498 -1114314.1128
- 7 -550636.7454 -1114313.8510
- 8 -550637.1884 -1114327.0436

Zodpovědný pracovník	Vypracoval			AQUA CENTRUM Břeclav s.r.o. Kapusty 27, 690 06 Břeclav IČO 60710063, DIČ CZ60710063 tel.: 519 333 689, email: aqc@wa.cz
Ing. Milan Bartolšic	Ing. Jan Varadinec			
Investor: Povodí Moravy, s.p., Dřevařská 11, 60200 Brno	Akce: Shybka DVT Cholinka v ř.km 1.772, k.ú. Horka nad Moravou			Formát
				Datum
				Číslo stavby
Příloha:	VÝKOPOVÝ PLÁN			Měřítko
				Číslo přílohy
				1:100
				D.1.1.b.1