

Z1 - RÁM ČESLÍ + ČESLE  
RÁM ČESLÍ



TABULKA PRVKŮ (BEZ PROŘEZU)

Č. PRVKU	MATERIÁL	DÉLKA (m)	KS	DÉLKA CELKEM	HMOTNOST kg/m	HMOTNOST CELEKM
1	Uč 120	2,03	2	4,06	10,60	43,04
2	HEB 120	2,03	3	6,09	26,70	162,61
3	200x10	4,22	2	8,44	15,70	132,51
4	120x10	4,22	1	4,22	9,42	39,76
5	TYČ PLOCHA 50/5	0,15	42	6,30	1,96	12,35
POVRCHOVÁ ÚPRAVA POZINKOVÁNÍM						390,27

Z1 - RÁM ČESLÍ + ČESLE  
ČESLE

TABULKA PRVKŮ (BEZ PROŘEZU)

Č. PRVKU	MATERIÁL	DÉLKA (m)	KS	DÉLKA CELKEM	HMOTNOST kg/m	HMOTNOST CELEKM
1	TYČ PLOCHA 80/8	1,040	3	3,12	5,02	15,66
2	TYČ KRUHOVÁ Ø22	2,03	7	14,21	2,98	42,35
POVRCHOVÁ ÚPRAVA POZINKOVÁNÍM						58,01
CELKEM 4ks						232,04

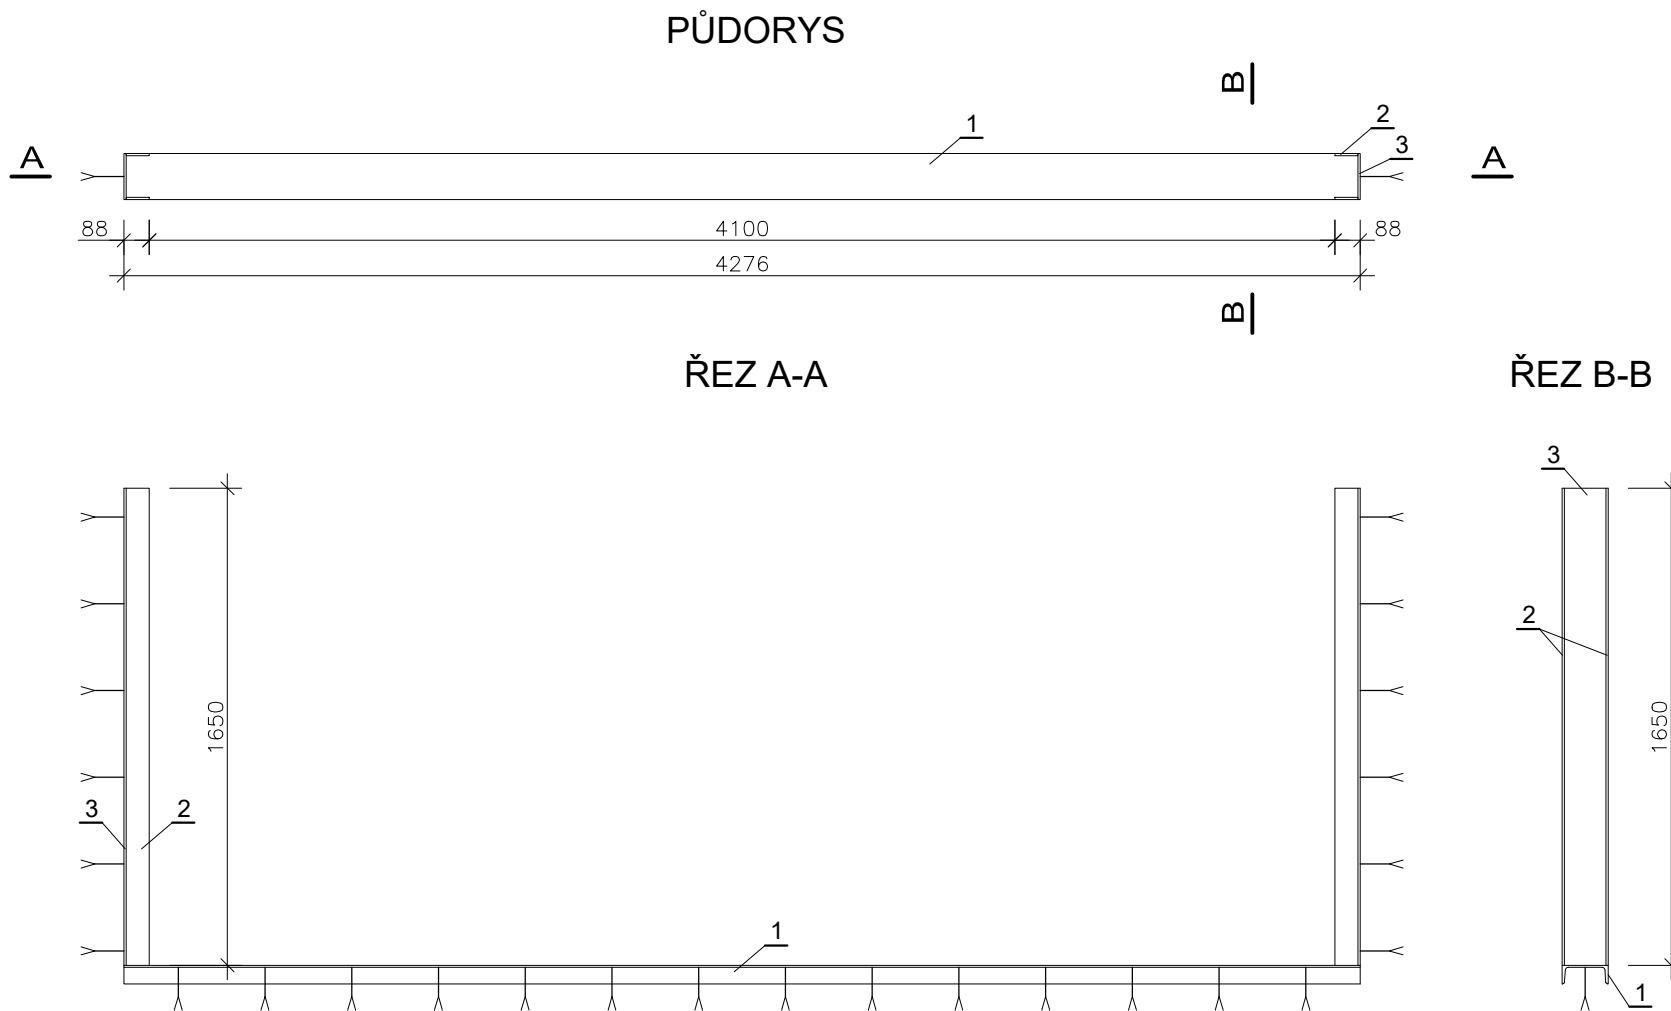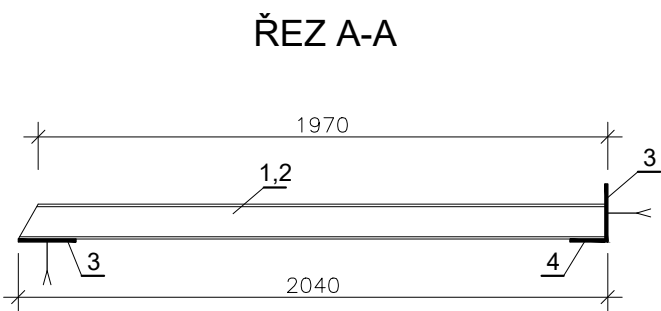

Z2 - RÁM PROVIZORNÍHO HRAZENÍ

TABULKA PRVKŮ (BEZ PROŘEZU)

Č. PRVKU	MATERIÁL	DÉLKA (m)	KS	DÉLKA CELKEM	HMOTNOST kg/m	HMOTNOST CELEKM
1	Uč 160	4,276	1	4,276	18,80	80,39
2	160x8	1,65	2	3,30	10,05	33,17
3	80x8	1,65	4	6,60	5,02	33,13
4	TYČ PLOCHA 50/5	0,15	26	3,90	1,96	7,65
POVRCHOVÁ ÚPRAVA POZINKOVÁNÍM						154,34

Zodpovědný pracovník	Vypracoval		
Ing. Milan Bartolšic	Ing. Jan Varadinec	Kapusty 27, 690 06 Břeclav IČO 60710063, DIČ CZ60710063 tel.: 519 333 689, email: aqc@wo.cz	
Investor: Povodí Moravy, s.p., Dřevařská 11, 60200 Brno		Formát	
Akce: Shybka DVT Cholinka v ř.km 1.772, k.ú. Horka nad Moravou		Datum	březen 2022
Příloha: VTOKOVÁ ŠACHTA ZÁMEČNICKÉ VÝROBKY		Číslo stavby	
		Měřítko 1:25	Číslo přílohy D.1.2.b.1