



STATUTÁRNÍ MĚSTO OLOMOUC

ODBOR MAJETKOPRÁVNÍ

Oddělení evidence majetku

Hynaisova 34/10, 779 11 Olomouc

Čj.: SMOL/223233/2024/OMAJ/EM/Sle

Olomouc 28. 5. 2024

Spisová značka: S-SMOL/207852/2024/OMAJ/Sle

Spisovou značku uvádějte vždy v korespondenci.

Vyřizuje: PhDr. Ivana Slezáková

Telefon: 588 488 285

E-mail: ivana.slezakova@olomouc.eu



Č.J.: PM-25959/2024

Ev.Č.: 62094/2024

dne: 30.05.2024

listu: 2

Povodí Moravy, s.p.

Povodí Moravy, s.p.**U dětského domova 263/4****779 00 Olomouc****Sdělení k žádosti – shybka DVT Cholinka**


Statutární město Olomouc, zastoupené odborem majetkoprávním Magistrátu města Olomouce, jako vlastník sousedních pozemků parc. č. 1633/16, parc. č. 1634/2, parc. č. 1635/1 a parc. č. 1638, vše v k. ú. Horka nad Moravou, obec Horka nad Moravou, nemá námitek proti provedení opravy objektu shybky na vodním toku Cholinka a opravy stávajícího potrubí shybky, za podmínky, **že nedojde k dotčení pozemků ve vlastnictví statutárního města Olomouce a budou dodrženy všechny podmínky uvedené ve stanovisku společnosti Lesy města Olomouce, a.s., ze dne 27. 5. 2024.**

PhDr. Ivana Slezáková
vedoucí odd. evidence majetkuSTATUTÁRNÍ MĚSTO
OLOMOUC

(29)

Přílohy


Situační zákres

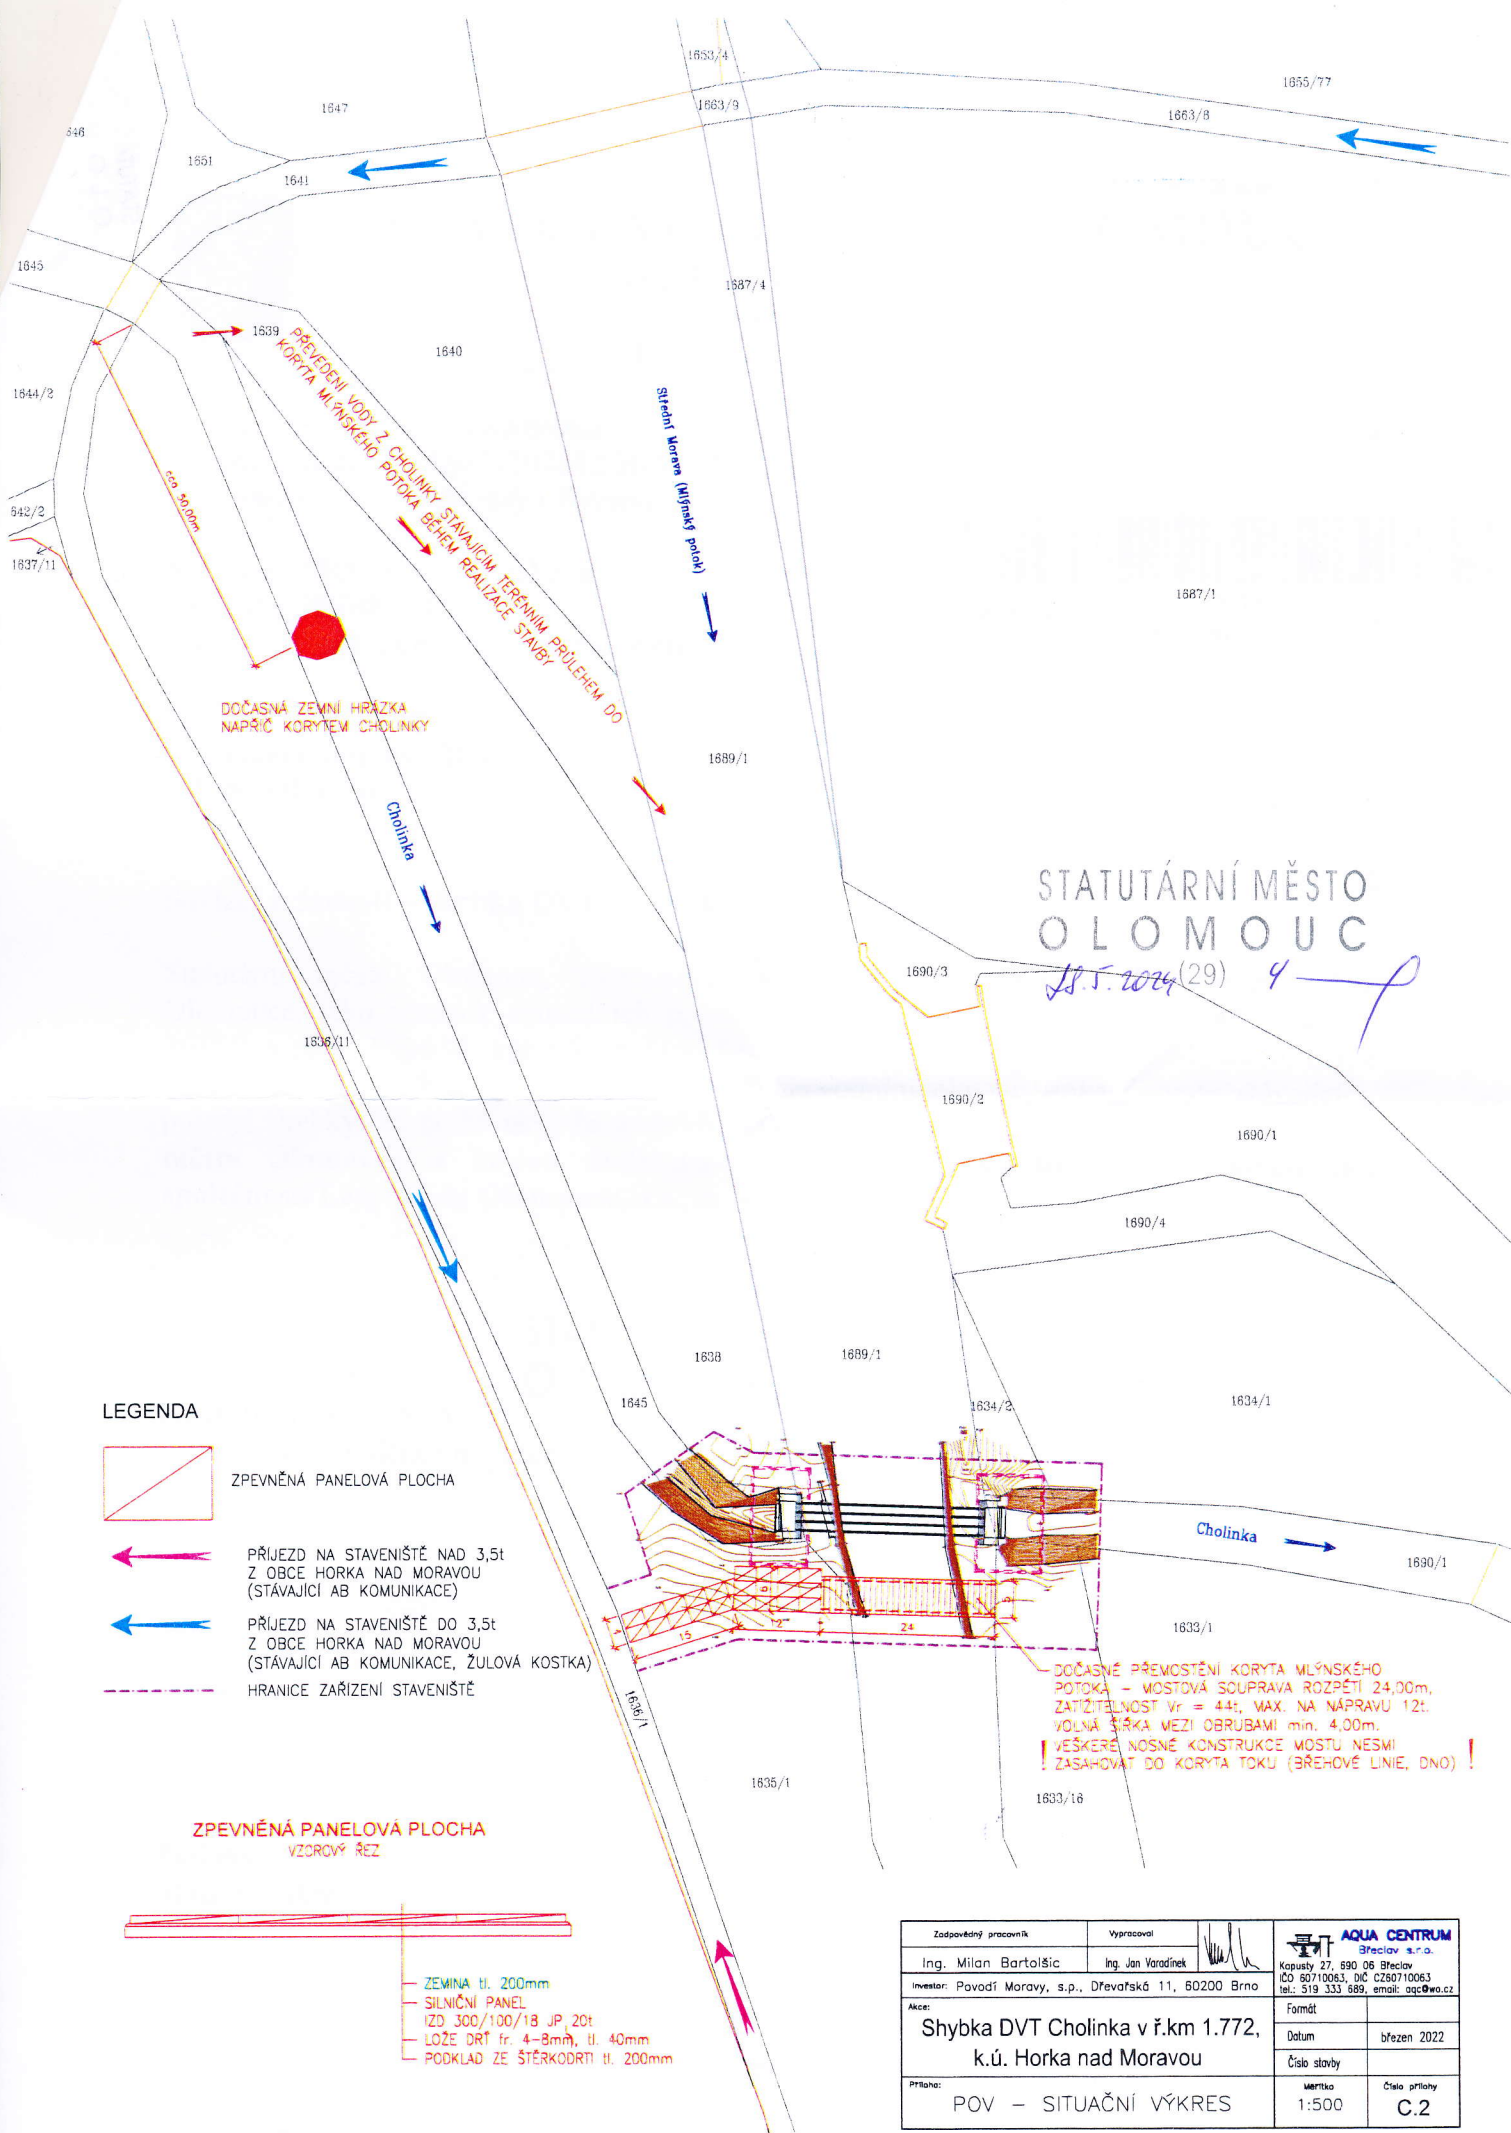



LEGENDA

- ZPEVNĚNÁ PANELOVÁ PLOCHA
- PŘÍJEZD NA STAVENIŠTĚ NAD 3,5t Z OBCE HORKA NAD MORAVOU (STÁVAJÍCÍ AB KOMUNIKACE)
- PŘÍJEZD NA STAVENIŠTĚ DO 3,5t Z OBCE HORKA NAD MORAVOU (STÁVAJÍCÍ AB KOMUNIKACE, ŽULOVÁ KOSTKA)
- HRANICE ZAŘÍZENÍ STAVENIŠTĚ

ZPEVNĚNÁ PANELOVÁ PLOCHA VZDOROVÝ ŘEZ

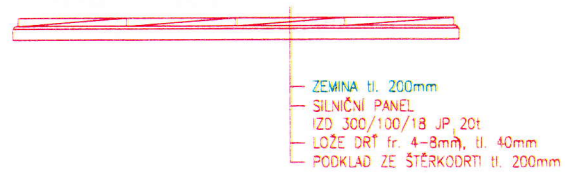

DOČASNÉ PŘEMOSTĚNÍ KORYTA MLŇSKÉHO POTOKA – MOSTOVÁ SOUPRAVA ROZPĚTÍ 24,00m, ZATÍŽITELNOST Vr = 44t, MAX. NA NÁPRÁVU 12t. VOLNÁ ŠÍŘKA MEZI OBRUBAMI min. 4,00m. VŠEČERÉ NOSNÉ KONSTRUKCE MOSTU NESMÍ ZASAHOVAT DO KORYTA TOKU (BŘEHOVÉ LINIE, DNO) !

  Zodpovědný pracovník	Vypracoval		
Ing. Milan Bartolšic	Ing. Jan Varadinec		
Investor: Povodí Moravy, s.p., Dřevařská 11, 60200 Brno			
Akce:		Formát	
Shybka DVT Cholinka v ř.km 1.772, k.ú. Horka nad Moravou		Datum	březen 2022
		Číslo stavby	
Příloha:		Meritko	Číslo přílohy
POV – SITUAČNÍ VÝKRES		1:500	C.2