
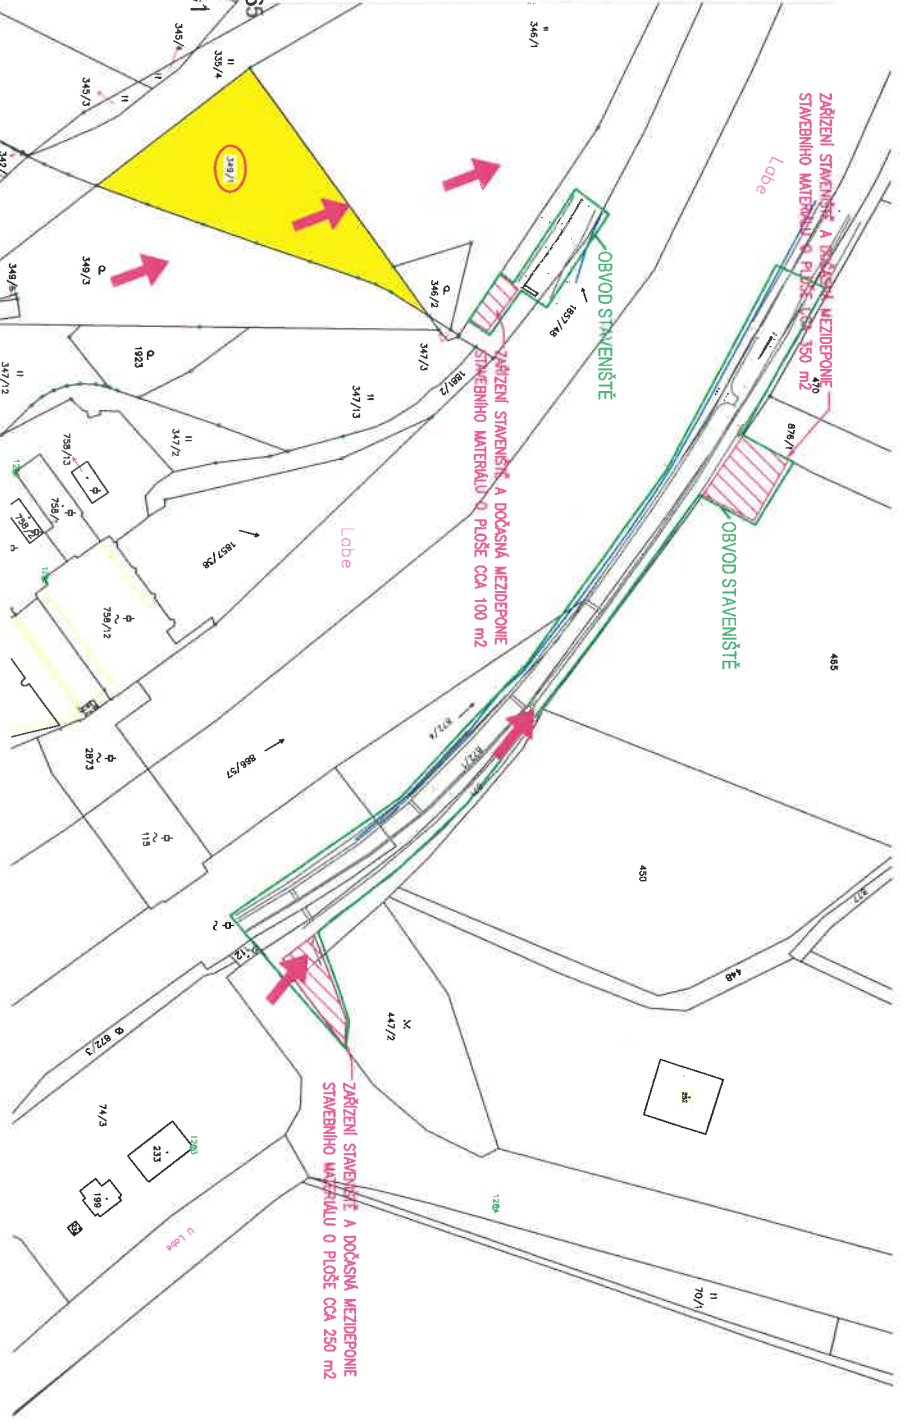


Město Přelouč, zastoupené Odborem správy majetku, jako vlastník pozemků p.č. 349/1, p.č. 2260/5 a účelové komunikace, nacházející se na uvedených pozemcích nebo sloužící jako přístup k těmto pozemkům, souhlasí s jejich použitím společností Povodí Labe, s. p., v rámci akce „106_Labe, Přelouč, obnova opěvnění v ř.km 950,900 – 951,200“, dle této situace a uzavřené smlouvy o právu provést stavbu.


V Přelouči dne 15.01.2025

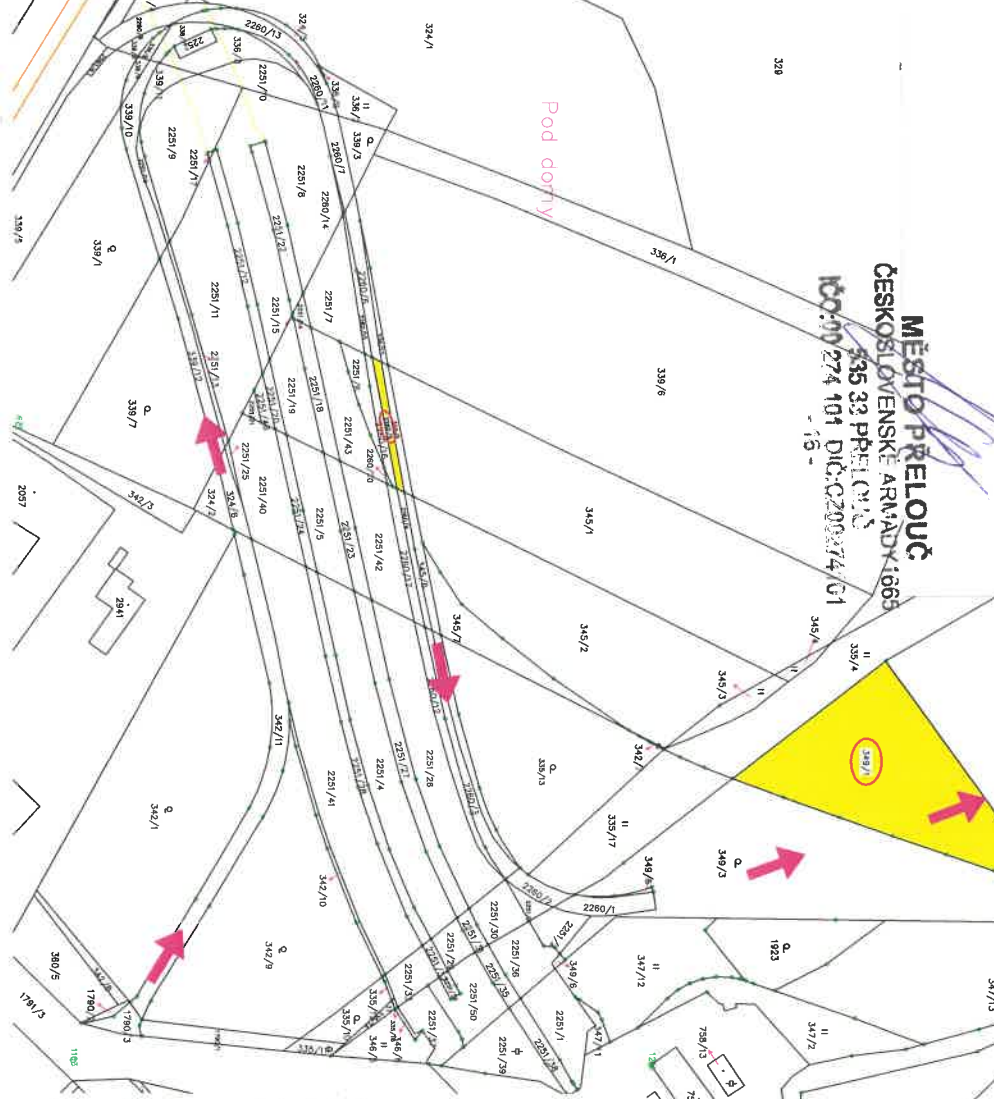

→ PŘÍSTUPOVÁ TRASA NA STAVENIŠTĚ

NÁZEV: Město Přelouč
IČO: 00274101
ADRESA: Československé armády 1665, 53533 Přelouč
PODPIS VLASTNÍKA:

DATUM:

Ved. odd. proj.:		Ing. Petr VÁVRA	Autor. ing.:		Ing. Petr VÁVRA
Zodp. proj.:		Ing. Tomáš KŘENEK	Kreslil:		Ing. Tomáš KŘENEK
Kraj:		Pardubický	Obec: Přelouč, Břehy		K.ú.: Přelouč, Břehy
Investor:		Povodí Labe, státní podnik			
Název akce:		106_Labe, Přelouč, obnova opěvnění v ř. km 950,900 - 951,200			
Příloha:		Situace pozemků			
		<div><div><div><div>Povodí Labe, státní podnik</div><div>Vita Nepelásko 95/78</div><div>Stezské Předměstí</div><div>500 03 Hradec Králové</div></div></div><div><div>Datum</div><div>Prosinec 2024</div></div><div><div>Stupeň</div><div>DSJ</div></div><div><div>Pořadové číslo</div><div>3735</div></div><div><div>Číslo stavby</div><div>Číslo přílohy</div></div></div>			
Měřítko		1 : 1500			
		E			