

1-1'

Příčné řezy

Návrhový stav

Terén

Srovnávací rovina



Staničení v m

Návrhový stav

Terén

Srovnávací rovina

Staničení v m

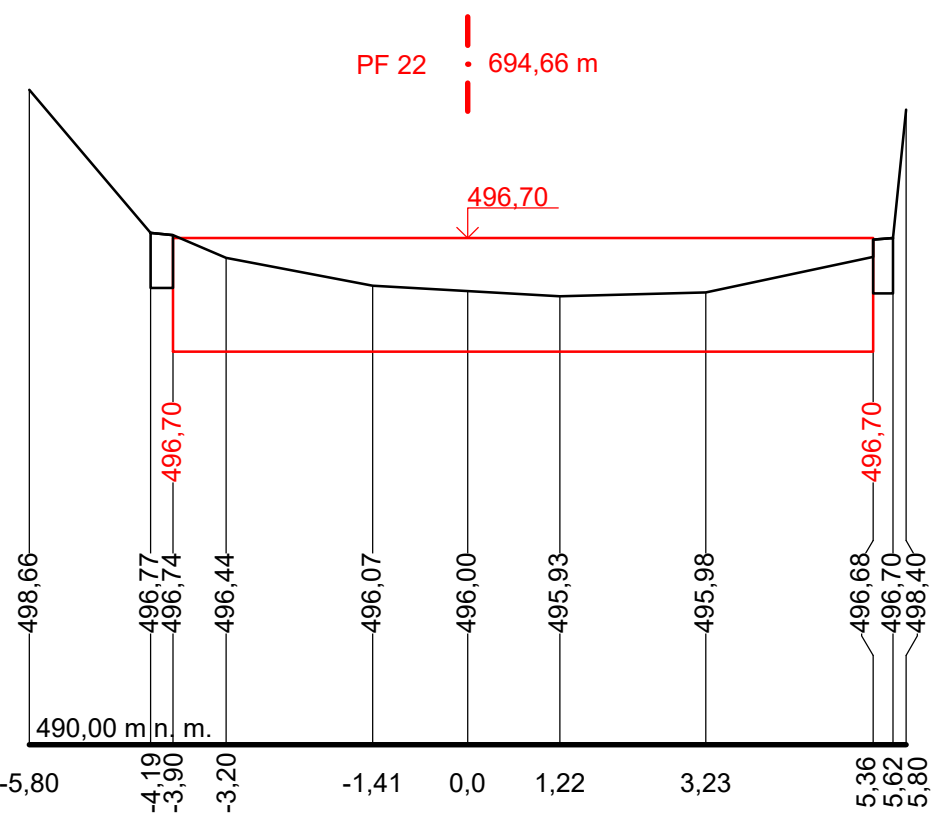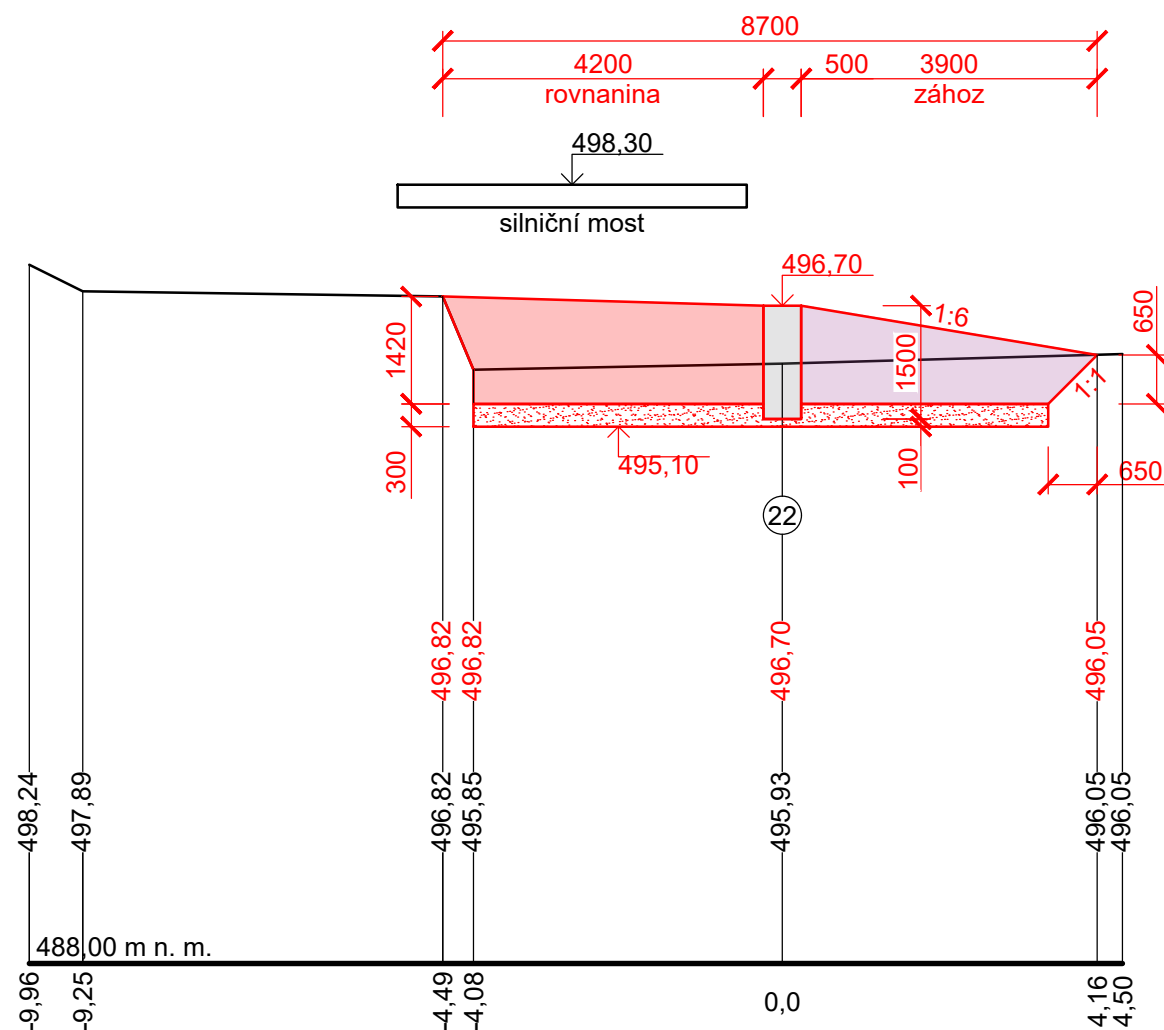


Legenda:

- návrhový stav
- stávající stav
- zához z lomového kamene s proštěrkováním a upraveným lícem - efektivní zrno váhy 100 kg
- Beton C25/30 - XC3, XD2, XF3 - CI 0,2 - D_{max} 22 mm - S3
- rovnanina z lomového kamene s proštěrkováním - váha kamene 100 kg až 200 kg
- filtrační vrstva hutněná z DK 0/32

Poznámky:

Použitý kámen musí splňovat mimo jiné normu ČSN EN 13383-1 a ČSN EN 13383-2, kompletní specifikace viz B Souhrnná technická zpráva.

Kótováno v milimetrech, výškové kóty v metrech.
Výškový systém B.p.v.

Ved. odd. proj.	Ing. P. Vávra	Autor. inženýr	Ing. S. Winkler	 Povodí Labe, státní podnik Víta Nejedlého 951/8 Slezské Předměstí 500 03 Hradec Králové	
Vypracoval	Ing. S. Winkler	Zodp. proj.	Ing. S. Winkler		
Kraj: Pardubický	Obec: Otradov	K.Ú.: Otradov (716626)			
Investor: Povodí Labe, státní podnik					
Název akce:				Datum	únor 2025
Krounka, Otradov, obnova opevnění a odstranění nánosů v ř.km 15,200 - 16,600				Formát	A3
				Stupeň dok.	ZD
				Pořadové číslo	3738
Obsah:				Číslo stavby 129251013 229251002	Č. přílohy D.3
				Měřítko 1:00	
Řezy objektem					