


PF10
ST 1.010km

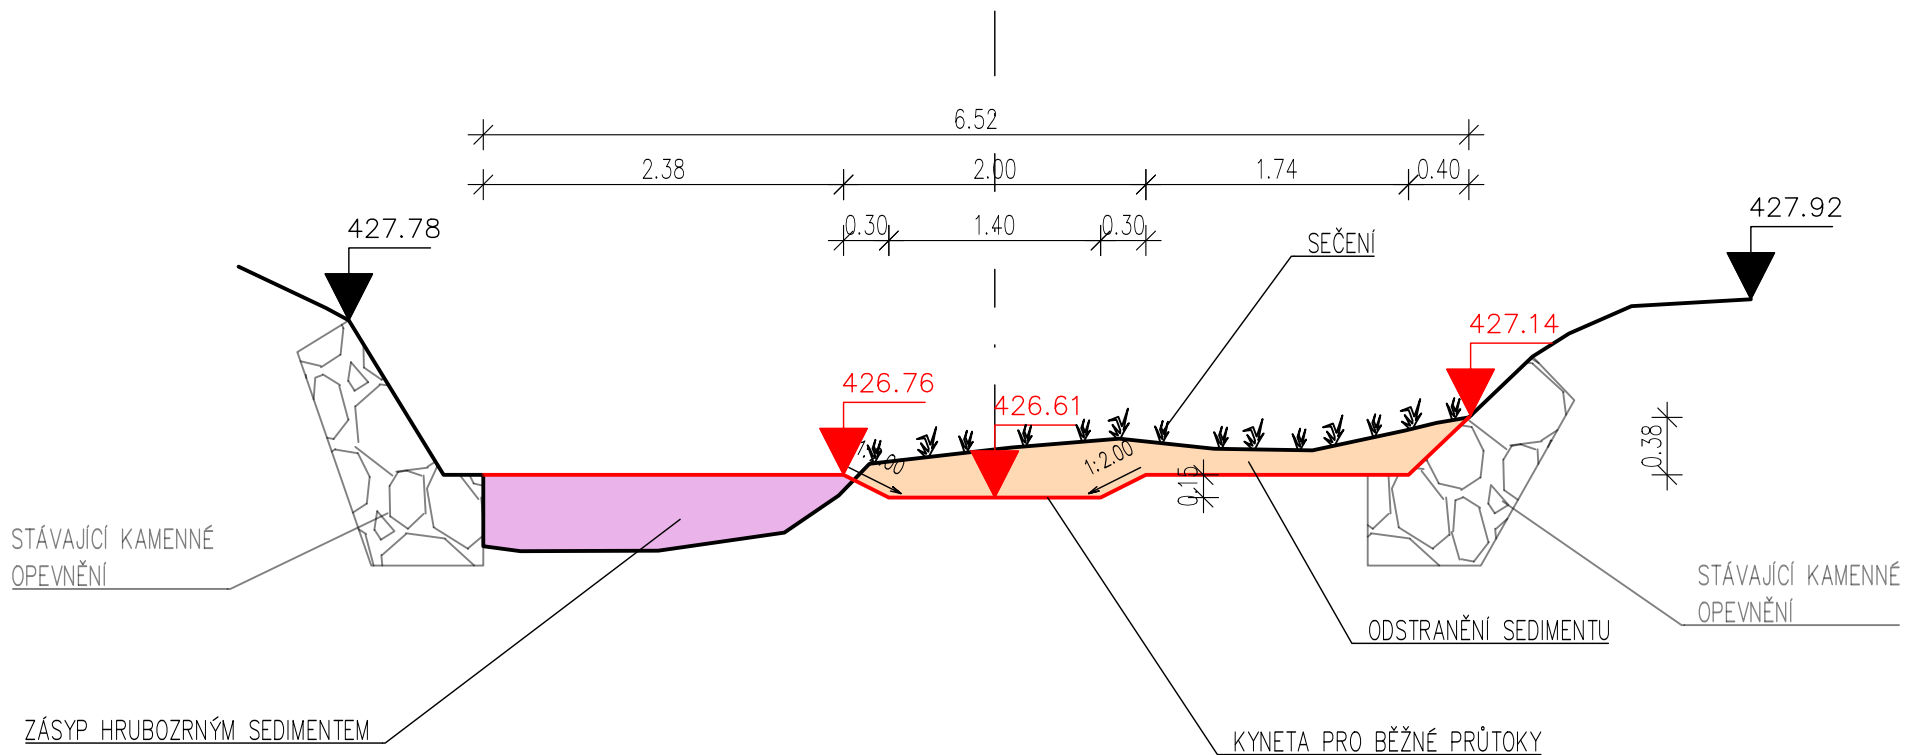

LEGENDA:

- stávající objekty
- zaměřená linie
- nový stav
- plot
- stávající kamenné zdi a dlažba
- odstranění sedimentu
- zpětný zásyp hrubozrným sedimentem

Vypracoval Štěpán Vyhnálek		Kontroloval Štěpán Vyhnálek		Zodpovědný projektant Štěpán Vyhnálek		ŠTĚPÁN VYHNÁLEK VODOHOSPODÁŘSKÉ PROJEKTY ZMINNÝ 6, 530 02 DAŠICE					
Kraj: Pardubický			Obec a k.ú.: Radčice u Skutče								
INVESTOR: Povodí Labe, státní podnik, Víta Nejedlého 951/8, Slezské Předměstí, 500 03 Hradec Králové											
Raná, Radčice, odstranění nánosů v ř. km 0,880 – 1,320											
						FORMÁT			A4		
						DATUM			březen 2025		
Vzorový příčný řez						STUPEŇ			ZDS		
						MĚŘÍTKO		1 : 50/50		ČÍSLO KOPIE	
						Č. VÝKRESU		D.3			