


p. č.: 110/1, 1306/2, 1306/4, 83/1, 84/2,  
85/1, 84/1 a 89  
M 1 : 1 000

	hranice pozemkových parcel
	dočasně dotčená část pozemku
	stávající objekty
	nový stav
	obvod staveniště
	přístup na staveniště

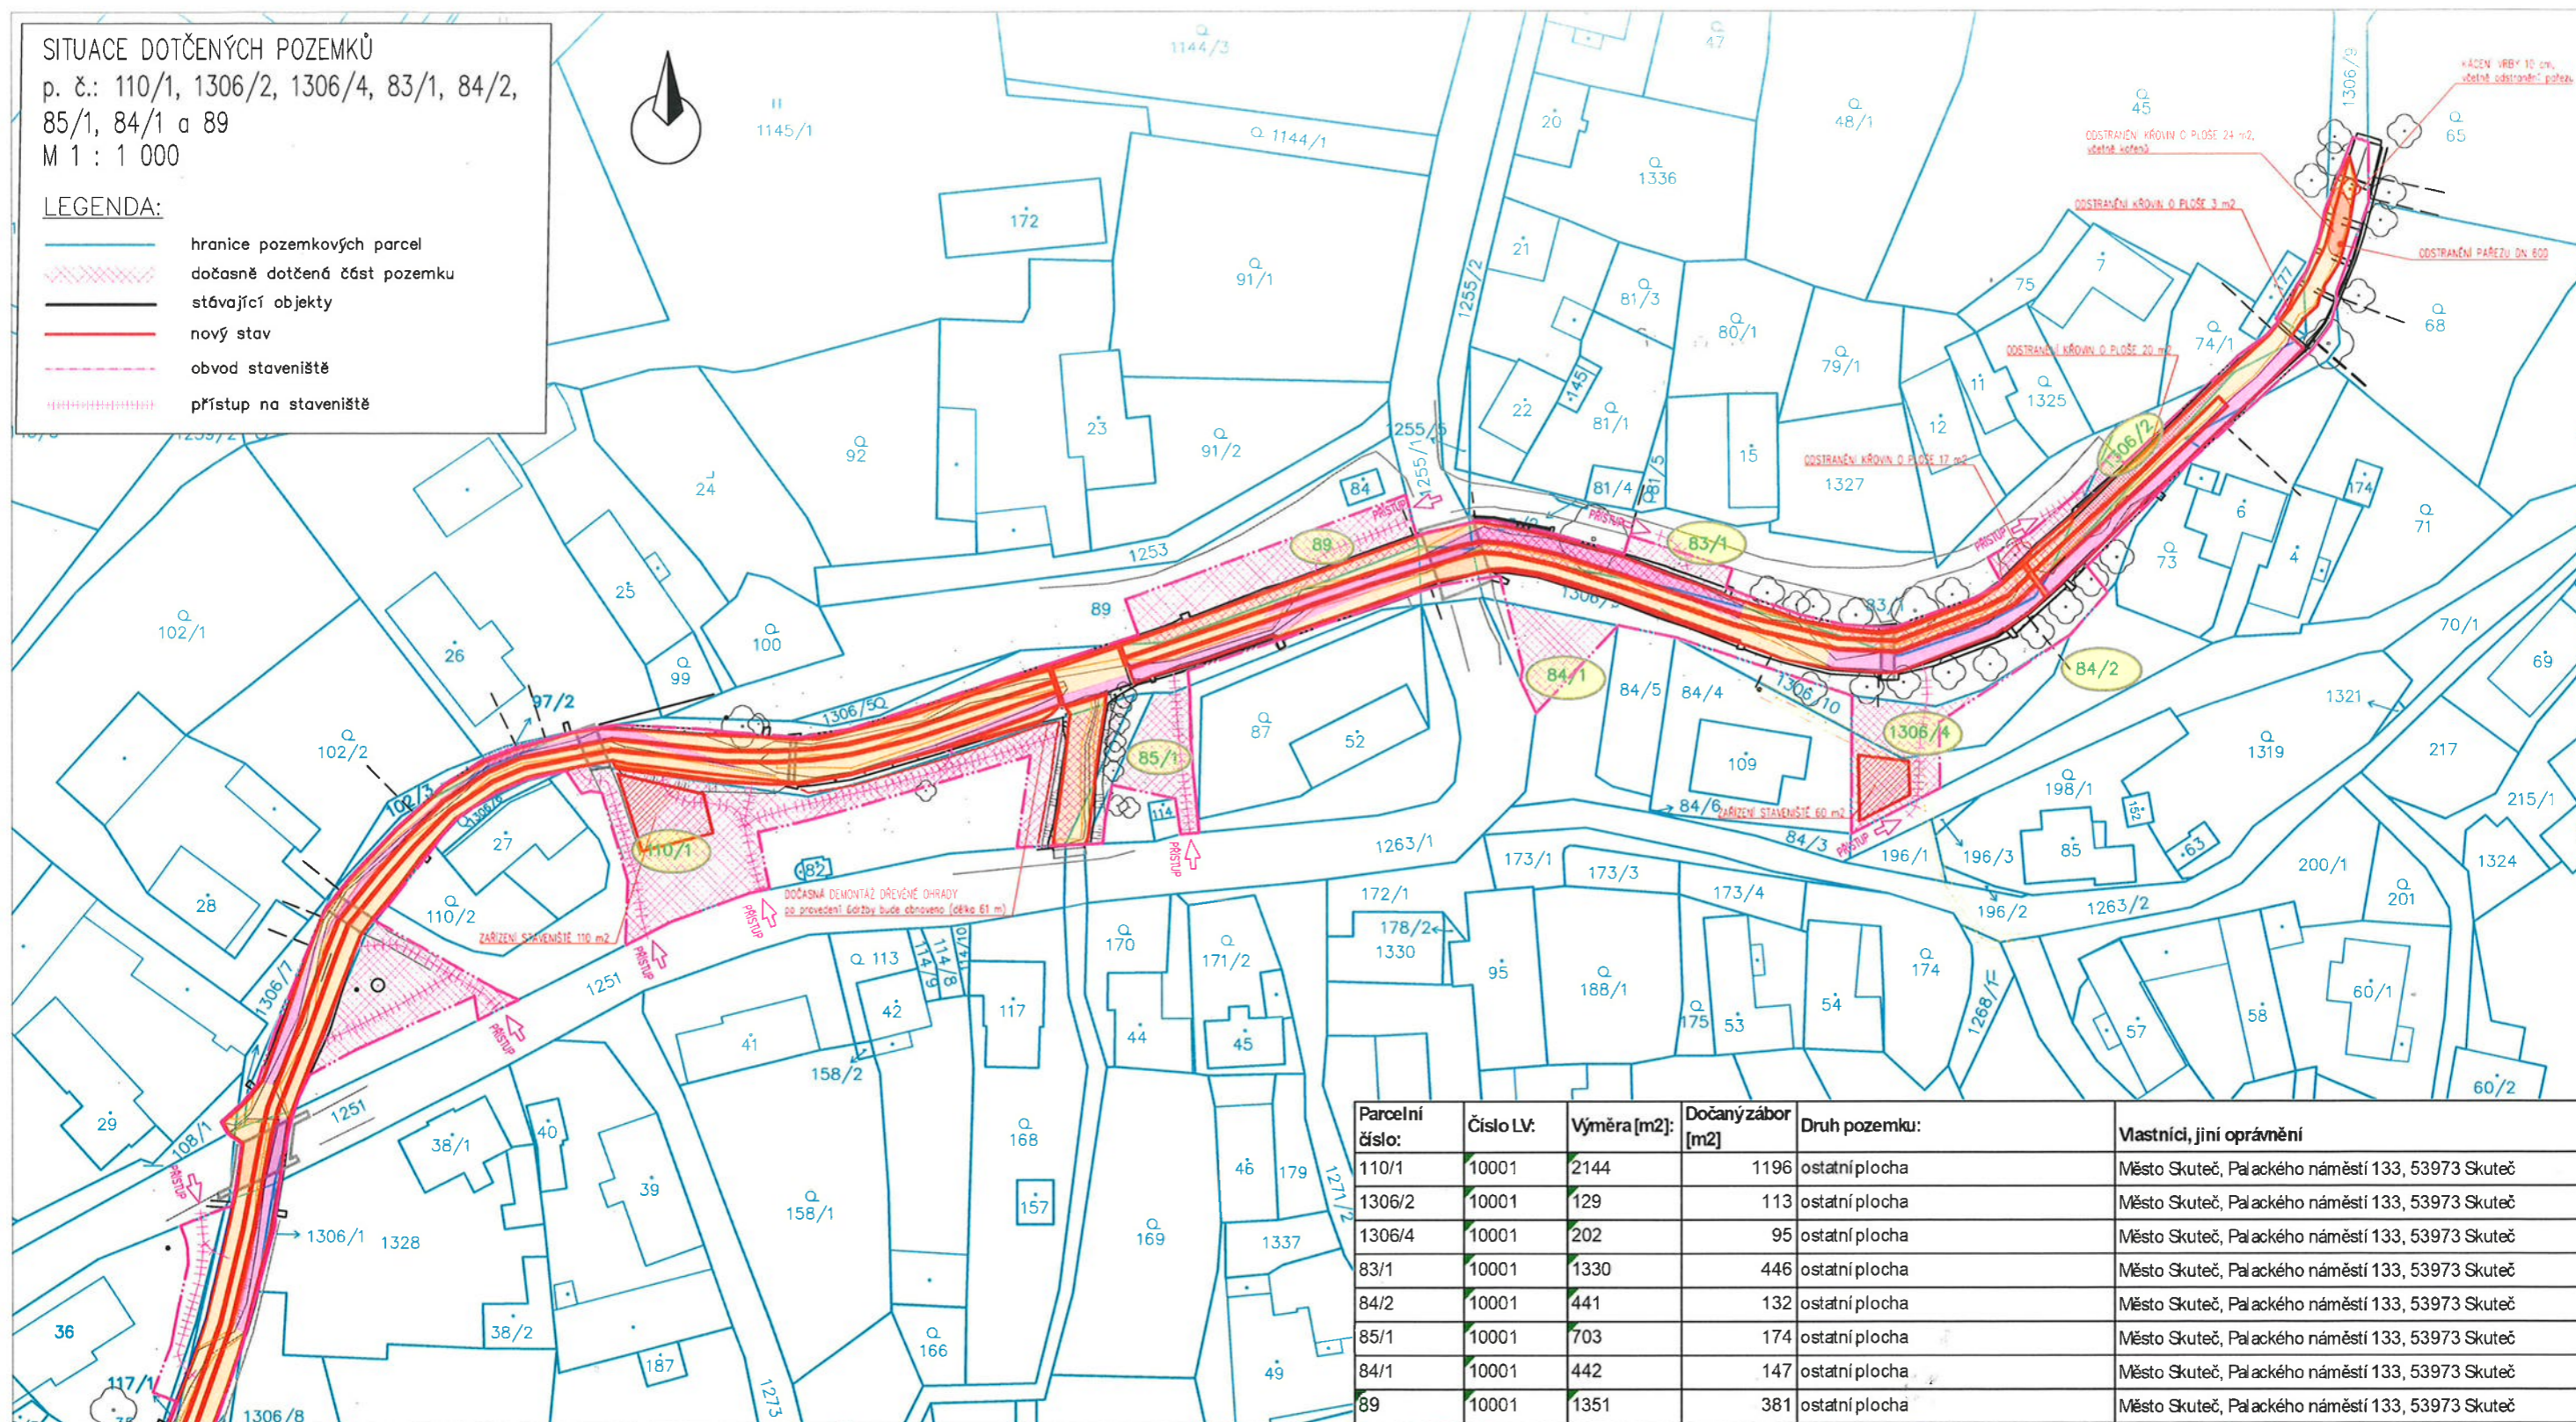

Parcelní číslo:	Číslo LV:	Výměra [m2]:	Dočasný zábor [m2]	Druh pozemku:	Vlastníci, jiní oprávnění
110/1	10001	2144	1196	ostatní plocha	Město Skuteč, Palackého náměstí 133, 53973 Skuteč
1306/2	10001	129	113	ostatní plocha	Město Skuteč, Palackého náměstí 133, 53973 Skuteč
1306/4	10001	202	95	ostatní plocha	Město Skuteč, Palackého náměstí 133, 53973 Skuteč
83/1	10001	1330	446	ostatní plocha	Město Skuteč, Palackého náměstí 133, 53973 Skuteč
84/2	10001	441	132	ostatní plocha	Město Skuteč, Palackého náměstí 133, 53973 Skuteč
85/1	10001	703	174	ostatní plocha	Město Skuteč, Palackého náměstí 133, 53973 Skuteč
84/1	10001	442	147	ostatní plocha	Město Skuteč, Palackého náměstí 133, 53973 Skuteč
89	10001	1351	381	ostatní plocha	Město Skuteč, Palackého náměstí 133, 53973 Skuteč

Jako vlastníků pozemků tímto vyjadřují a Povodí Labe, státní podnik uděluji souhlas s užitím části pozemků KN p.č.: 45 a 74/1 v k.ú.: Radčice u Skutče pro účely realizace projektu: „Raná, Radčice, odstranění nánosů v ř. km 0,880 – 1,320“. V rozsahu: přístup, zařízení staveniště, odstranění splávů a sedimentů z říčky Raná. Dotčené pozemky přístupem budou uvedeny do původního stavu (ohumusování a osetí).

V 29.4.2025 dne .....

**MĚSTO SKUTEČ**  
 Pelackého náměstí 133, 539 73 Skuteč  
 tel. 469 326 403 • datová sch. křehbá  
 IČ: 00270903 • DIČ: CZ00270903  
 e-mail: mesto@skutec.cz • www.skutec.cz

Město Skuteč,  
Palackého náměstí 133, 53973 Skuteč: