




# VZOROVÝ PŘÍČNÝ ŘEZ

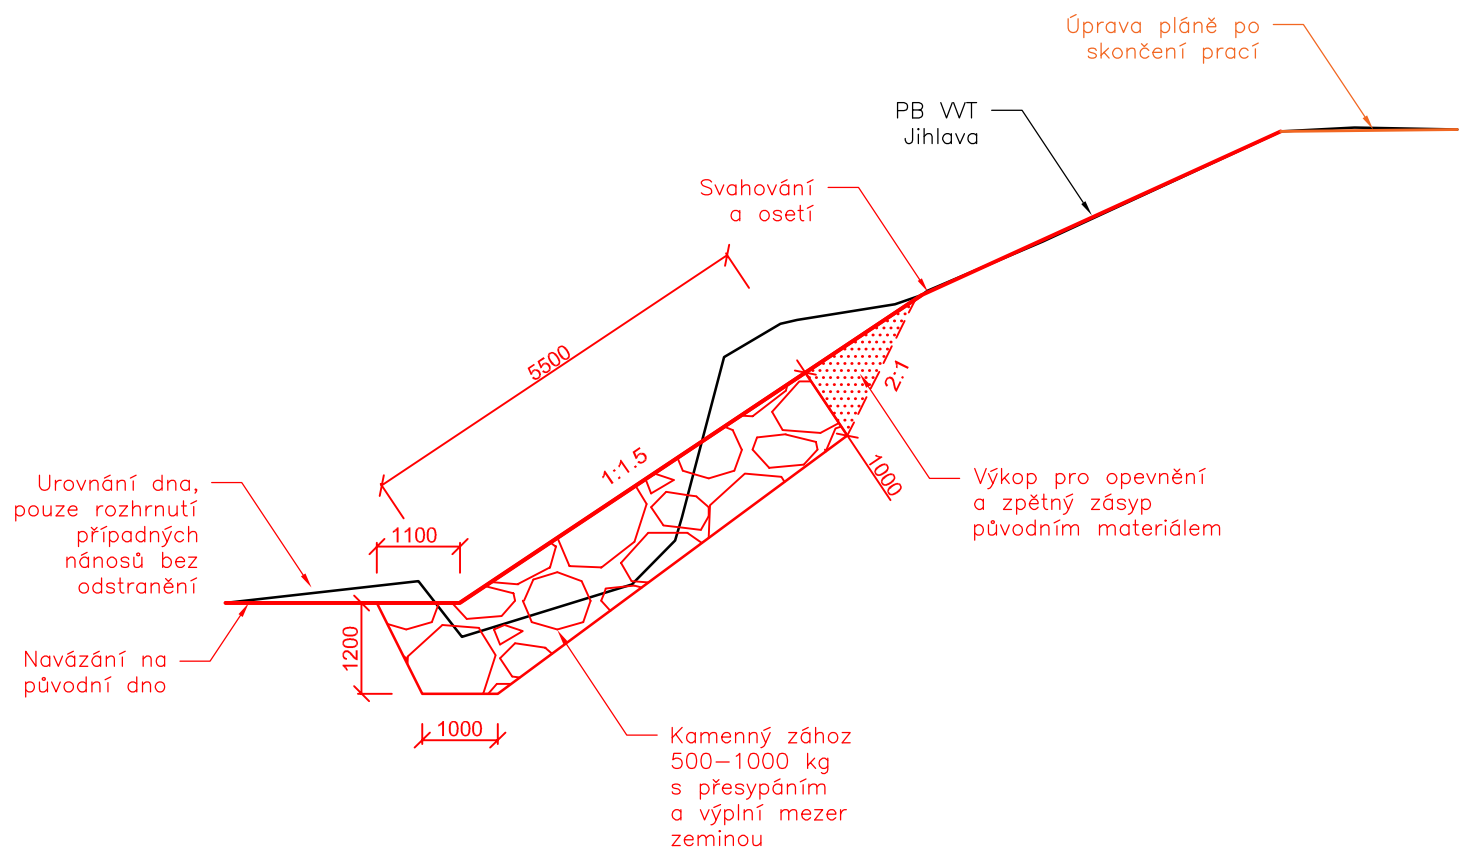

VYPRACOVAL	ZODP. PROJ.	<b>POVODÍ MORAVY, S.P.</b> ZÁVOD DYJE, HUSOVA 760, 675 71 NÁMĚŠŤ NAD OSLAVOU T +420 565 382 642, sramkova@pmo.cz	
ING. VERONIKA ŠRÁMKOVÁ	ING. ALEŠ ZÁRUBA		
			
INVESTOR: POVODÍ MORAVY, S.P., DŘEVAŘSKÁ 11, 602 00 BRNO		FORMÁT	A4
STAVBA:  Jihlava, ř. km 23,513 – 23,570, Kupařovice, sanace nátrže		STUPEŇ	DPS
		DATUM	02/2025
		MĚŘÍTKO	1:50
		KÓTOVÁNO V	MM
OBSAH:  <b>Vzorový příčný řez</b>		Č. ZAKÁZKY	---
		Č. VÝKRESU	<b>D.2</b>

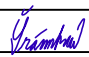