



EG.D, a.s., Lidická 1873/36, Černá Pole, 602 00 Brno

Povodí Moravy, s.p.
Veronika Šrámková
Dřevařská 932/11
60200 Brno CZ

Hodonín 05.11.2024

**Sdělení o existenci zařízení distribuční soustavy (elektrická síť)
ve vlastnictví EG.D, a.s. a k podmínkám činnosti v jeho blízkosti**

Investor stavby: Povodí Moravy, s.p.
Název stavby: Jihlava, ř. km 23,466 – 23,579, Kupařovice, sanace
nátrže
Místo stavby: KÚ Kupařovice (677582), žadatelem vyznačené
zájmové území

Toto sdělení slouží pro informaci o stávajícím elektrickém zařízení distribuční soustavy, vlastněném a provozovaném společností EG.D, a.s., a jeho ochranných pásmech. Toto sdělení je vyjádřením pro řízení o povolení záměru.

Sdělení nenahrazuje a neuvádí připojovací podmínky. V případě, že požadujete připojení nového odběrného místa či změnu příkonu, můžete podat žádost elektronicky na www.egd.cz.

V zájmovém území se nenachází žádné zařízení ve vlastnictví EG.D, a.s.

Sdělení má platnost do 05.11.2026.

S přátelským pozdravem

EG.D, a.s.



EG.D, a.s.
Lidická 1873/36, Černá Pole, 602 00 Brno

001

Příloha: Orazítkovaná situace s informativním zákresem sítí

EG.D, a.s.


Poskytování informací k sítím
Husova 3947/1
695 01 Hodonín
www.egd.cz

Eva Opršalová
T +420-705623751
eva.oprsalova@egd.cz

Naše značka
E7456-26342967

Sídlo společnosti:
Lidická 1873/36
Černá Pole
602 00 Brno
Společnost je zapsána
v Obchodním rejstříku
vedeném Krajským soudem
v Brně, v oddílu B, vložce 8477
IČ: 280 85 400
DIČ: CZ28085400

Informativní zákres sítí **elektro** k žádosti 26342967

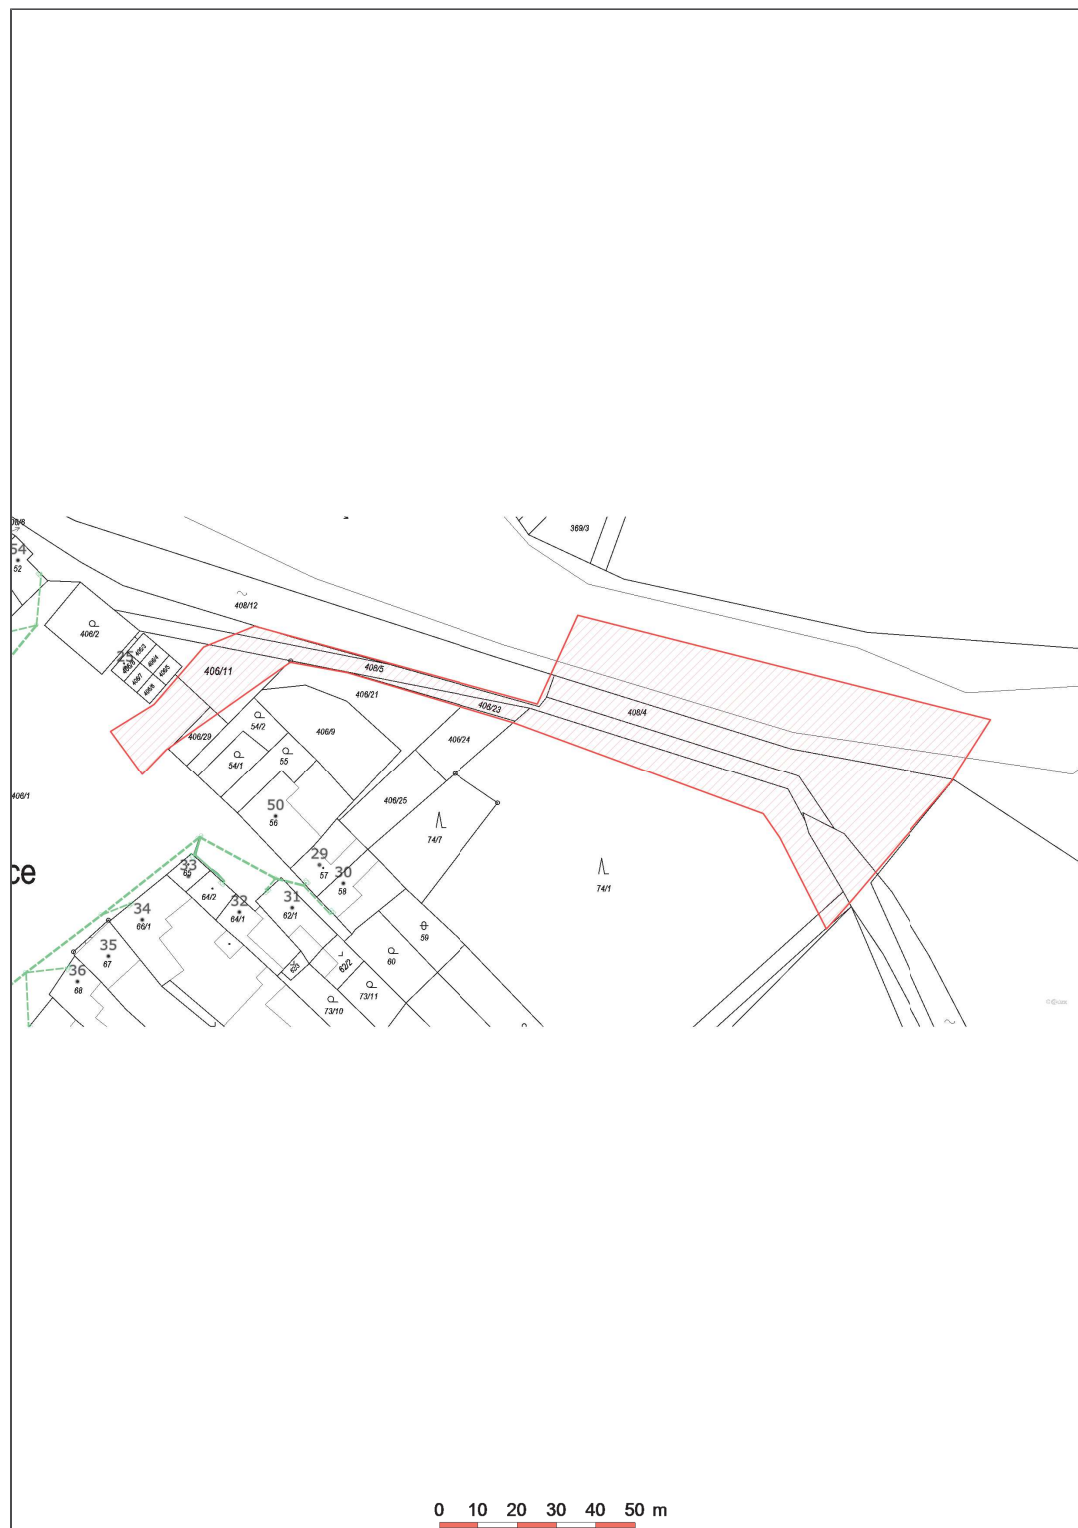

Datum 05.11.2024

eg.d

001

EG.D, a.s.
Lidická 1873/36, Černá Pole, 602 00 Brno