


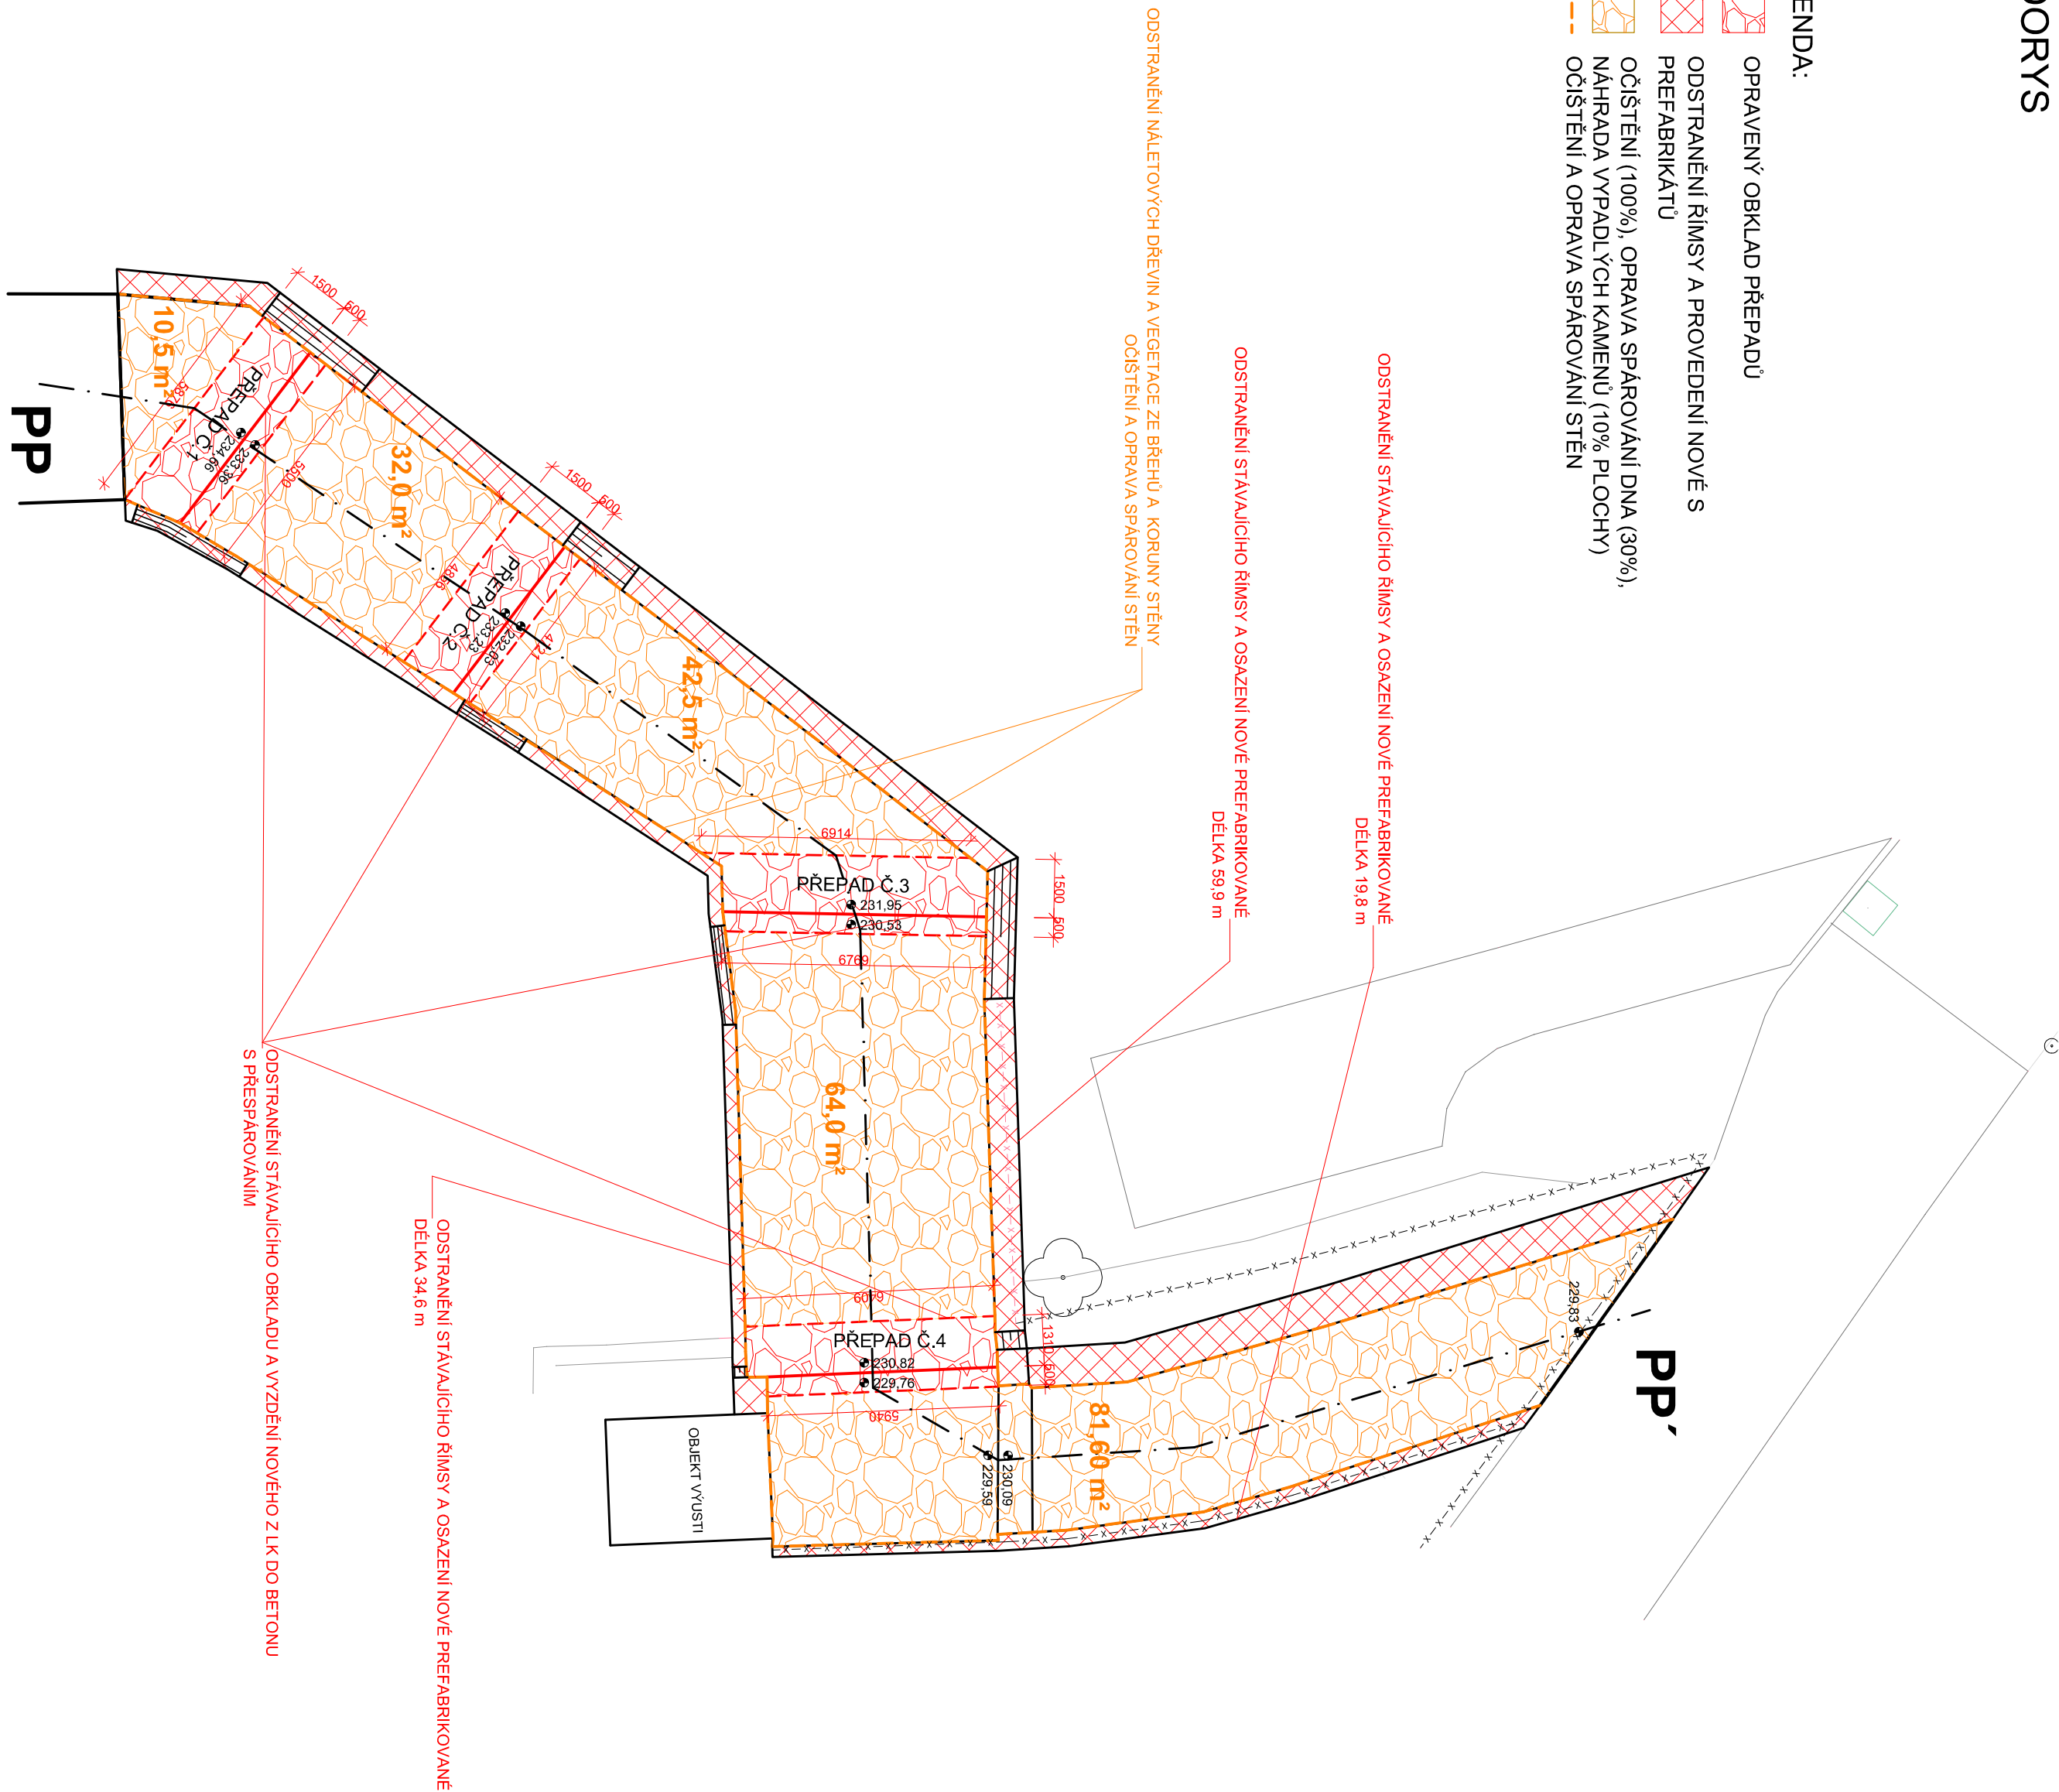


PUDORYS


LEGENDA:

- | | |
|---|---|
|  | OPRAVENÝ OBKLAD PŘEDÁDU |
|  | ODSTRANĚNÍ ŘÍMSY A PROVEDENÍ NOVÉ S PŘEFABRIKÁTU |
|  | OCÍŠTĚNÍ (100%) OPRAVA SPÁROVÁNÍ DŇA (30%)
NÁHRADA VYPADLÝCH KAMENŮ (10% PLOCHY)
OCÍŠTĚNÍ A OPRAVA SPÁROVÁNÍ STĚN |



VZOROVÁ OPRAVA PŘEPADU


M 1:50

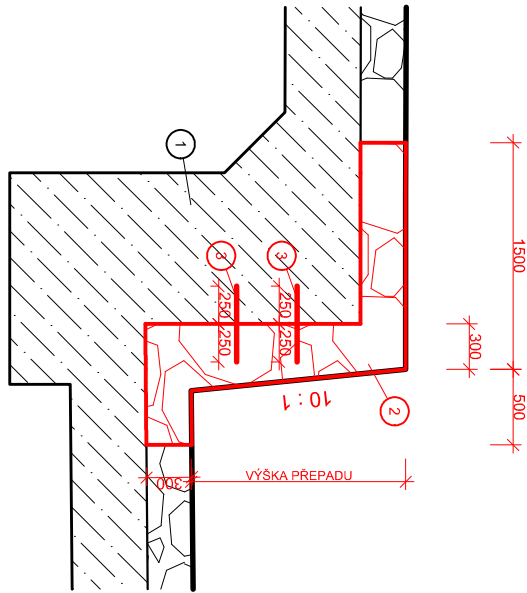


LEGENDA:

- 1 STAVAJÚCI BETONOVÁ KONSTRUKCE PŘEPADU
- 2 OBRÁDZÍ Z LK DO BETONU S VYSPAROVÁNÍM
- 3 KOTVENÍ TRN Ø12 mm, d. 450 mm • 5 ks/m², ks. 14


PODÉLNÝ PROFIL ODTOKOVÉHO KORYTA

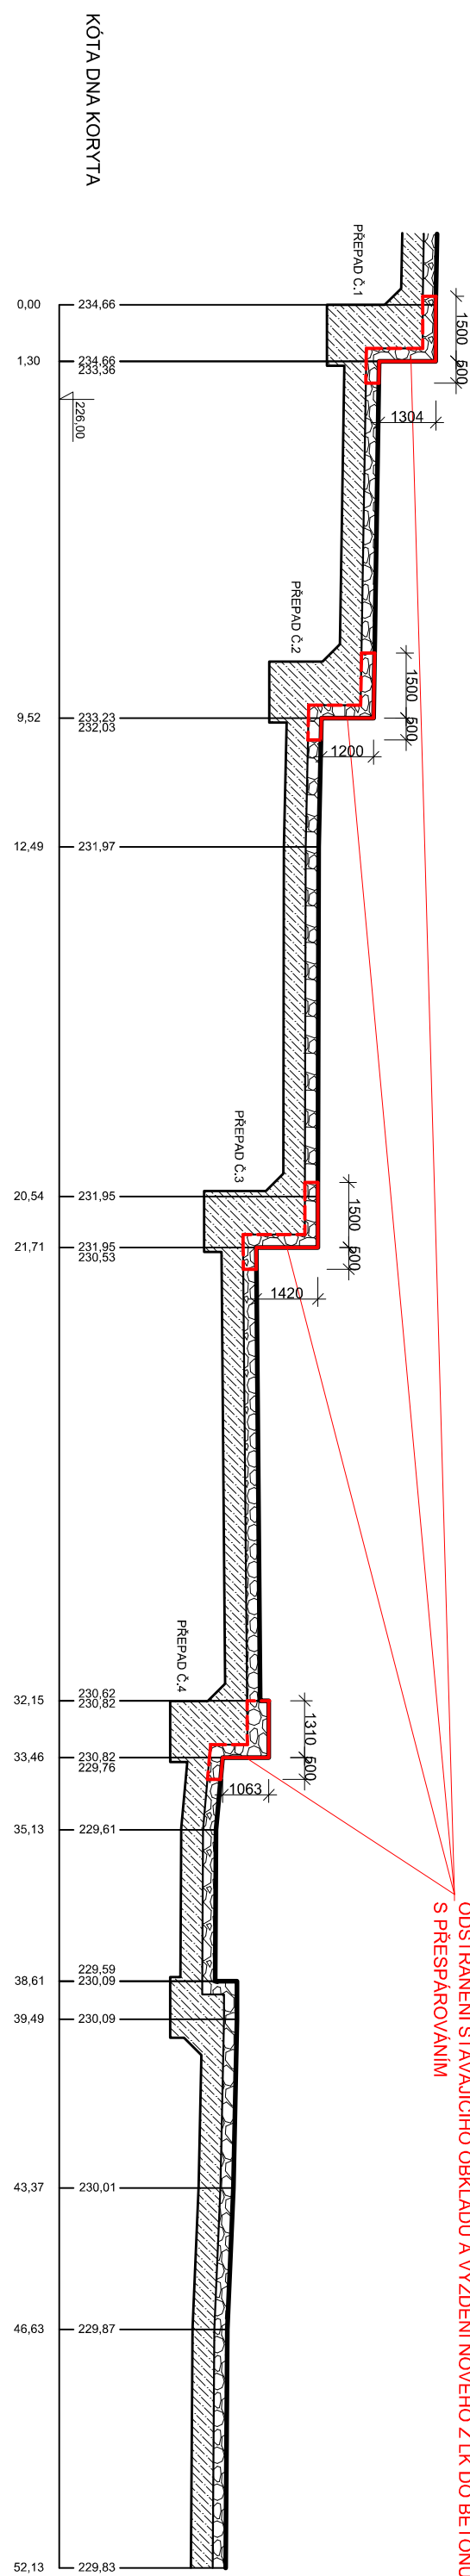

POHLED NA PRAVOU STĚNU (PO PROUDU)

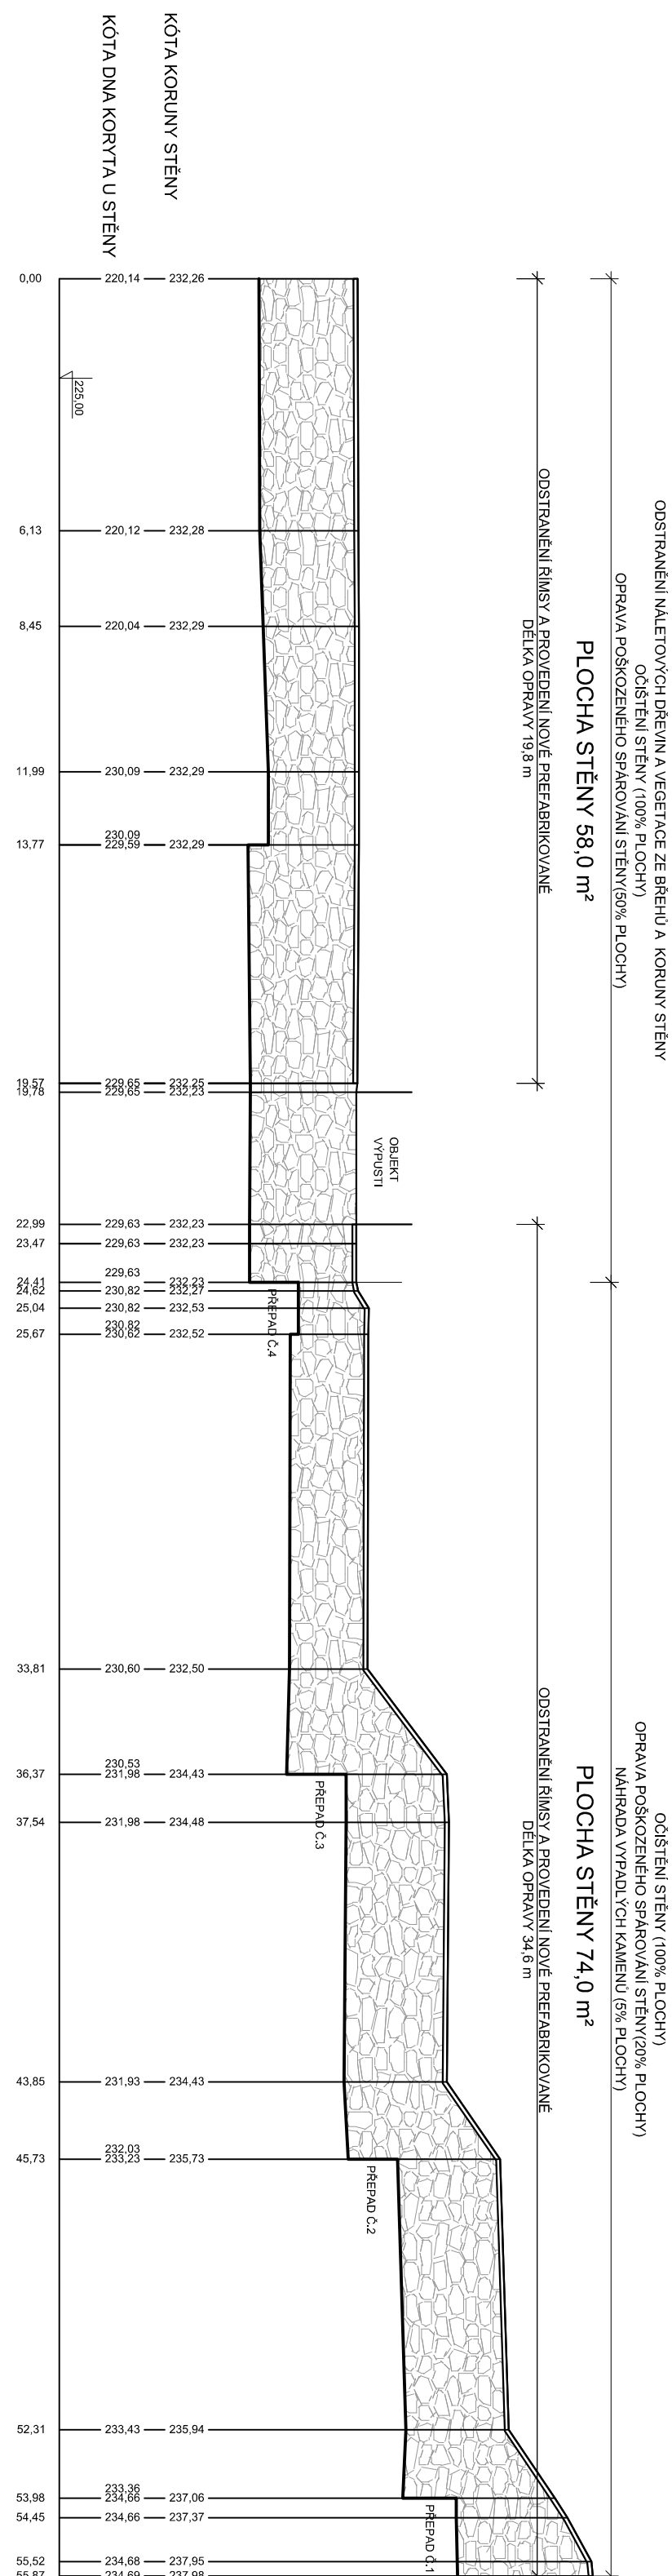

POHLED NA LEVOU STĚNU (PO PROUDU)

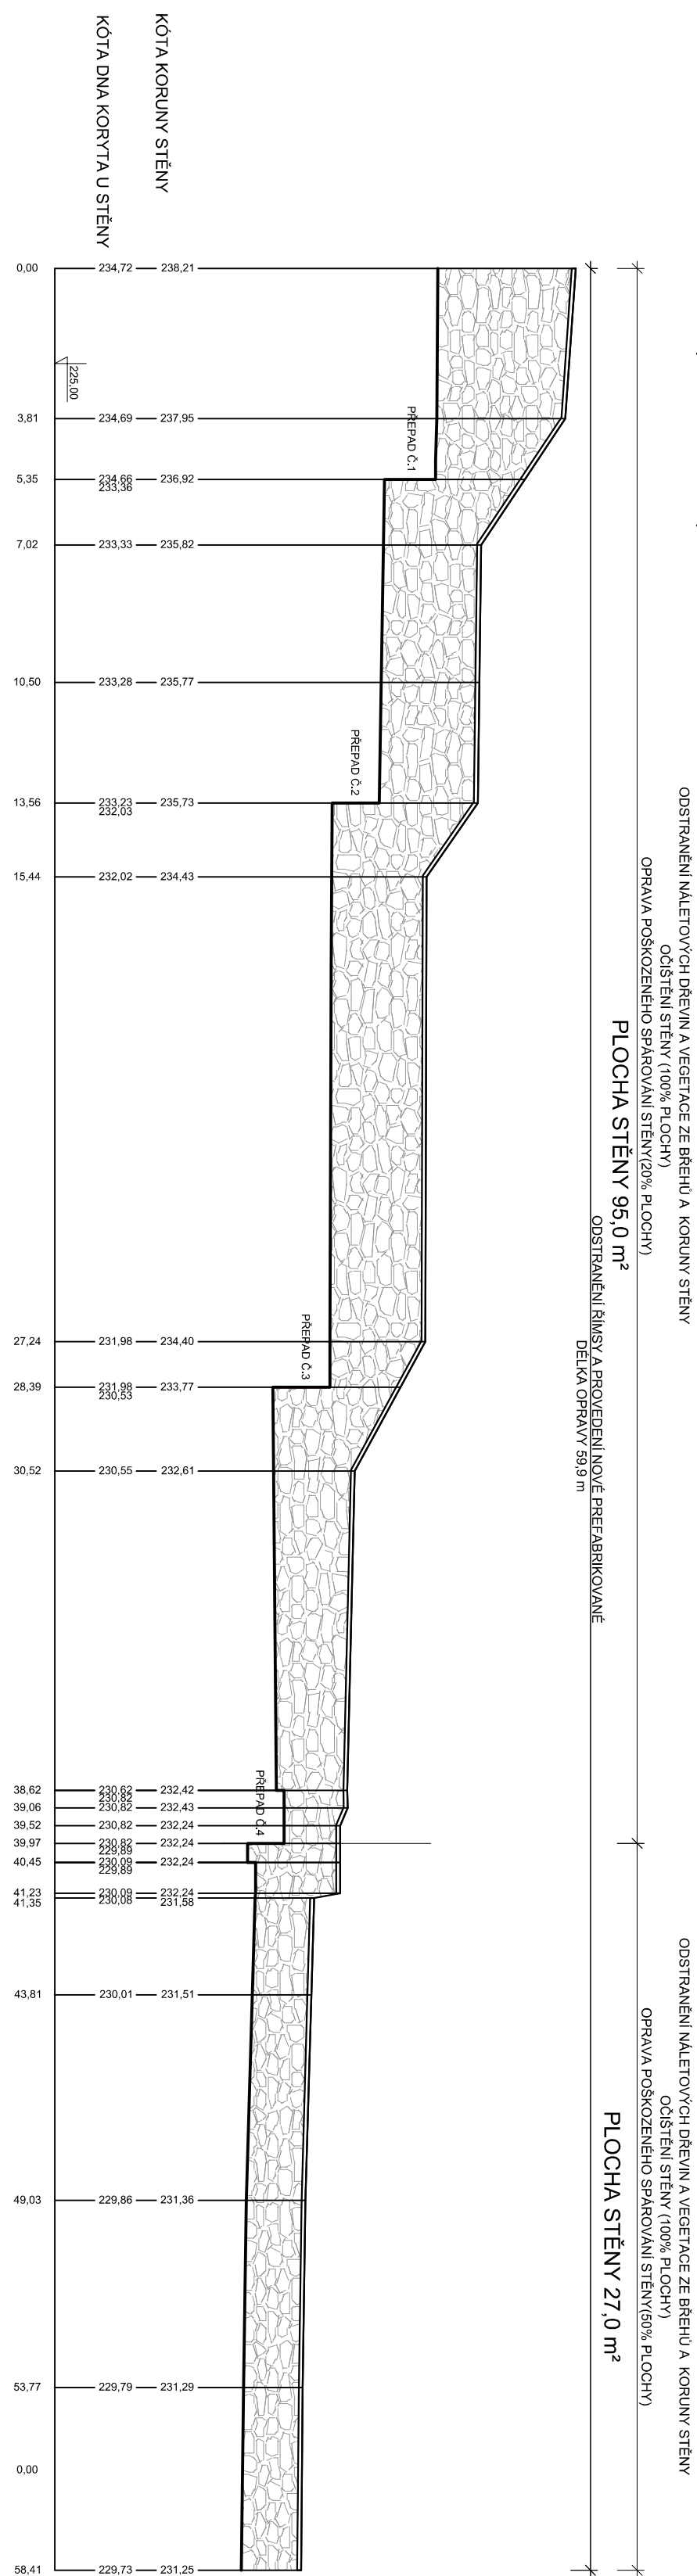[illegible]