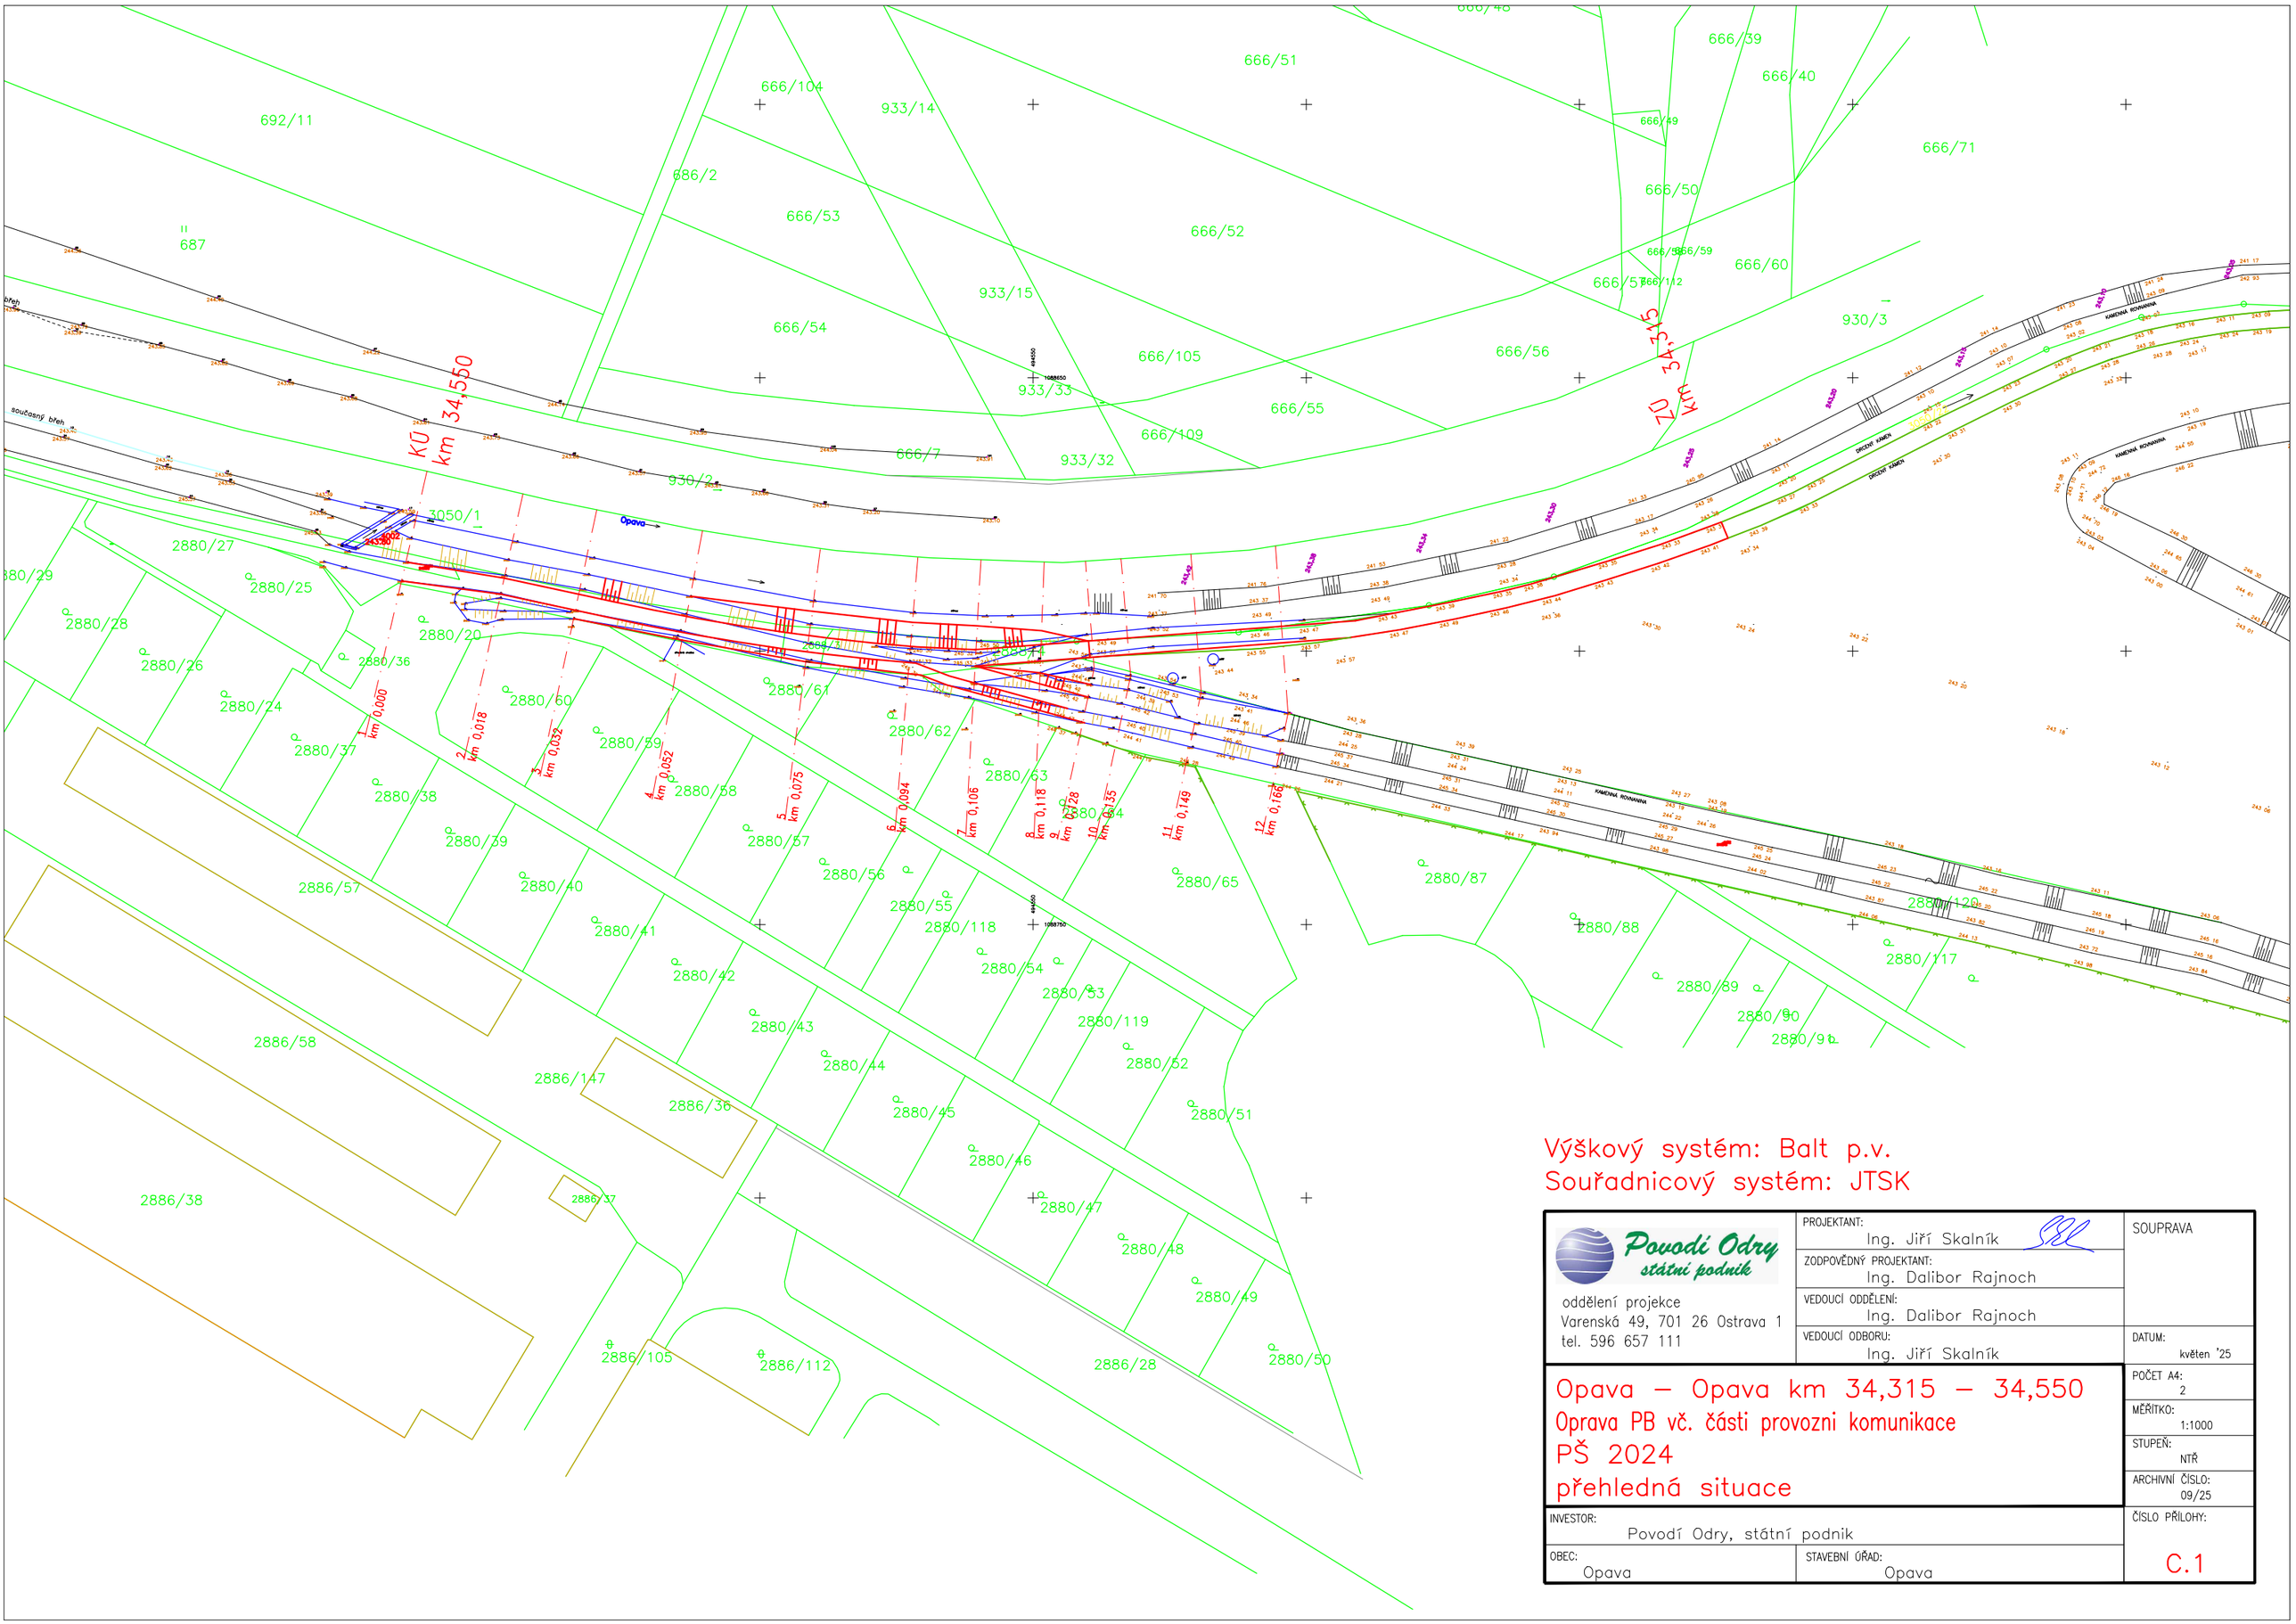

Výškový systém: Balt p.v.
Souřadnicový systém: JTSK

Povodí Odry státní podnik oddělení projekce Varenská 49, 701 26 Ostrava 1 tel. 596 657 111	PROJEKTANT: Ing. Jiří Skalník ZODPOVĚDNÝ PROJEKTANT: Ing. Dalibor Rajnoch VEDOUCÍ ODDĚLENÍ: Ing. Dalibor Rajnoch VEDOUCÍ ODBORU: Ing. Jiří Skalník	SOUPRAVA DATUM: květen '25
Opava – Opava km 34,315 – 34,550 Oprava PB vč. části provozní komunikace PŠ 2024 přehledná situace		POČET A4: 2 MĚŘÍTKO: 1:1000 STUPEŇ: NTŘ ARCHIVNÍ ČÍSLO: 09/25
INVESTOR: Povodí Odry, státní podnik		ČÍSLO PŘÍLOHY: C.1
OBEC: Opava	STAVEBNÍ ÚŘAD: Opava	