




01 ř.km 0.000

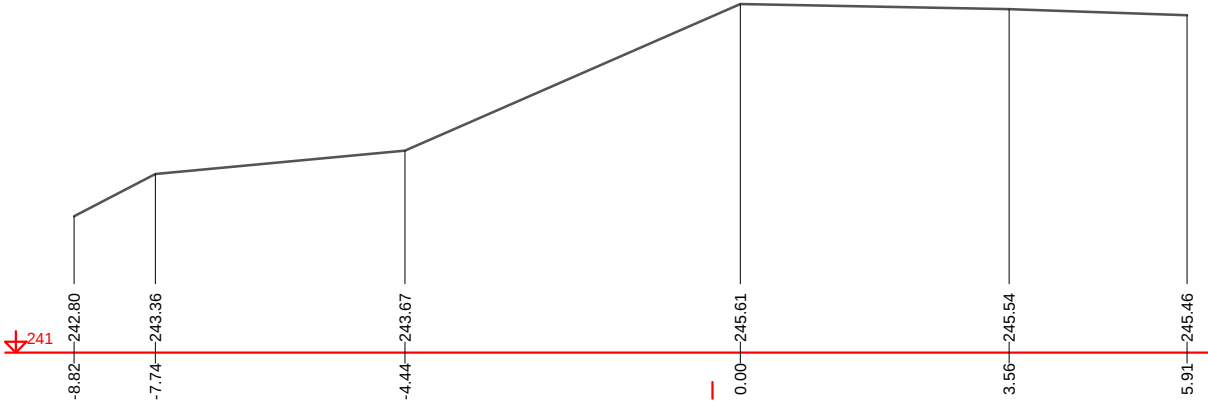


02 ř.km 0.018

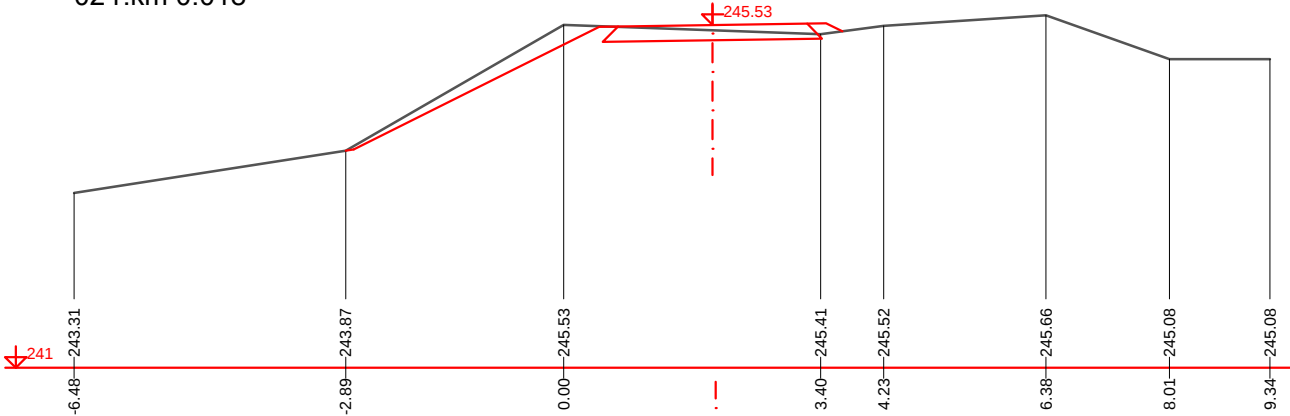


03 ř.km 0.032

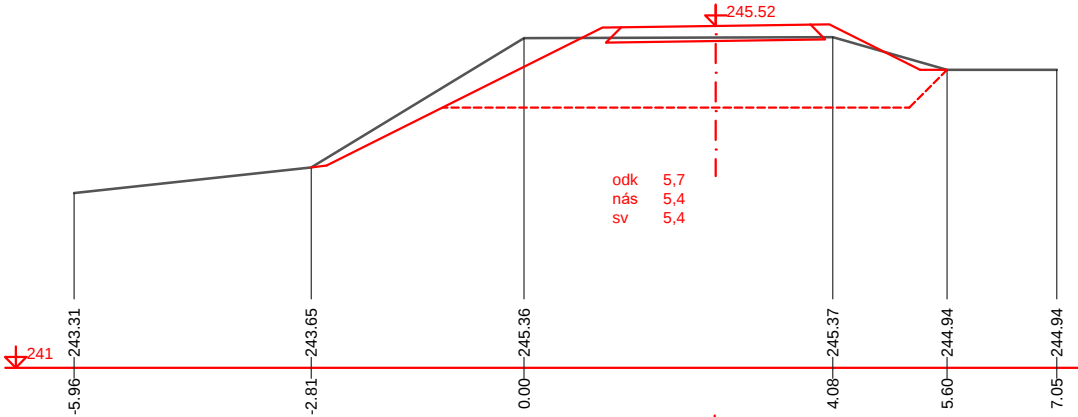


04 ř.km 0.052

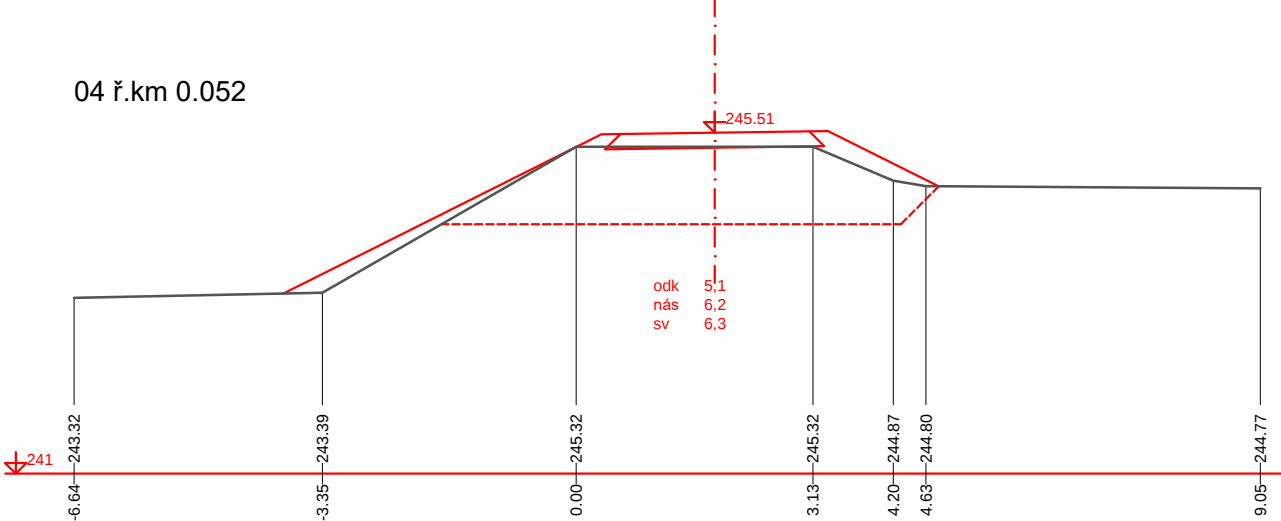

05 ř.km 0.075

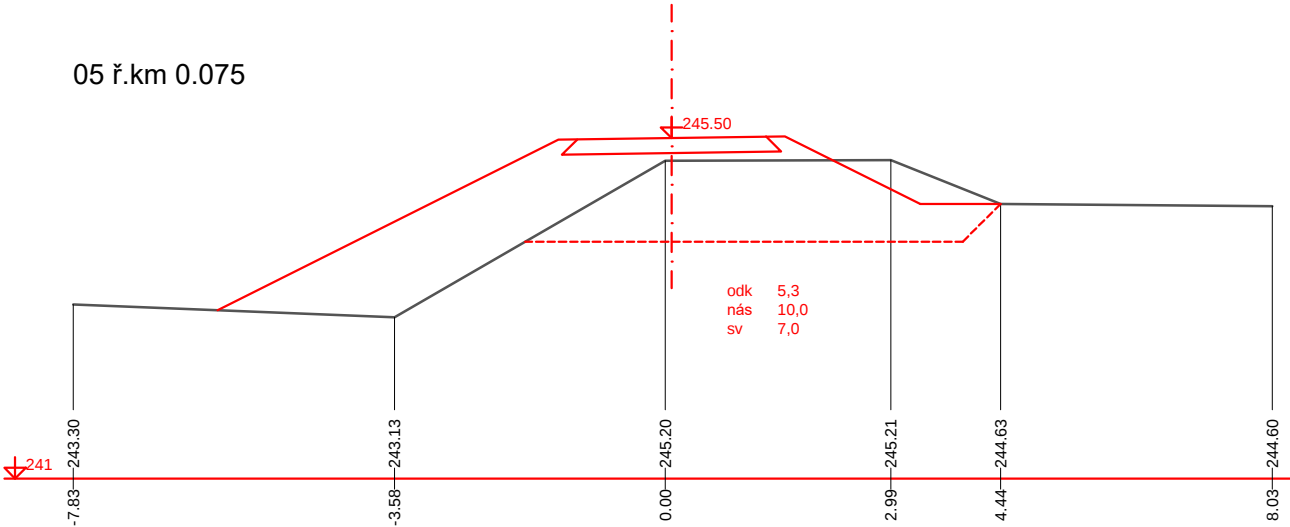

06 ř.km 0.094

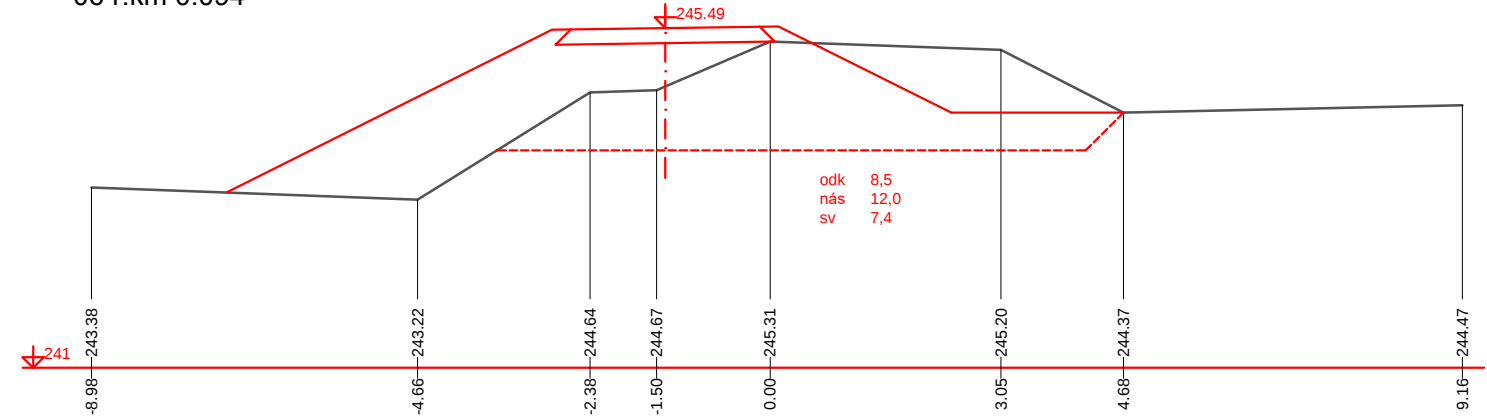

Výškový systém: Balt p.v.

 Povodí Odry státní podnik oddělení projekce Varenská 49, 701 26 Ostrava 1 tel. 596 657 111	PROJEKTANT: Ing. Jiří Skalník	SOUPRAVA
	ZODPOVĚDNÝ PROJEKTANT: Ing. Dalibor Rajnoch	
	VEDOUcí ODDĚLENÍ: Ing. Dalibor Rajnoch	
	VEDOUcí ODBORU: Ing. Jiří Skalník	DATUM: květen '25
Opava – Opava km 34,315 – 34,550 Oprava PB vč. části provozni komunikace PŠ 2024 příčné řezy 1–6		POČET A4: 2
		MĚŘÍTKO: 1:100
		STUPEŇ: NTR
		ARCHIVNÍ ČÍSLO: 09/25
INVESTOR: Povodí Odry, státní podnik		ČÍSLO PŘÍLOHY: D.1.1.2.1
OBEC: Opava	STAVEBNÍ ÚŘAD: Opava	