




07 ř.km 0.106

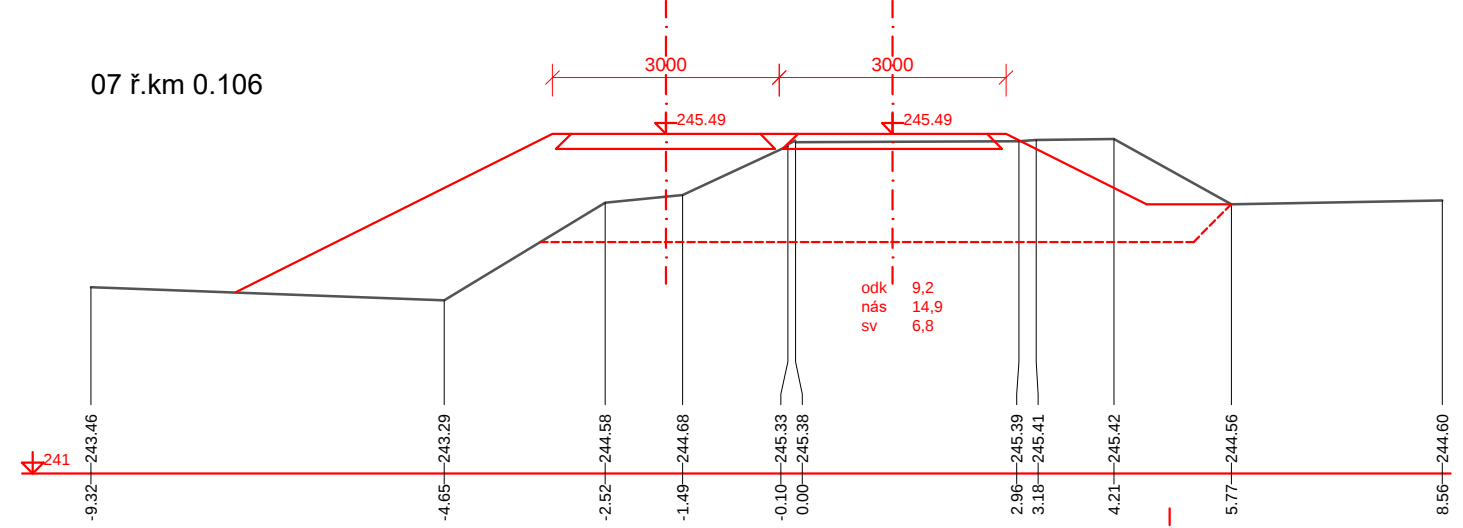


08 ř.km 0.118

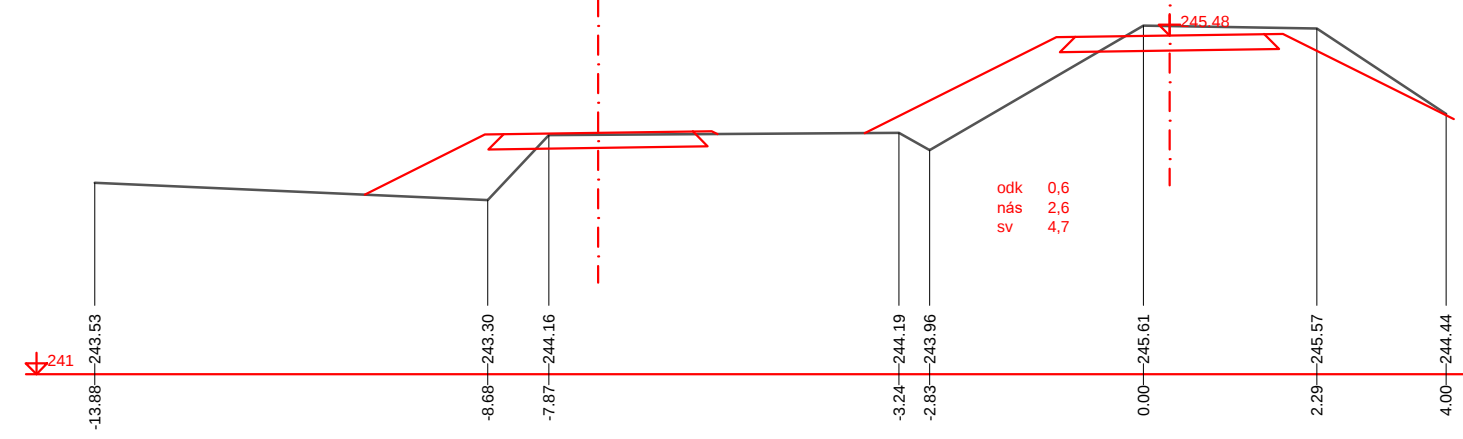

09 ř.km 0.128

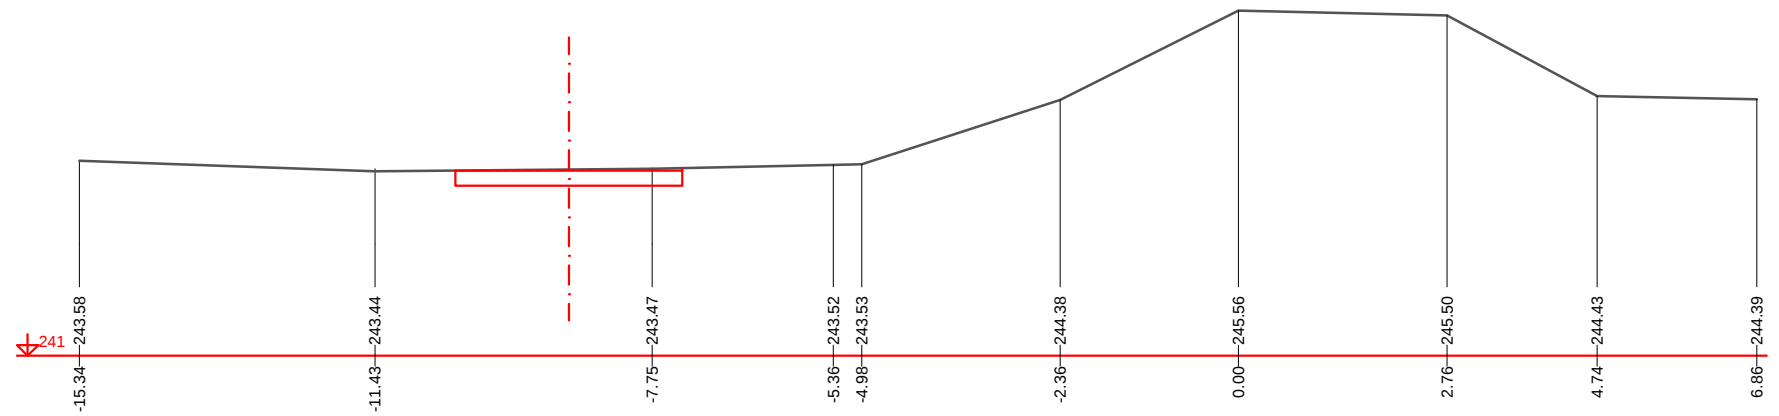

10 ř.km 0.135

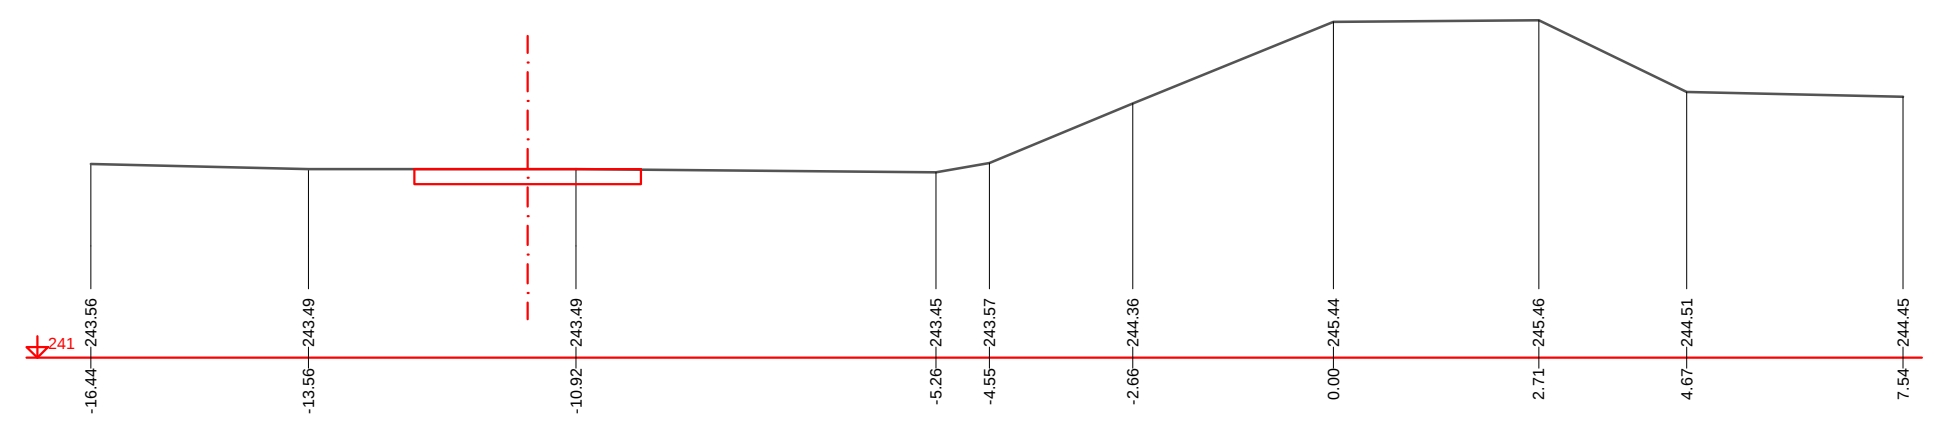

Výškový systém: Balt p.v.

 oddělení projekce Varenská 49, 701 26 Ostrava 1 tel. 596 657 111	PROJEKTANT: Ing. Jiří Skalník	SOUPRAVA
	ZODPOVĚDNÝ PROJEKTANT: Ing. Dalibor Rajnoch	
	VEDOUcí ODDĚLENÍ: Ing. Dalibor Rajnoch	
	VEDOUcí ODBORU: Ing. Jiří Skalník	DATUM: květen '25
Opava – Opava km 34,315 – 34,550 Oprava PB vč. části provozní komunikace PŠ 2024 příčné řezy 7–10		POČET A4: 2
		MĚŘÍTKO: 1:100
		STUPEŇ: NŘ
		ARCHIVNÍ ČÍSLO: 09/25
INVESTOR: Povodí Odry, státní podnik		ČÍSLO PŘÍLOHY: D.1.1.2.2
OBEC: Opava	STAVEBNÍ ÚŘAD: Opava	