



Vzorový příčný řez č.1
platnost řezu PF 1 - 9

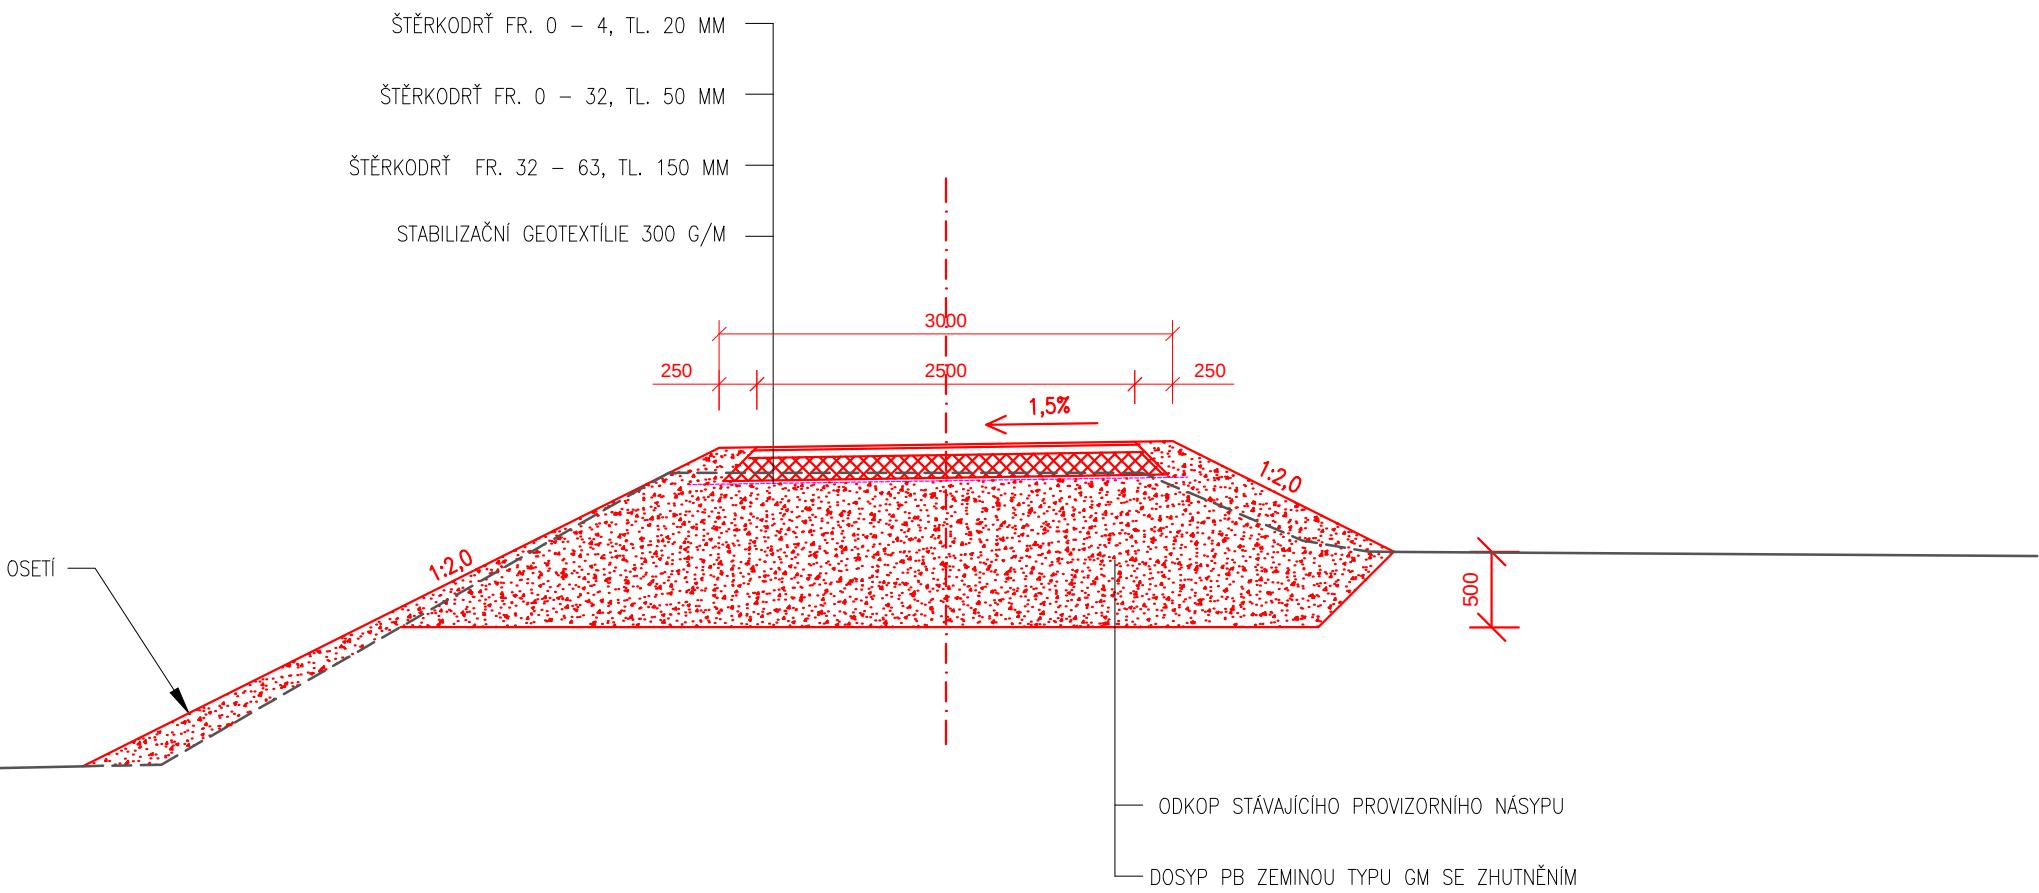

Vzorový příčný řez č.1
platnost řezu PF 9 - ZÚ

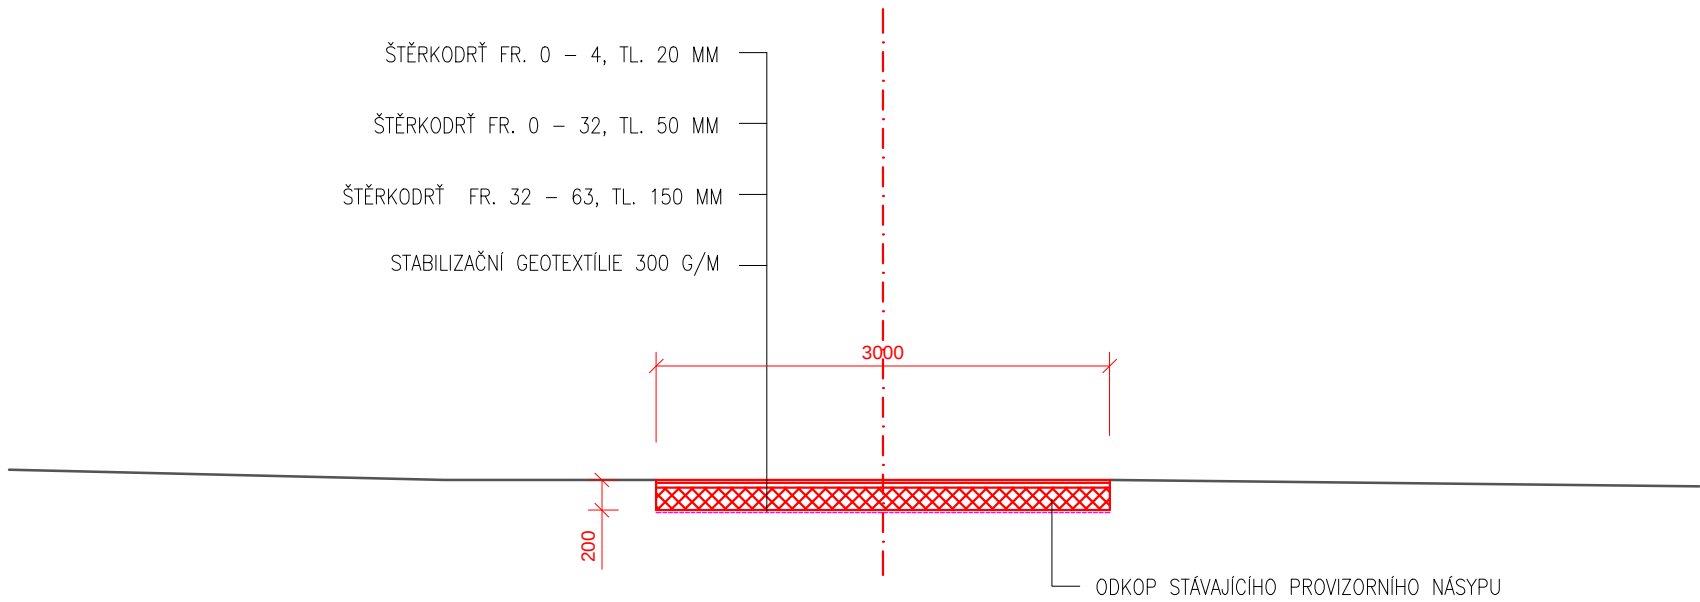

 oddělení projekce Varenská 49, 701 26 Ostrava 1 tel. 596 657 111	PROJEKTANT: Ing. Jiří Skalník 	SOUPRAVA
	ZODPOVĚDNÝ PROJEKTANT: Ing. Dalibor Rajnoch	
	VEDOUcí ODDĚLENÍ: Ing. Dalibor Rajnoch	
	VEDOUcí ODBORU: Ing. Jiří Skalník	DATUM: květen '25
Opava – Opava km 34,315 – 34,550 Oprava PB vč. části provozni komunikace PŠ 2024 vzorové příčné řezy		POČET A4: 2
		MĚŘÍTKO: 1:50
		STUPEŇ: NTŘ
		ARCHIVNÍ ČÍSLO: 09/25
INVESTOR: Povodí Odry, státní podnik		ČÍSLO PŘÍLOHY: D.1.1.3
OBEC: Opava	STAVEBNÍ ÚŘAD: Opava	