STAVIDLOVÝ OBJEKT SO 07
M 1:50
PŮDORYS

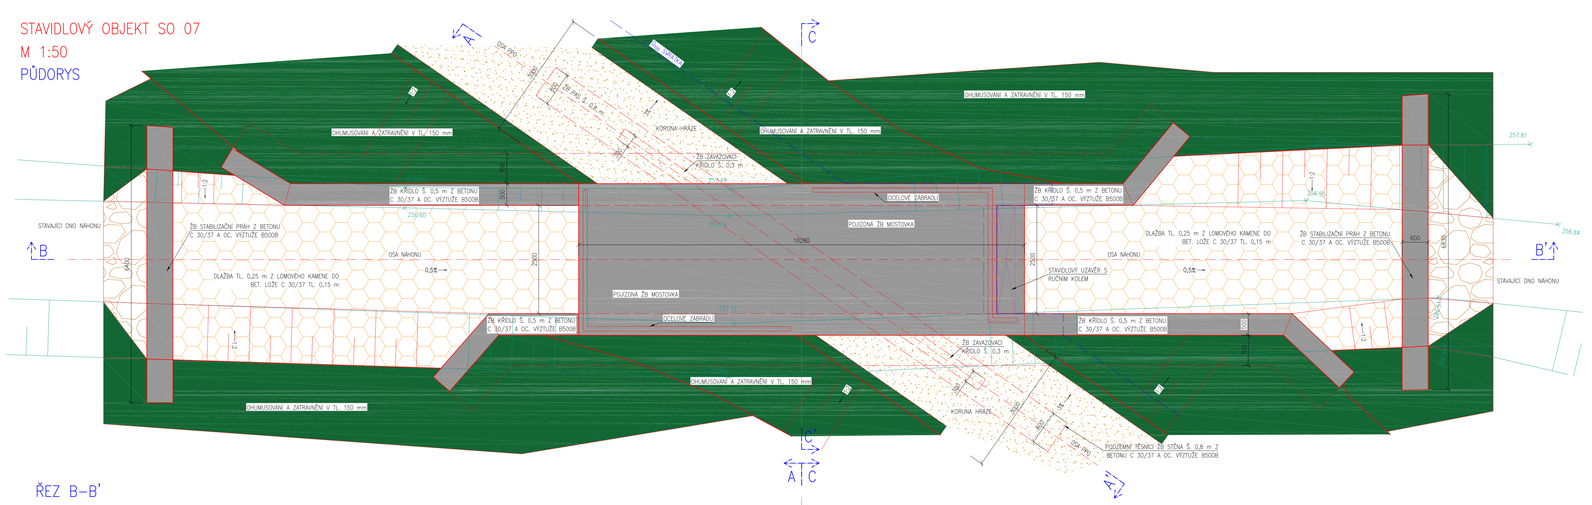

ŘEZ A–A'

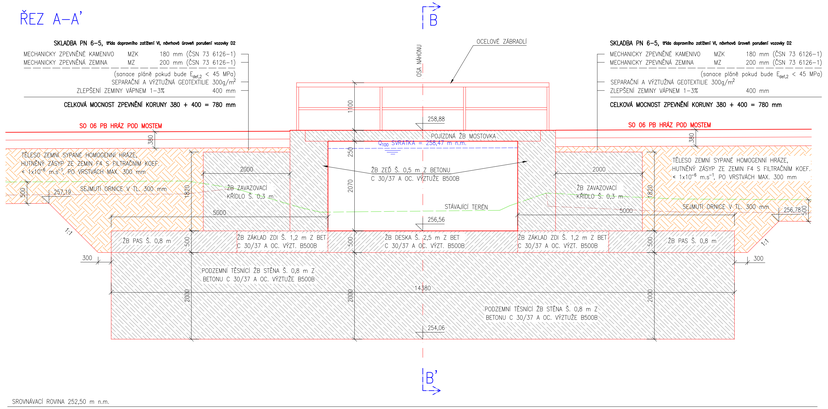

ŘEZ B–B'

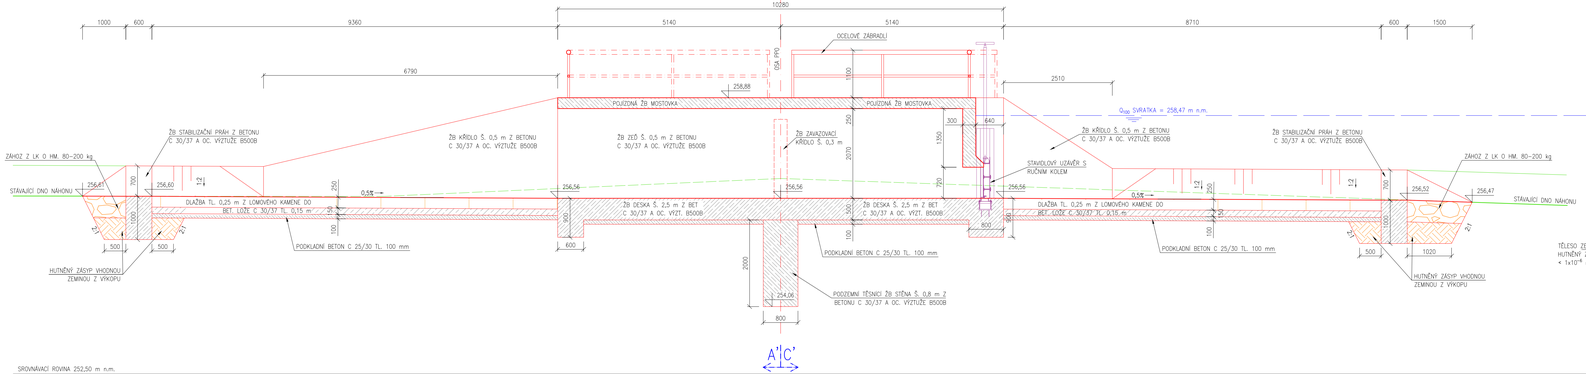

ŘEZ C–C'

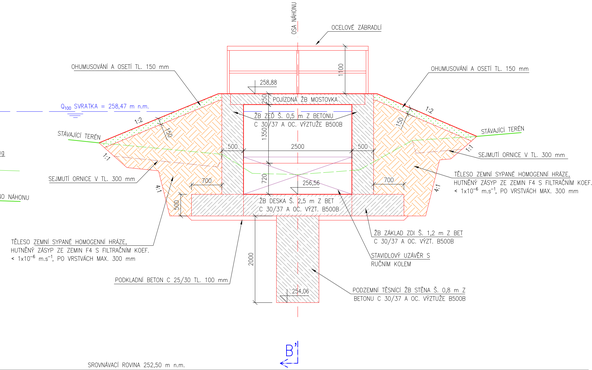

VODOHOSPODÁŘSKÝ ROZVOJ A VÝSTAVBA a.s. Nábřežní 4 150 56 Praha 5 DIVIZE 06	VÝŠKOPISNÝ SYSTÉM: BpV POLOHOPISNÝ SYSTÉM: S-JTSK		
Kreslil: ING. J. HETMÁNEK	Navrhl: ING. J. HETMÁNEK	Odp. projektant: ING. J. HETMÁNEK	Techn. kontrola: Ing. Pavel Menhard
Kraj: Jihomoravský	Obec: Štěpánovice		
Investor: Obec Štěpánovice	K.Ú.: Štěpánovice u Tišnova	Soubor: D.4 Stavidlový objekt SO 07.dwg	
Protipovodňová opatření obce Štěpánovice		Formát: 12A4	
D. Dokumentace objektů		Datum: 5/2022	
Stavidlový objekt SO 07		Stupeň: DUR	
		Zakázka: 4833/006	
		Měřítko: 1:50	Č. výkresu: D.4