

V RÁMCI STAVBY BUDOU PŘÍMO DOTČENY POZEMKY:

k. ú. Lichkov a Dolní Lipka


Číslo parcely	Druh pozemku	Vlastník	Ulice	č.p.	č.o.	Obec
385	zastavěná plocha a nádvoří	Česká republika Povodí Labe, státní podnik	Víta Nejedlého	951	8	Hradec Králové
125	zastavěná plocha a nádvoří	Česká republika Povodí Labe, státní podnik	Víta Nejedlého	951	8	Hradec Králové

ZAŘÍZENÍ STAVENIŠTĚ, DOČASNÁ SKLÁDKA, MANIPULAČNÍ PLOCHA

328/11	omá půda	Česká republika Povodí Labe, státní podnik	Víta Nejedlého	951	8	Hradec Králové
444/8	omá půda	Česká republika Povodí Labe, státní podnik	Víta Nejedlého	951	8	Hradec Králové

PŘÍSTUP NA STAVENIŠTĚ (PO ÚČELOVÉ KOMUNIKACI K SUCHÉ NÁDRŽI)

328/12	omá půda	Česká republika Povodí Labe, státní podnik	Víta Nejedlého	951	8	Hradec Králové
1368/6	ostatní plocha	Česká republika Povodí Labe, státní podnik	Víta Nejedlého	951	8	Hradec Králové
1368/1	ostatní plocha	Česká republika Správa železnic, státní organizace	Dlážděná	1003	7	Praha
1355/3	tvalý travní porost	Obec Lichkov		203		Lichkov
326/3	ostatní plocha	René Vyšehrad		27		Lichkov
1269	ostatní plocha	Česká republika Státní pozemkový úřad	Husinecká	1024	11a	Praha
328/2	tvalý travní porost	Marie Vyšehradová René Vyšehrad		27		Lichkov Lichkov
328/5	ostatní plocha	Česká republika Státní pozemkový úřad	Husinecká	1024	11a	Praha

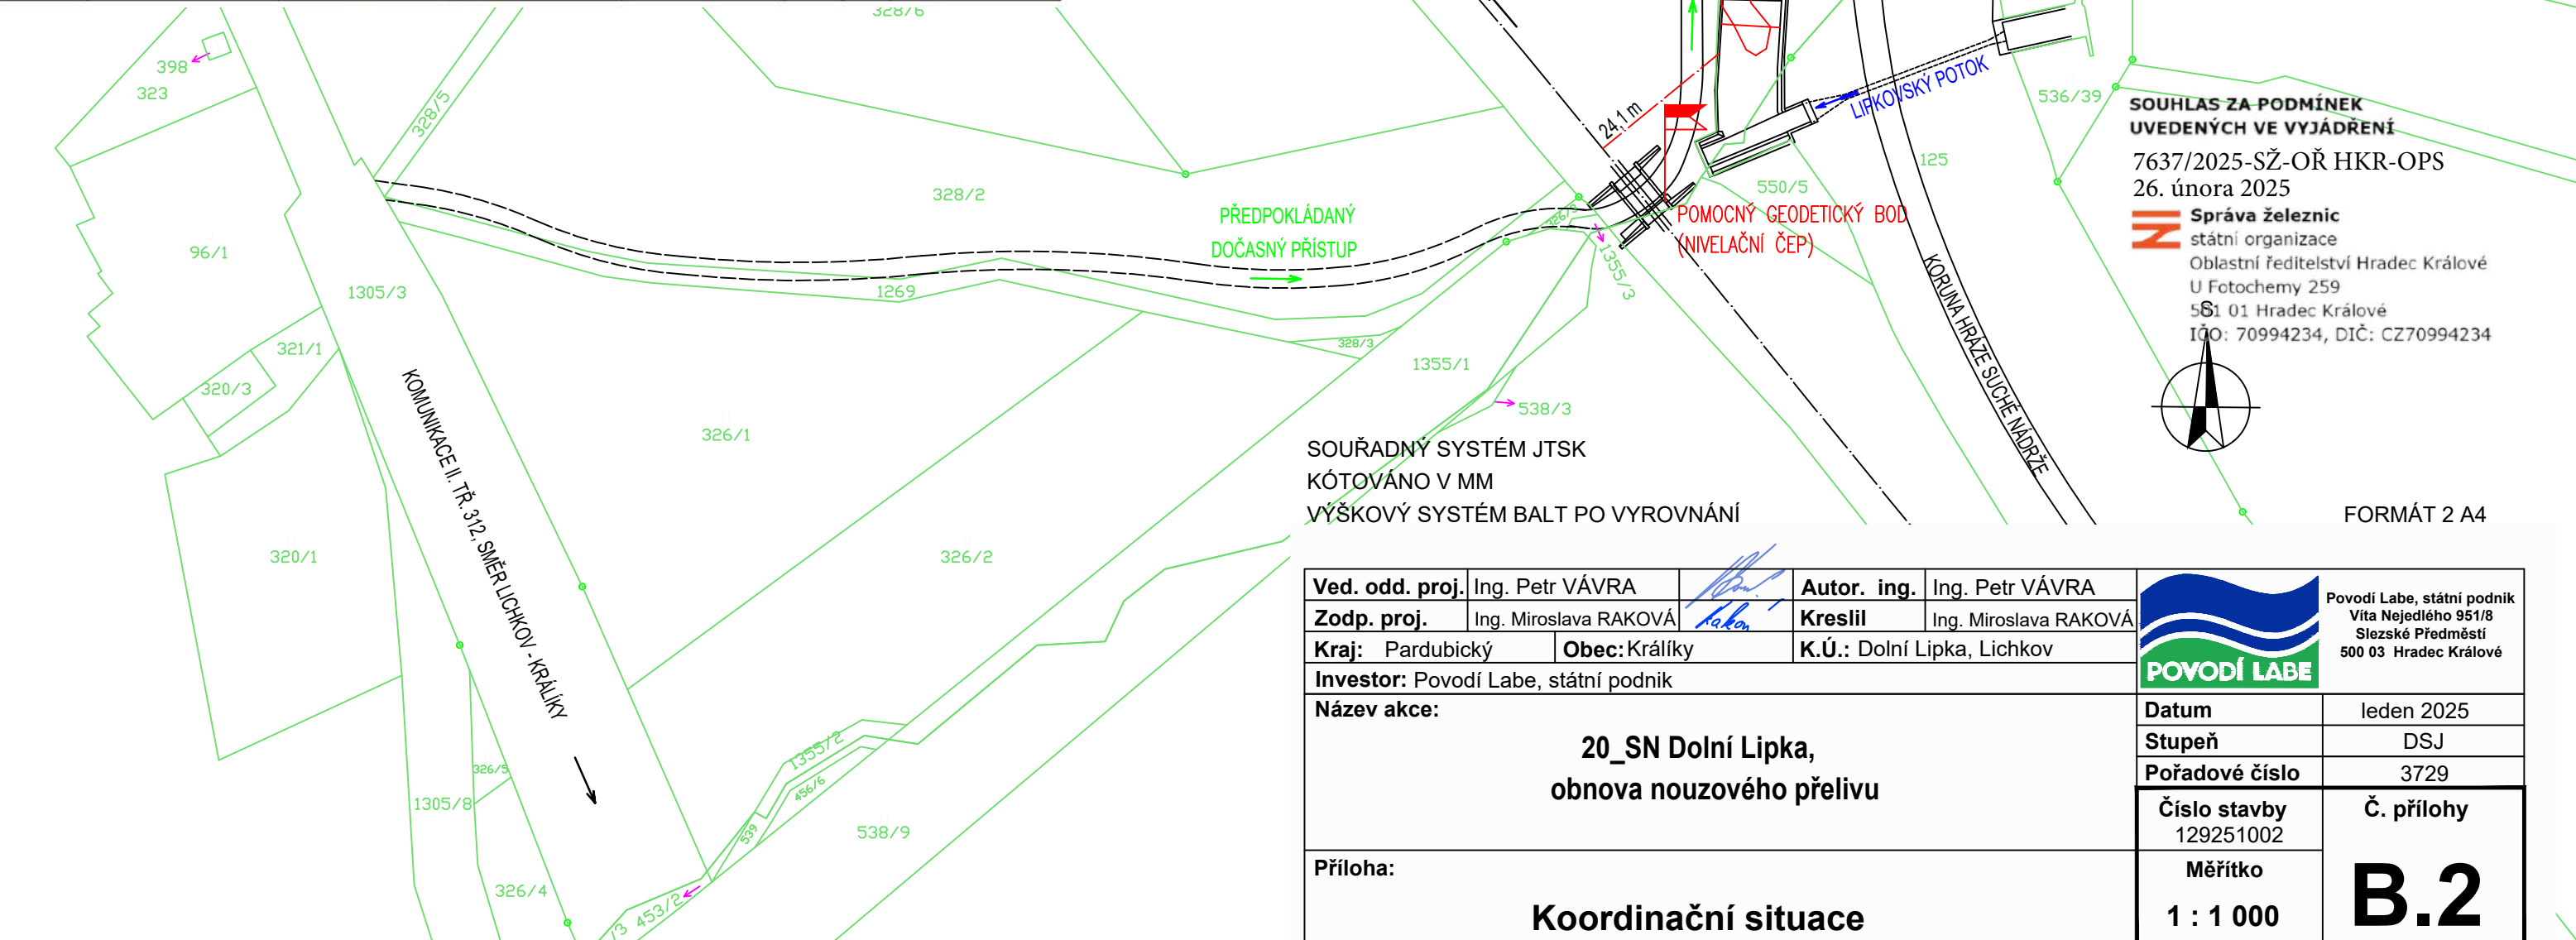




CETIN (ZAMĚŘENÝ PRŮBĚH METALICKÉHO KABELU)

ZAKRESLENÍ INŽENÝRSKÝCH SÍTĚ POUZE ORIENTAČNÍ, PŘED ZAHÁJENÍM PRACÍ BUDE VYTÝČENÍ. ZHOTOVITEL PROVEDE OPATŘENÍ PROTI POŠKOZENÍ INŽENÝRSKÝCH SÍTÍ

SOUHLAS ZA PODMÍNEK  
UVEDENÝCH VE VYJÁDRĚNÍ  
7637/2025-SŽ-OR HKR-OPS  
26. února 2025

**Správa železnic**  
státní organizace  
Oblastní ředitelství Hradec Králové  
U Fotochemy 259  
561 01 Hradec Králové  
IČO: 70994234, DIČ: CZ70994234

Ved. odd. proj.	Ing. Petr VÁVRA		Autor. ing.	Ing. Petr VÁVRA	 <div>Povodí Labe, státní podnik Vita Nejedlého 951/8 Slezské Předměstí 500 03 Hradec Králové</div>	
Zodp. proj.	Ing. Miroslava RAKOVÁ		Kreslil	Ing. Miroslava RAKOVÁ		
Kraj:	Pardubický	Obec:	Králíky	K.Ú.: Dolní Lipka, Lichkov		
Investor: Povodí Labe, státní podnik						
Název akce:  <div>20_SN Dolní Lipka, obnova nouzového přelivu</div>					Datum	leden 2025
					Stupeň	DSJ
					Pořadové číslo	3729
					Číslo stavby 129251002	Č. přílohy  <div>B.2</div>
Příloha:  Koordinační situace	Měřítko 1 : 1 000					