



VZOROVÉ ŘEZY: PŘEHRAZENÍ PŘÍKOPU

A-A'

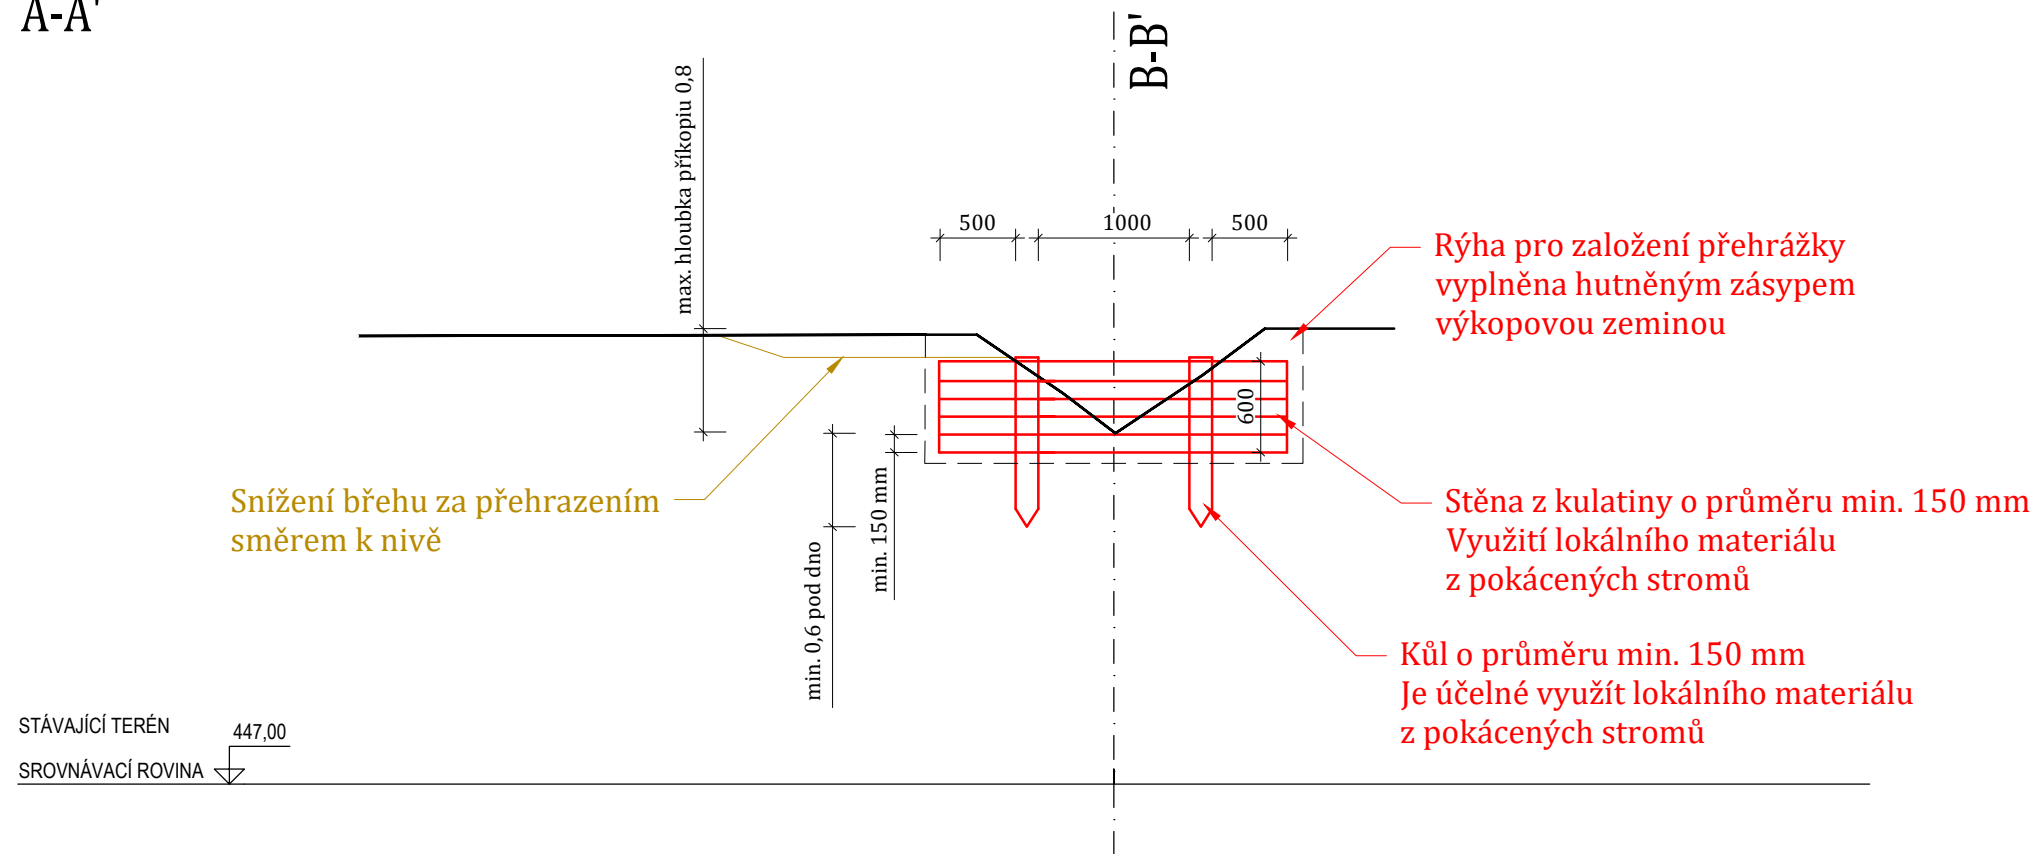

B-B'

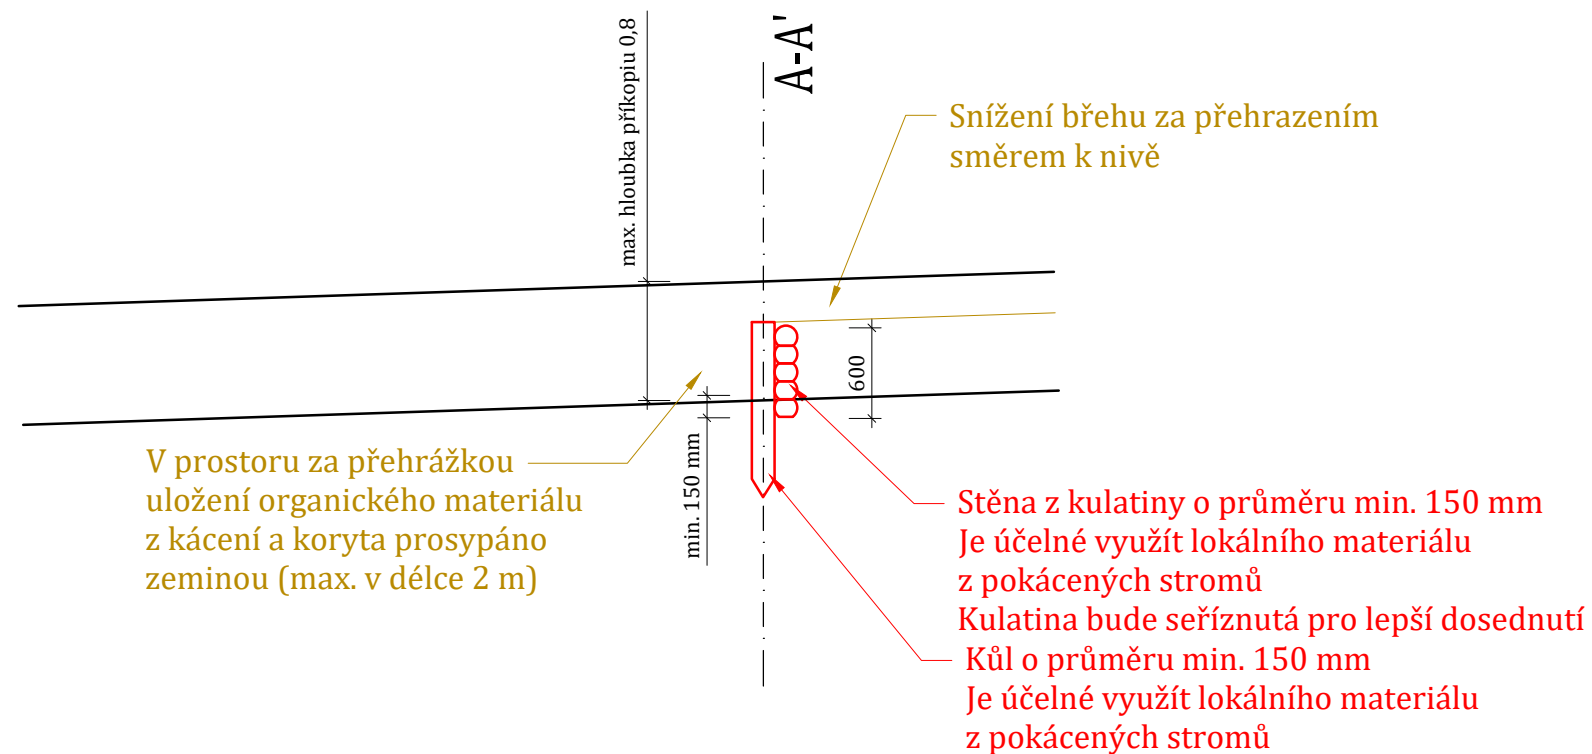

Obr. Obdobná realizace (Foto Nadace Partnerství)
Revitalizace pramenné části Černého p.



Obr. Obdobná realizace (AOPK ČR a Lesy ČR) - CHKO Český les



 **Jesep s.r.o.**

Příkop 843/4, Zábrdovice
 602 00 Brno
 IČO: 214 344 25
 www.jesep.eu

INVESTOR: Povodí Moravy s.p.
Dřevařská 932/11
602 00 Brno
IČO: 708 900 13



AKCE: Javornický p., ř. km 0,090 - 0,600, Moravský Lačnov,
Javorník u Svitav, revitalizace toku

VÝKRES: D23.6 Vzorový Řez - přehrazení příkopu

KRAJ: Pardubický kraj

KATASTRÁLNÍ ÚZEMÍ: k.ú. Moravský Lácnov, k.ú. Javorník u Svitav

STUPEŇ PD: DPS	MĚŘÍTKO 1 : 50
----------------	----------------

DATUM:	11/2024	FORMAT	420 x 297
--------	---------	--------	-----------

ODP. PROJEKTANT: Ing. Roman Pitka

VYPRACOVAL: Ing. Miroslava Plevková