




VZOROVÉ PŘÍČNÉ ŘEZY ÚPRAVY PODJEZÍ
M 1:50

VZOROVÝ ŘEZ PRŮČEZNOU HRÁZKOU

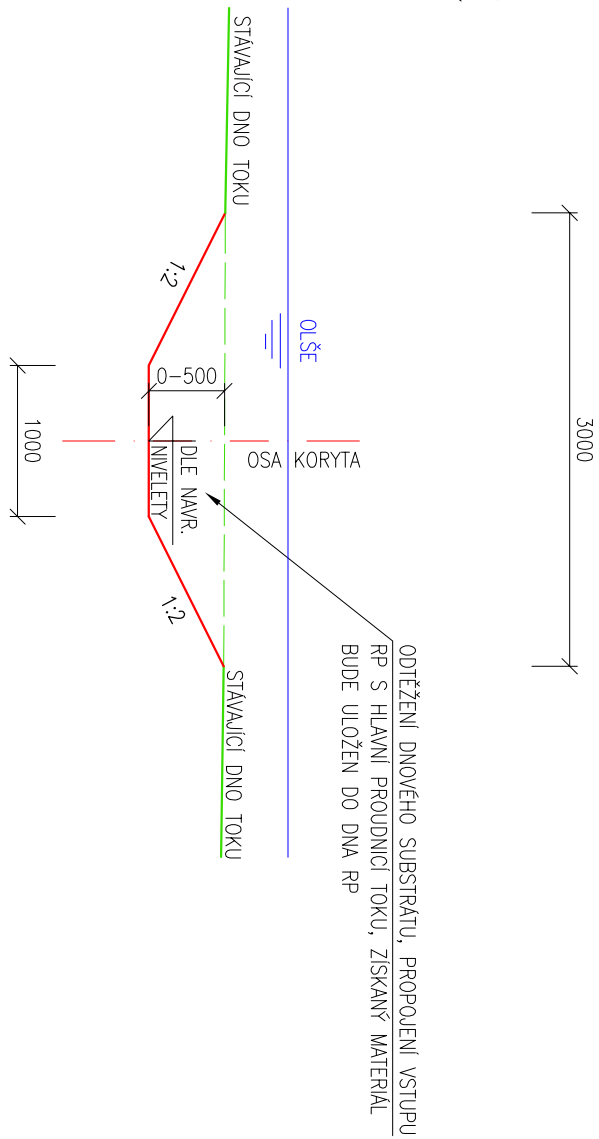

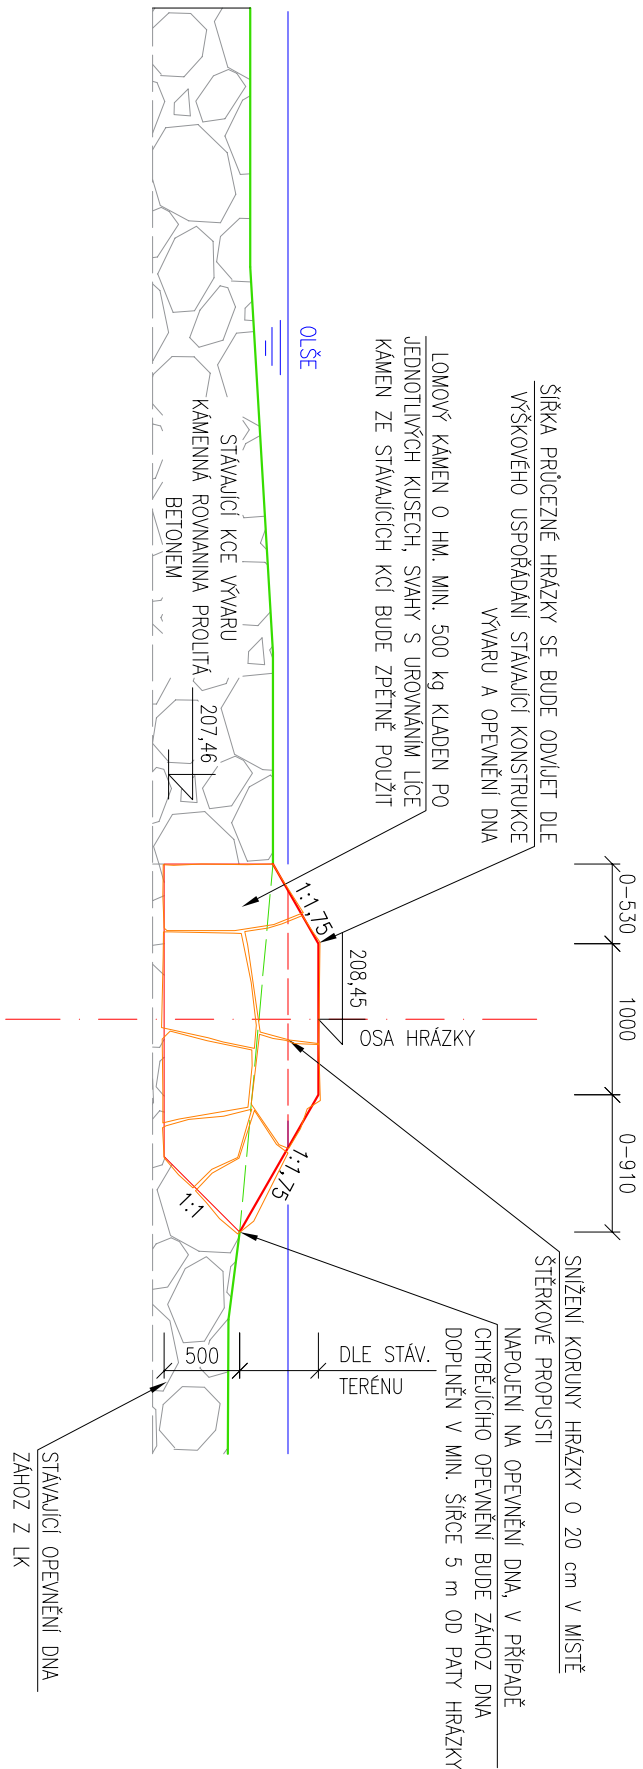

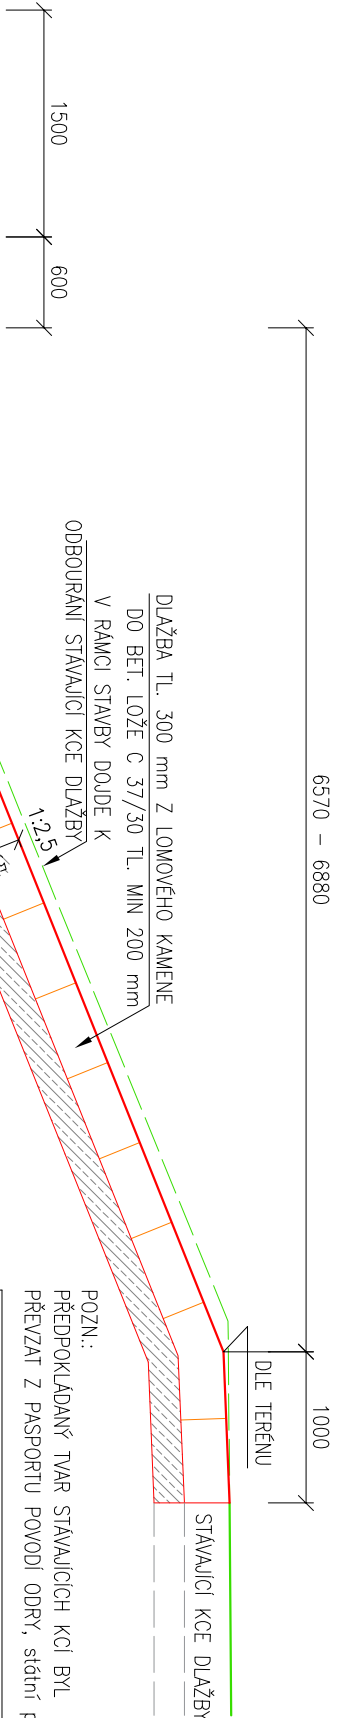


VZOROVÝ ŘEZ OPEVNĚNÍ SVAHU MEZI RYBÍM PŘECHODEM A SCHODIŠTĚM



POZN.:
PŘEDPOKLADANÝ TVAR STÁVAJÍCÍCH KCÍ BYL
PŘEZAT Z PASPORTU POVODÍ ODŘY, státní podnik.

二

 VODOHOSPODÁŘSKÝ ROZVOJ A VÝSTAVBA a.s. Nábřeží 4 150 56 Praha 5 DIVIZE 06		VÝŠKOPISNÝ SYSTÉM: BPV POLOHOPISNÝ SYSTÉM: S-JTSK	
Verze			
Kreslil ING. M. FLURÁŠEK 	Navrhl ING. J. HETMÁNEK 	Odp. projektant ING. J. HETMÁNEK 	Techn. kontrola Ing. Pavel Menhard 
Kraj Moravskoslezský	Povodí Odry, státní podnik	Obec K.Ú.	Dětmarovice Koukolná
<div><div>Soubor</div><div>D.1.1.4.2 Vzorové příčné řezu úpravy podjezd.dwg</div></div>			
<div><div>Formát</div><div>2A4</div></div>			
<div><div>Datum</div><div>5/2023</div></div>			
<div><div>Stupeň</div><div>DPS</div></div>			
<div><div>Zakázka</div><div>5266/006</div></div>			
<div><div>Měřítko</div><div>1:50</div><div>Č. výkresu</div><div>D.1.1.4.2</div></div>			