


# Informativní zákres sítí **elektro** k žádosti 26356335

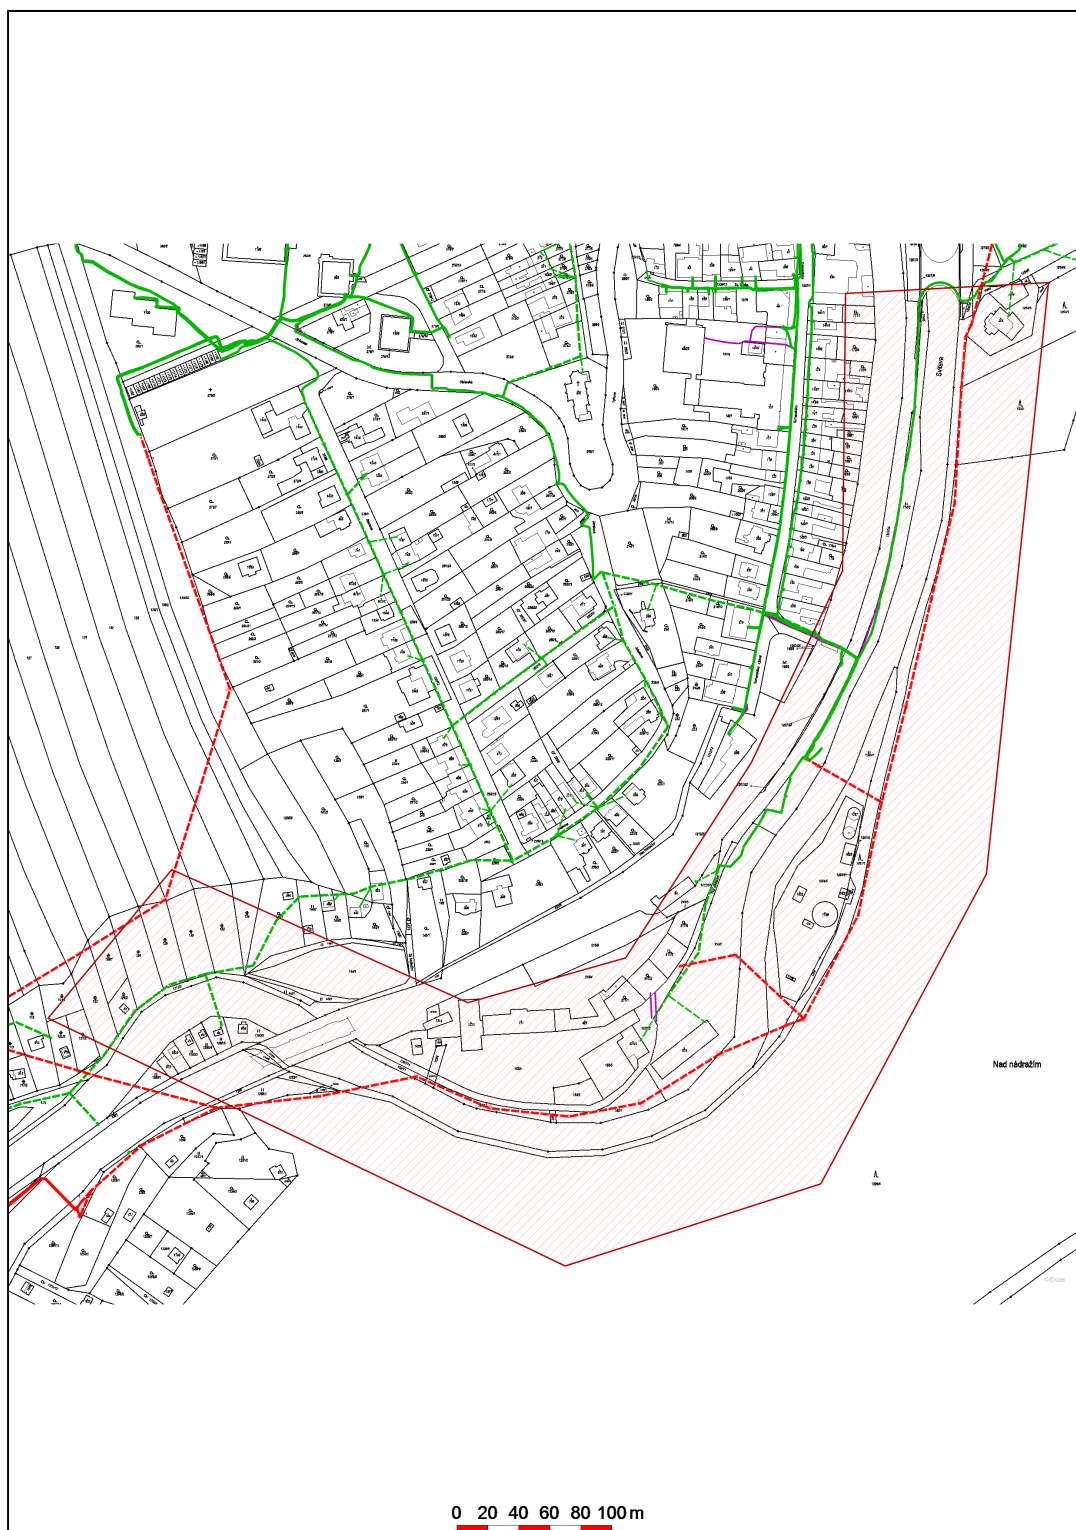

Datum 04.02.2025