


VZOROVÝ ŘEZ  
1:25

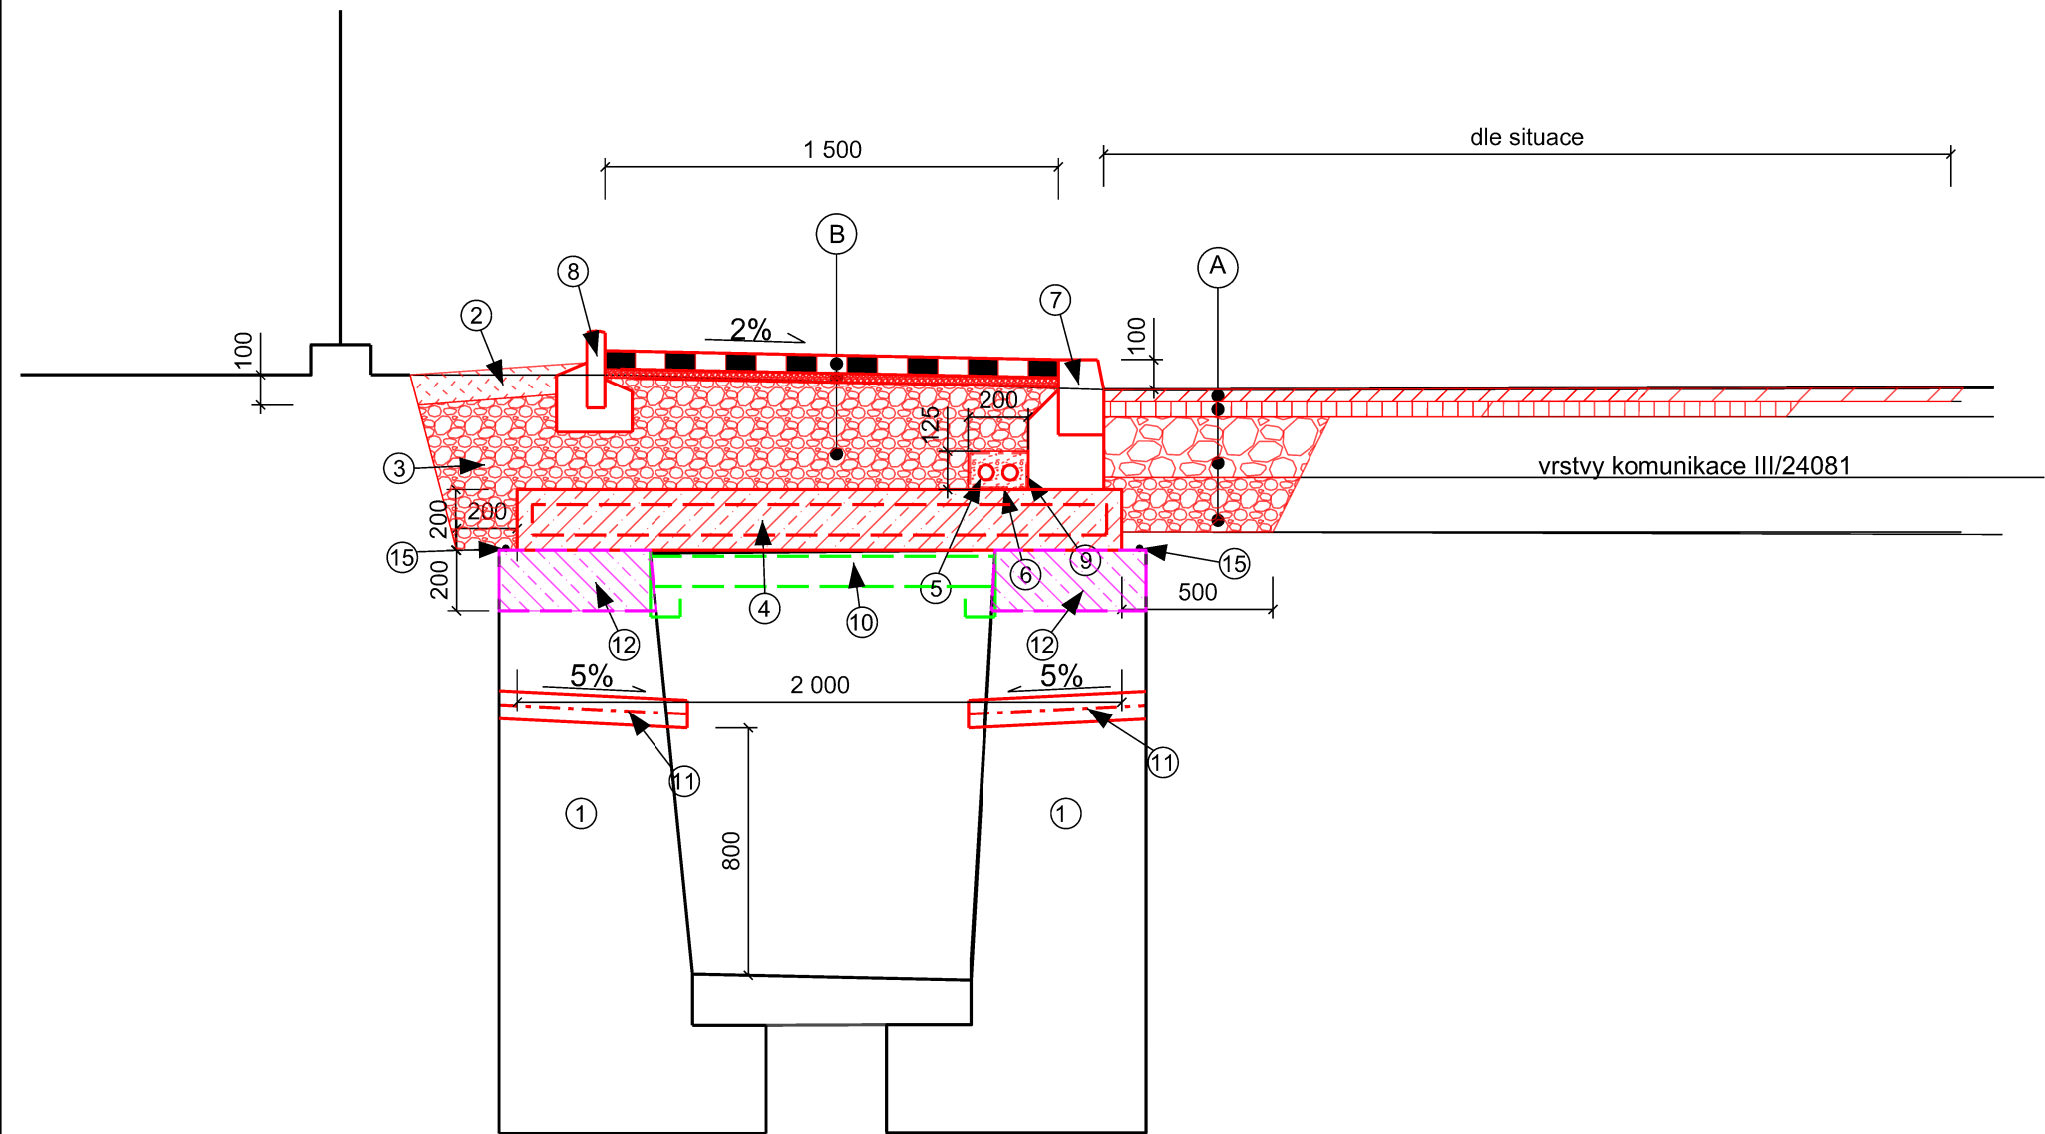

A Obnova komunikace

Asfaltový beton pro obrušnou vrstvu	ACO 11	tl. 40 mm	(ČSN EN 13108-1)
Spojovací postřik	PSE	0,30 kg/m2	(ČSN EN 736129)
Asfaltový beton pro ložní vrstvu	ACP 16+	tl. 60 mm	(ČSN EN 13108-1)
Infiltrační postřik	IP	0,60 kg/m2	(ČSN EN 736129)
Kamenivo stmelé cementem	SC C 8/10	tl. 250 mm	
Štěrkodrt'	ŠDA	tl. 150 mm	(ČSN 73 6126)
CELKEM		tl. 410 mm	


B Komunikace pro pěší - CH

Asfaltový beton pro obrušnou vrstvu	ACO 11	tl. 50mm
Postřik spojovací asf. emulzí	PSE	0,30kg/m2
Recyklovaný materiál	Rmat	tl. 50 mm
Mechanicky zpevněná zemina (štěrkopísek) MZ(ŠP) min. tl 150mm		
CELKEM		tl.250mm

C Komunikace pro pěší - O- V MÍSTĚ VJEZDU

Asfaltový beton pro obrušnou vrstvu	ACO 11	tl. 50mm
Postřik spojovací asf. emulzí	PSE	0,30kg/m2
Recyklovaný materiál	Rmat	tl. 50 mm
Mechanicky zpevněná zemina (štěrkopísek) MZ(ŠP) min. tl 200mm		
CELKEM		tl.300mm

VZOROVÝ ŘEZ V MÍSTĚ  
VJEZDU  
1:25

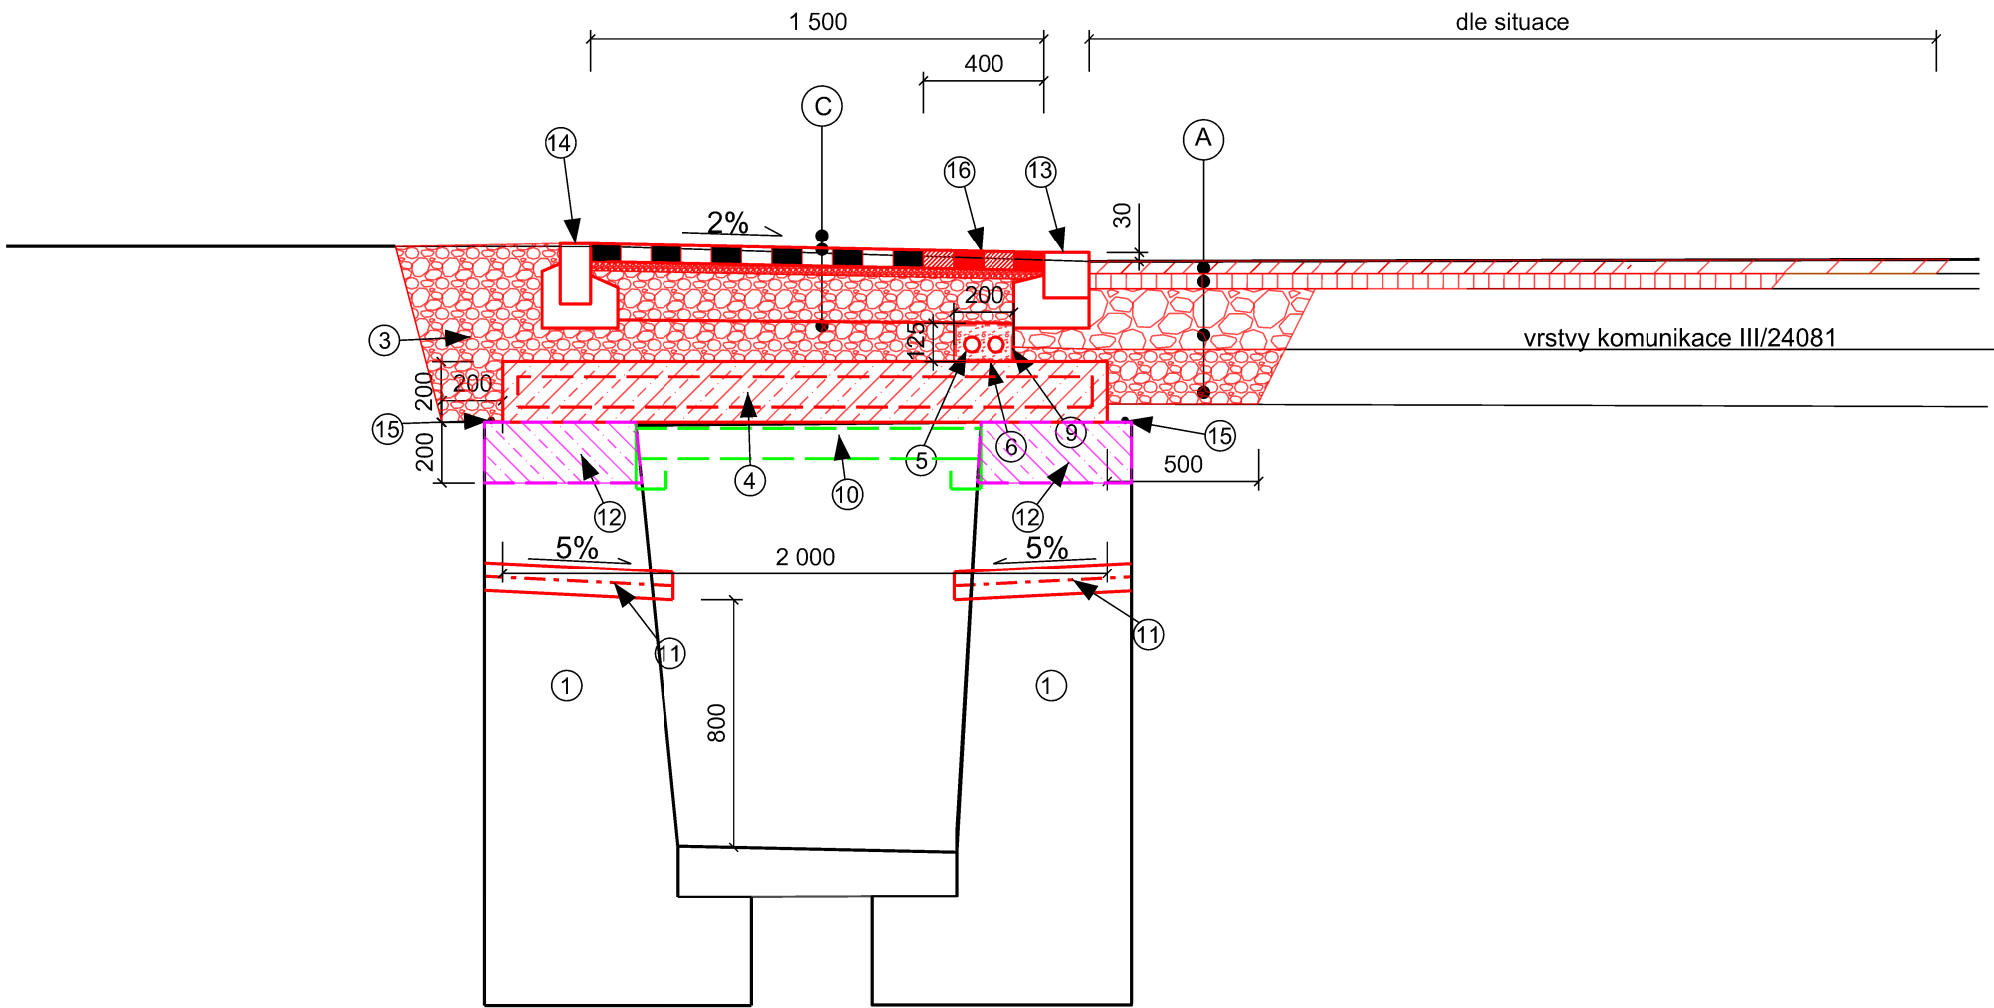

- 1 Stávající kamenné opěry - lícové zdivo z žulového kamene
- 2 Ohumusování a osetí tl. 100 mm
- 3 Štěrkodrt'
- 4 Stropní konstrukce - železobetonová deska C30/37 XF4 o dl. 6m š. 2m a v. 0,2m -kari síť 8/100, dl. 2,1m
- 5 Drenážní trubky DN 50
- 6 Obsyp drenážních trubek, fr.8-16, celoplošně zabaleno do separační geotextilie plošné hmotnosti min. 300g/m2
- 7 Silniční obrubník 250/150/1000 do lože C20/25XnF3
- 8 Zahradní obrubník 50/250/1000 do lože C16/20XF0
- 9 Nepropustná folie š. 0,4m

- 10 Bednění - dočasná konstrukce
- 11 Vrtané odvodnění zdi - trubka PEHD DN 100, trubka vytažena 100 mm před líc zdi po 6m - zadělána nízkoexpanzní maltou - SikaGrout
- 12 Odstarnění 200 mm stávající zdi a dobetonování do původní výšky - C30/37 XF4
- 13 Silniční obrubník 150/150/1000 do lože C20/25XnF3
- 14 Chodníkový obrubník 100/250/1000 do lože C20/25XnF3
- 15 Signalizační vodič CYKY 2,5m2
- 16 Reliéfní dlažba barvy červené

AZ CONSULT, spol. s r.o.

Číslo zakázky.....415/21

Výrobek uvolněn k použití

Datum.....IX.2022

Odpov. proj.: Ing. Martin David		<b>AZCONSULT®</b> spol. s r. o.  Klíšská 12, 400 01 Ústí nad Labem Tel.: 475 240 888 Tel/fax.: 475 240 864 E-mail: azconsult@azconsult.cz ČSN EN ISO 9001	
Vypracoval: Patrik Malovec			
Kontroloval: Ing. Martin Valenta			
Kraj: Ústecký	Místo: Konojedy		
Objednatel: Povodí Ohře, s.p. Bezručova 4219, 430 03 Chomutov			
Akce:		Zn. souboru: ...	
Konojedský potok - intravilán obce Konojedy		Stupeň: DJS	Formát: 4× A4
		Č. zak.: 415/21	Č. paré :
		Datum: IX.2022	
Výkres: Vzorový příčný řez - 2		Měřítko: 1: 25	Č. přílohy: D.2.2
DOKUMENTACI LZE UŽÍVAT POUZE VE SMYSLU PŘÍSLUŠNÉ SMLOUVY O DÍLO. KOPÍROVÁNÍ A ROZŠÍŘOVÁNÍ POUZE PO PŘEDCHOZÍM SOUHLASU AZ CONSULT, spol. s r.o.			