



Váš dopis zn.:
ze dne: 24.01.2023
Naše značka: O23690011159/ÚTPCUL/KM
Vyřizuje: Krejčí Matěj
Datová schránka: f7rf9ns
Telefon: 840 111 111
Email: info@scvk.cz
Datum: 26.01.2023

AZ Consult, spol. s r.o.
Klíšská 12
400 01 Ústí nad Labem

Vyjádření společnosti Severočeské vodovody a kanalizace, a.s.

Název akce:	Konojedský potok – intravilán obce Konojedy – ppč. 1145/1, k.ú. Konojedy u Úštěku
Účel vyjádření:	K dokumentaci
Zájmové území:	Okres: Litoměřice
	Obec: Úštěk
	Část obce, ulice, č.p.: Konojedy
	Katastrální území, parcelní číslo: Konojedy u Úštěku, p.p.č. 1145/1, 1200/1 – viz přiložená situace
Žadatel:	AZ Consult, spol. s r.o. – Jakub Holý
Adresa, tel., e-mail	Klíšská 12, 400 01 Ústí nad Labem 475 240 845, holy@azconsult.cz
Investor:	Povodí Ohře
Adresa, tel., e-mail	neuvedeno
Projektant:	Patrik Malovec
Vlastník dotčené IS	SVS
Platnost vyjádření:	jeden rok ode dne vyhotovení (v případě, že Váš zájem nadále trvá, požádejte před uplynutím této lhůty o prodloužení platnosti vyjádření)

K předloženému projektu „Konojedský potok – intravilán obce Konojedy – ppč. 1145/1, k.ú. Konojedy u Úštěku“ sdělujeme:

Ve výše uvedeném zájmovém území **se nenachází** zařízení provozovaná společností Severočeské vodovody a kanalizace, a.s. a jejich ochranného nebo bezpečnostního pásma.

S obsahem předložené dokumentace
souhlasíme:

1. Případná existence vodovodních či kanalizačních přípojek není předmětem tohoto stanoviska. S žádostí o informaci k existenci přípojek se obračejte na vlastníky přípojek, kdy vlastníkem vodovodní nebo kanalizační přípojky, popřípadě jejích částí zřízených přede dnem nabytí účinnosti zákona č. 274/2001 Sb. Zákona o



vodovodech a kanalizacích v platném znění, je vlastník pozemku nebo stavby připojené na vodovod nebo kanalizaci, neprokáže-li se opak.

2. V případě, že Vám byl na Vaši žádost poskytnut vektorový (dgn.) zakres sítě, Vás upozorňujeme, že tato data mohou být využita pouze pro účely záměru, na které bylo vyjádření vydáno a nemohou být poskytována třetím osobám, případně jakkoliv dále využívána.


Jakákoliv změna dokumentace musí být znovu předložena provozovateli k posouzení.

Obecné technické podmínky pro střety se zařízením ve správě Severočeských vodovodů a kanalizací, a. s. jsou k dispozici na www.scvk.cz.

Severočeské vodovody a kanalizace, a.s.

415 50 Teplice, Přítkovská 1689

IČ: 49099451 DIČ: CZ49099451

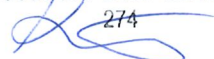 274


Krejčí Matěj


referent technicko-provozní činnosti

Příloha:

- Situace a orientační zakres s vyznačeným zařízením provozovaným společností Severočeské vodovody a kanalizace, a.s.



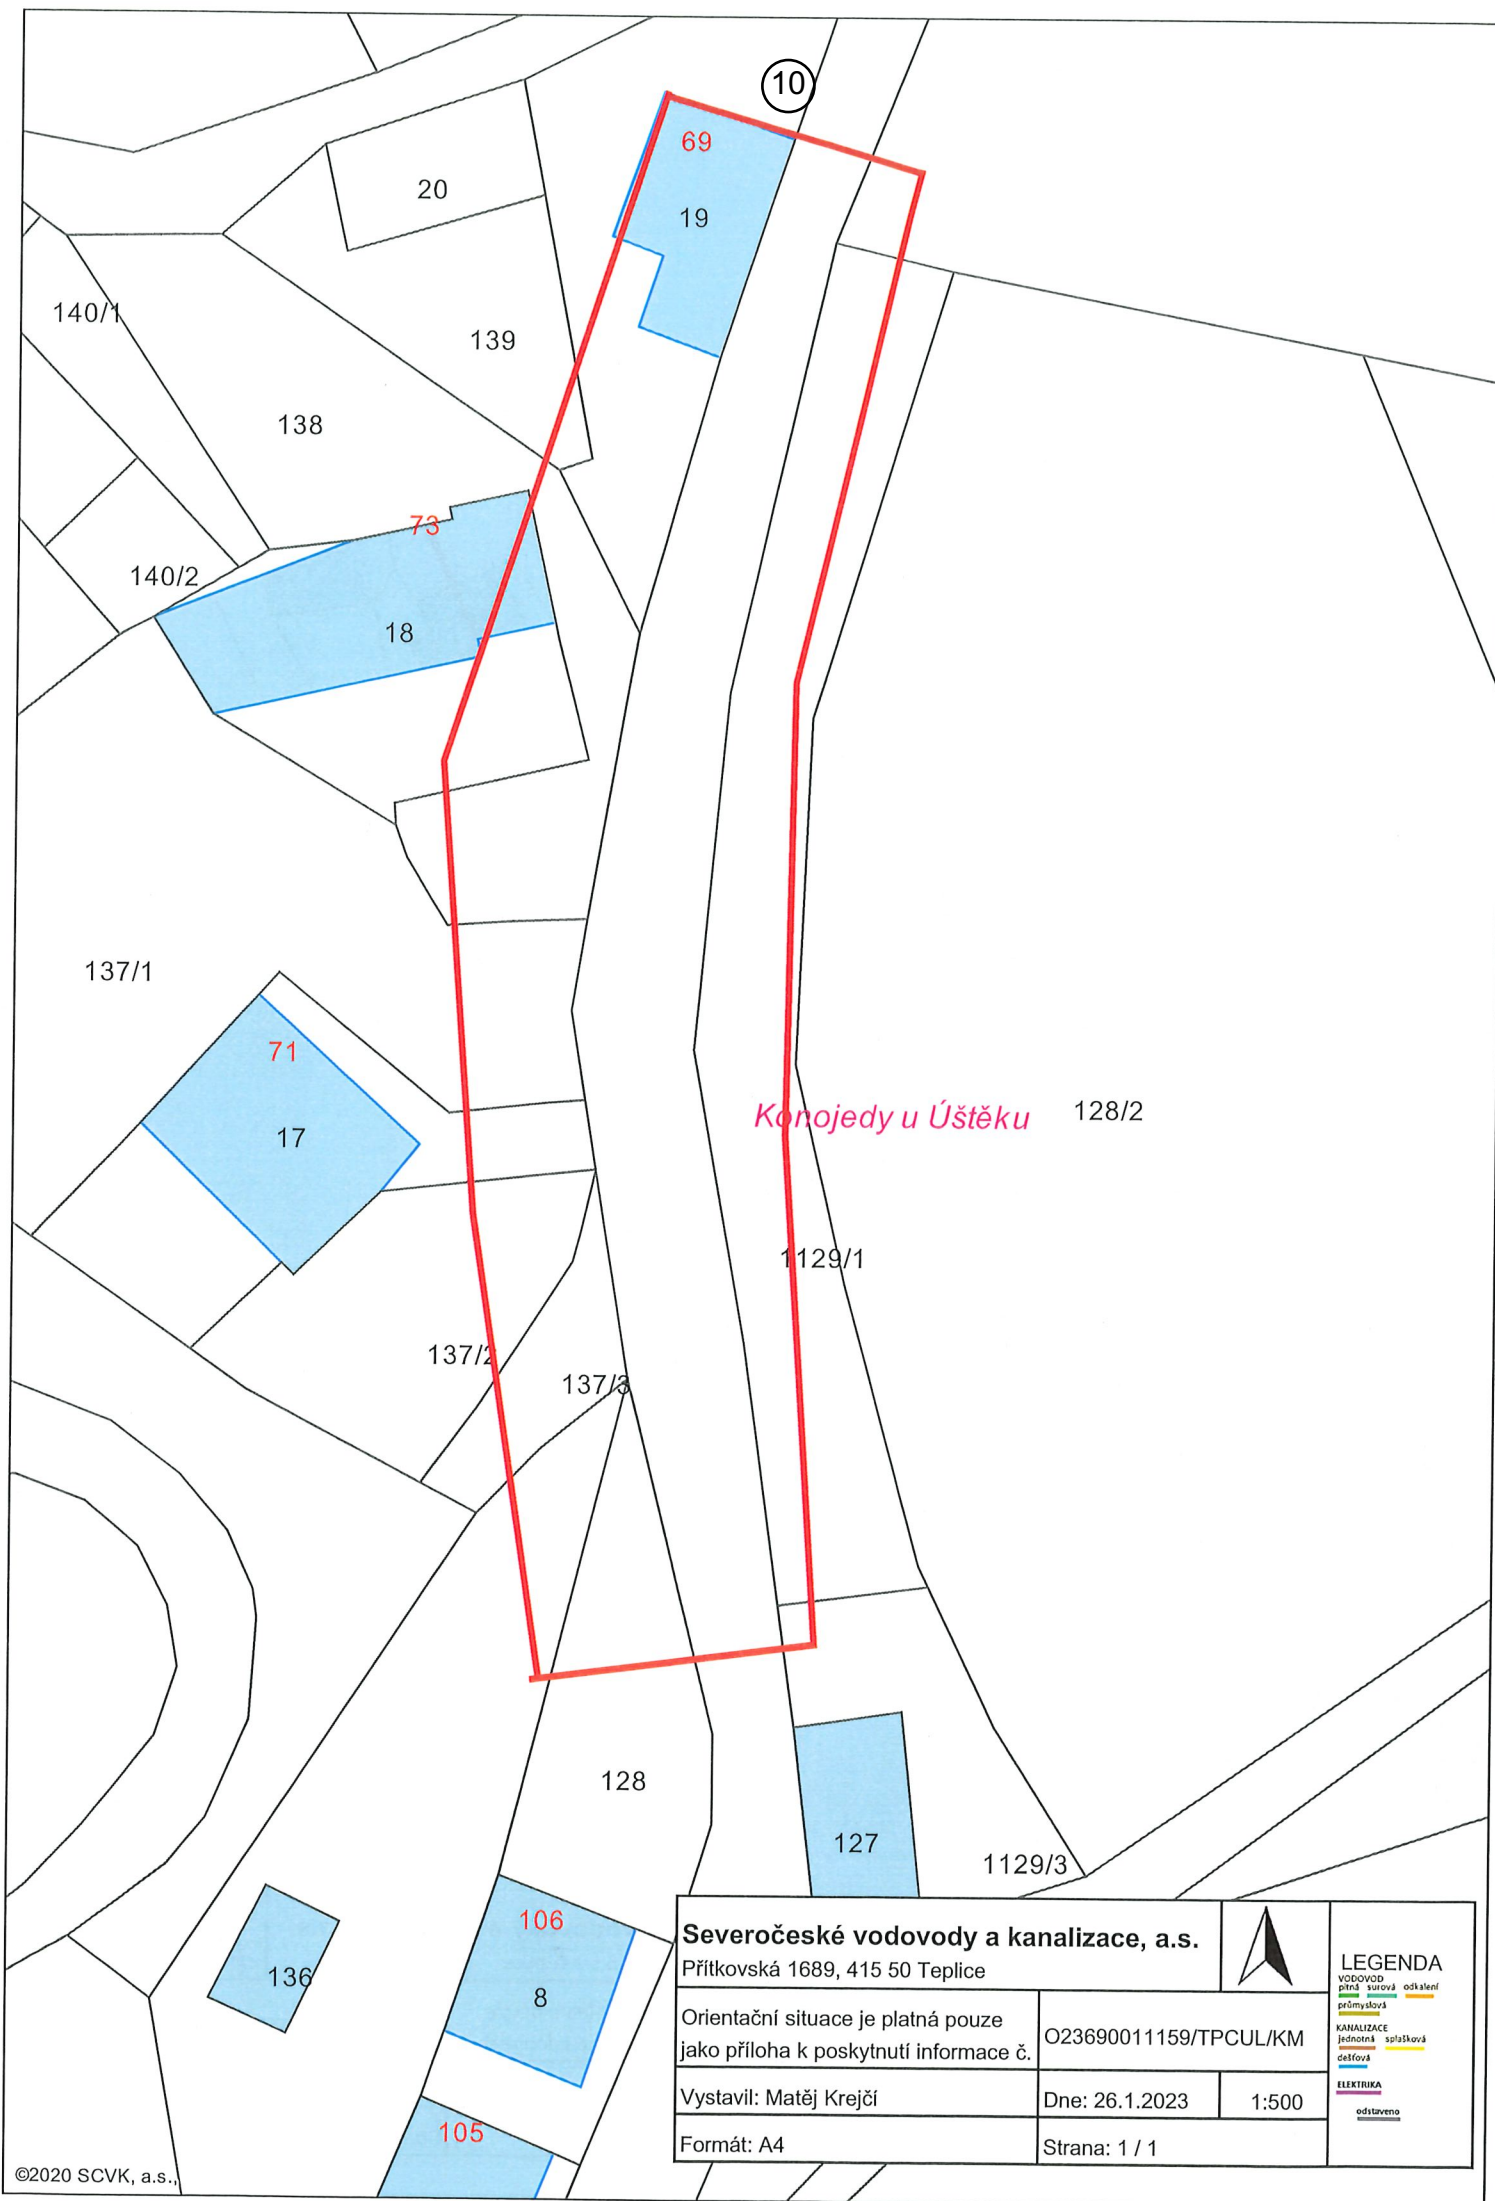

Severočeské vodovody a kanalizace, a.s. Přítkovská 1689, 415 50 Teplice			LEGENDA VODOVOD pitná surová odpadní průmyslová KANALIZACE jednotná splašková dešťová ELEKTRIKA odstavná
Orientační situace je platná pouze jako příloha k poskytnutí informace č.			
Vystavil: Matěj Krejčí	Dne: 26.1.2023	1:500	
Formát: A4	Strana: 1 / 1		