



Svitava, úprava Letovice, ř. km 60,922 - 62,290, Letovice,  
oprava hrází, odtěžení sedimentu  
SO 02 - Těžení sedimentů  
SO02-Podélný profil toku  
M 1 : 500/100

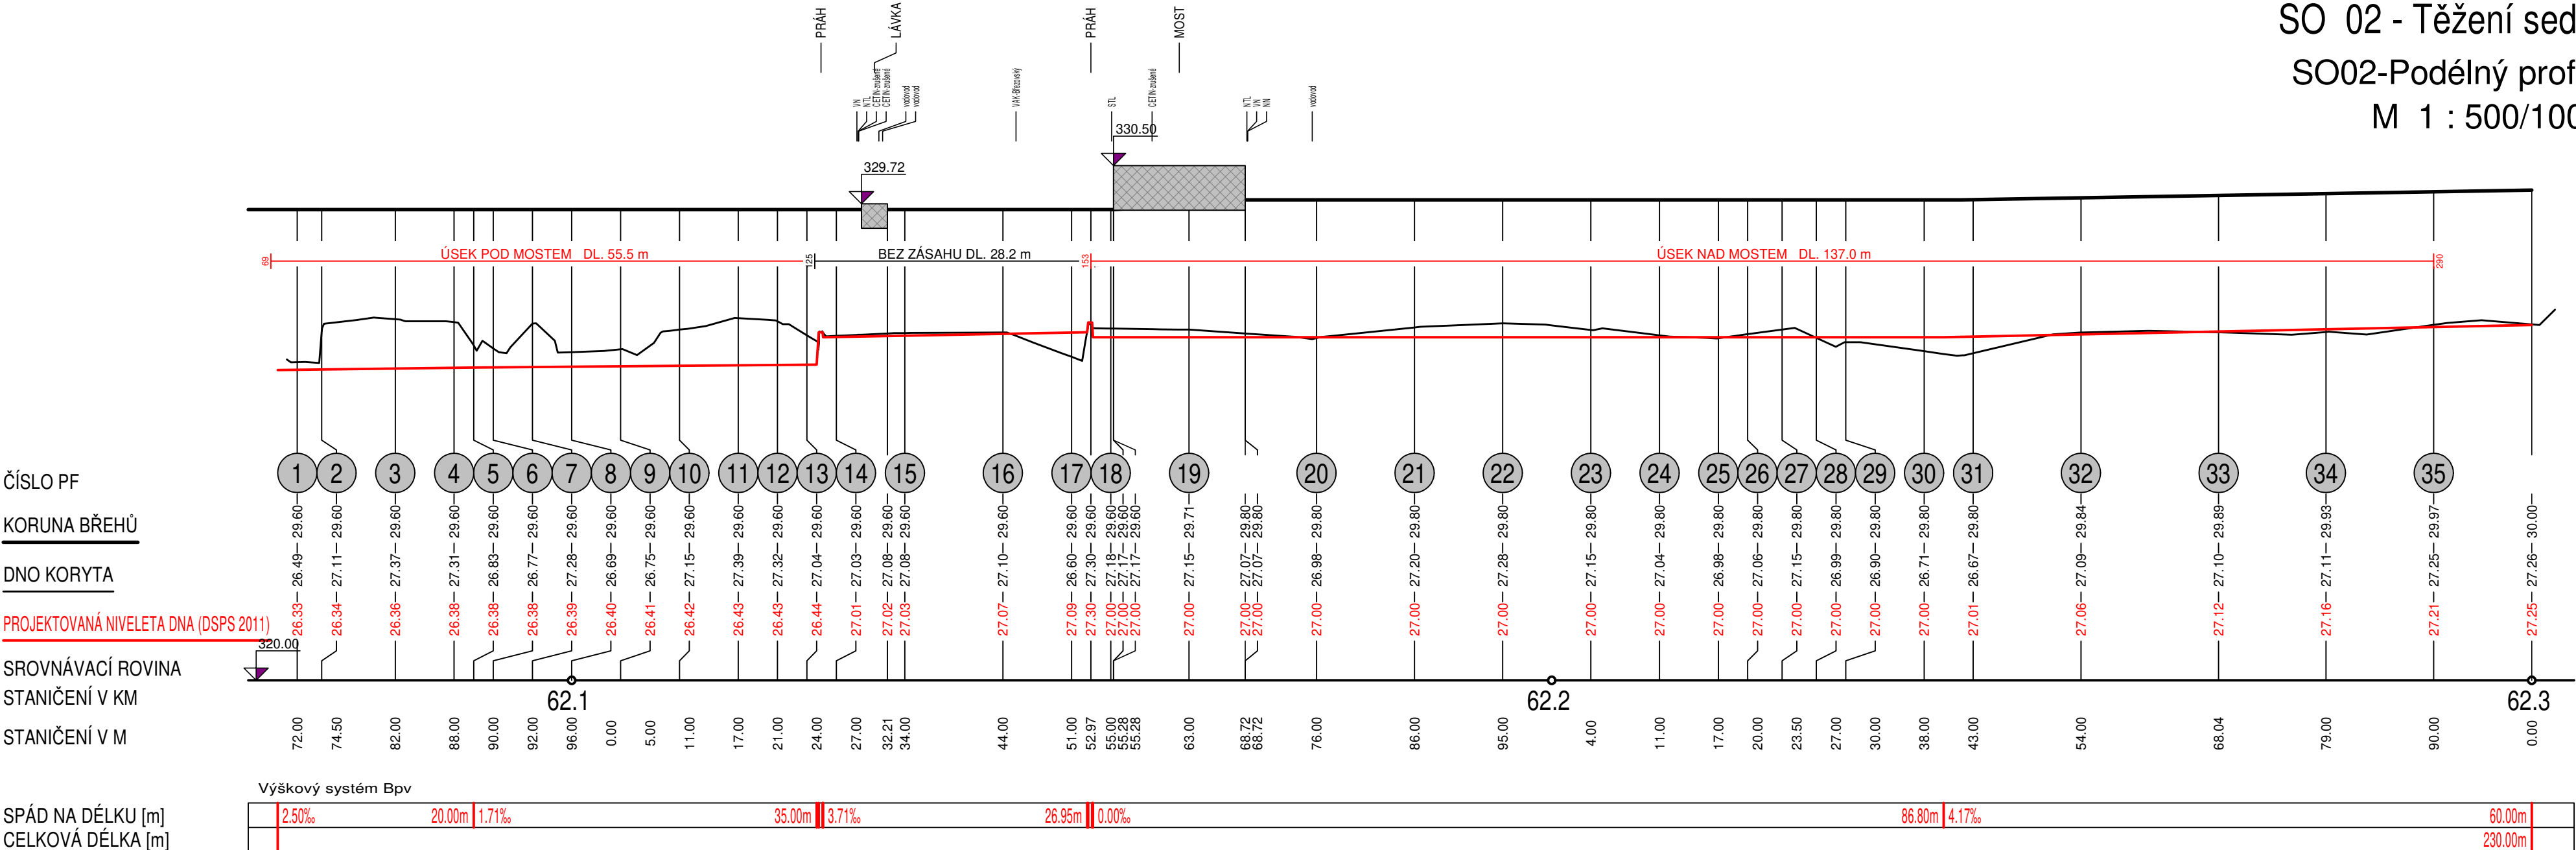

Polohopisný systém:		Výškopisný systém:			
Vedoucí projektant: Ing. Petr Marčák		Kreslil: Ing. Michal Doubek		Archivační č.: <b>24085-13XT-DM</b>	
		Stupeň PD: <b>DPS</b>		 <b>REGIOPROJEKT BRNO</b>	
Stavebník: Povodí Moravy, s.p.		Datum: 03/2025		Projektová a inženýrská činnost v oboru stavby vodního, lesního hospodářství a krajinného inženýrství	
		Formát: 3 x A4		U Svitavy 2, 618 00 Brno IČ: 00220078 tel.: 606 033 120	
K.ú.: Letovice		Kraj: Jihomoravský		Zodp. projektant: Ing. Petr Marčák	
Název akce / stavebního objektu: Svitava, úprava Letovice, ř. km 60,922 - 62,290, Letovice, oprava hrází, odtěžení sedimentu - SO 02 - Těžení sedimentů					
Obsah: SO02-Podélný profil toku				Měřítko: 1 : 500/100	
				Vykres číslo: D.6	