


Svitava, úprava Letovice, ř. km 60,922 - 62,290, Letovice,
oprava hrází, odtěžení sedimentu
SO 01 - Oprava hráze
Situace na podkladu KN
M 1 : 1000

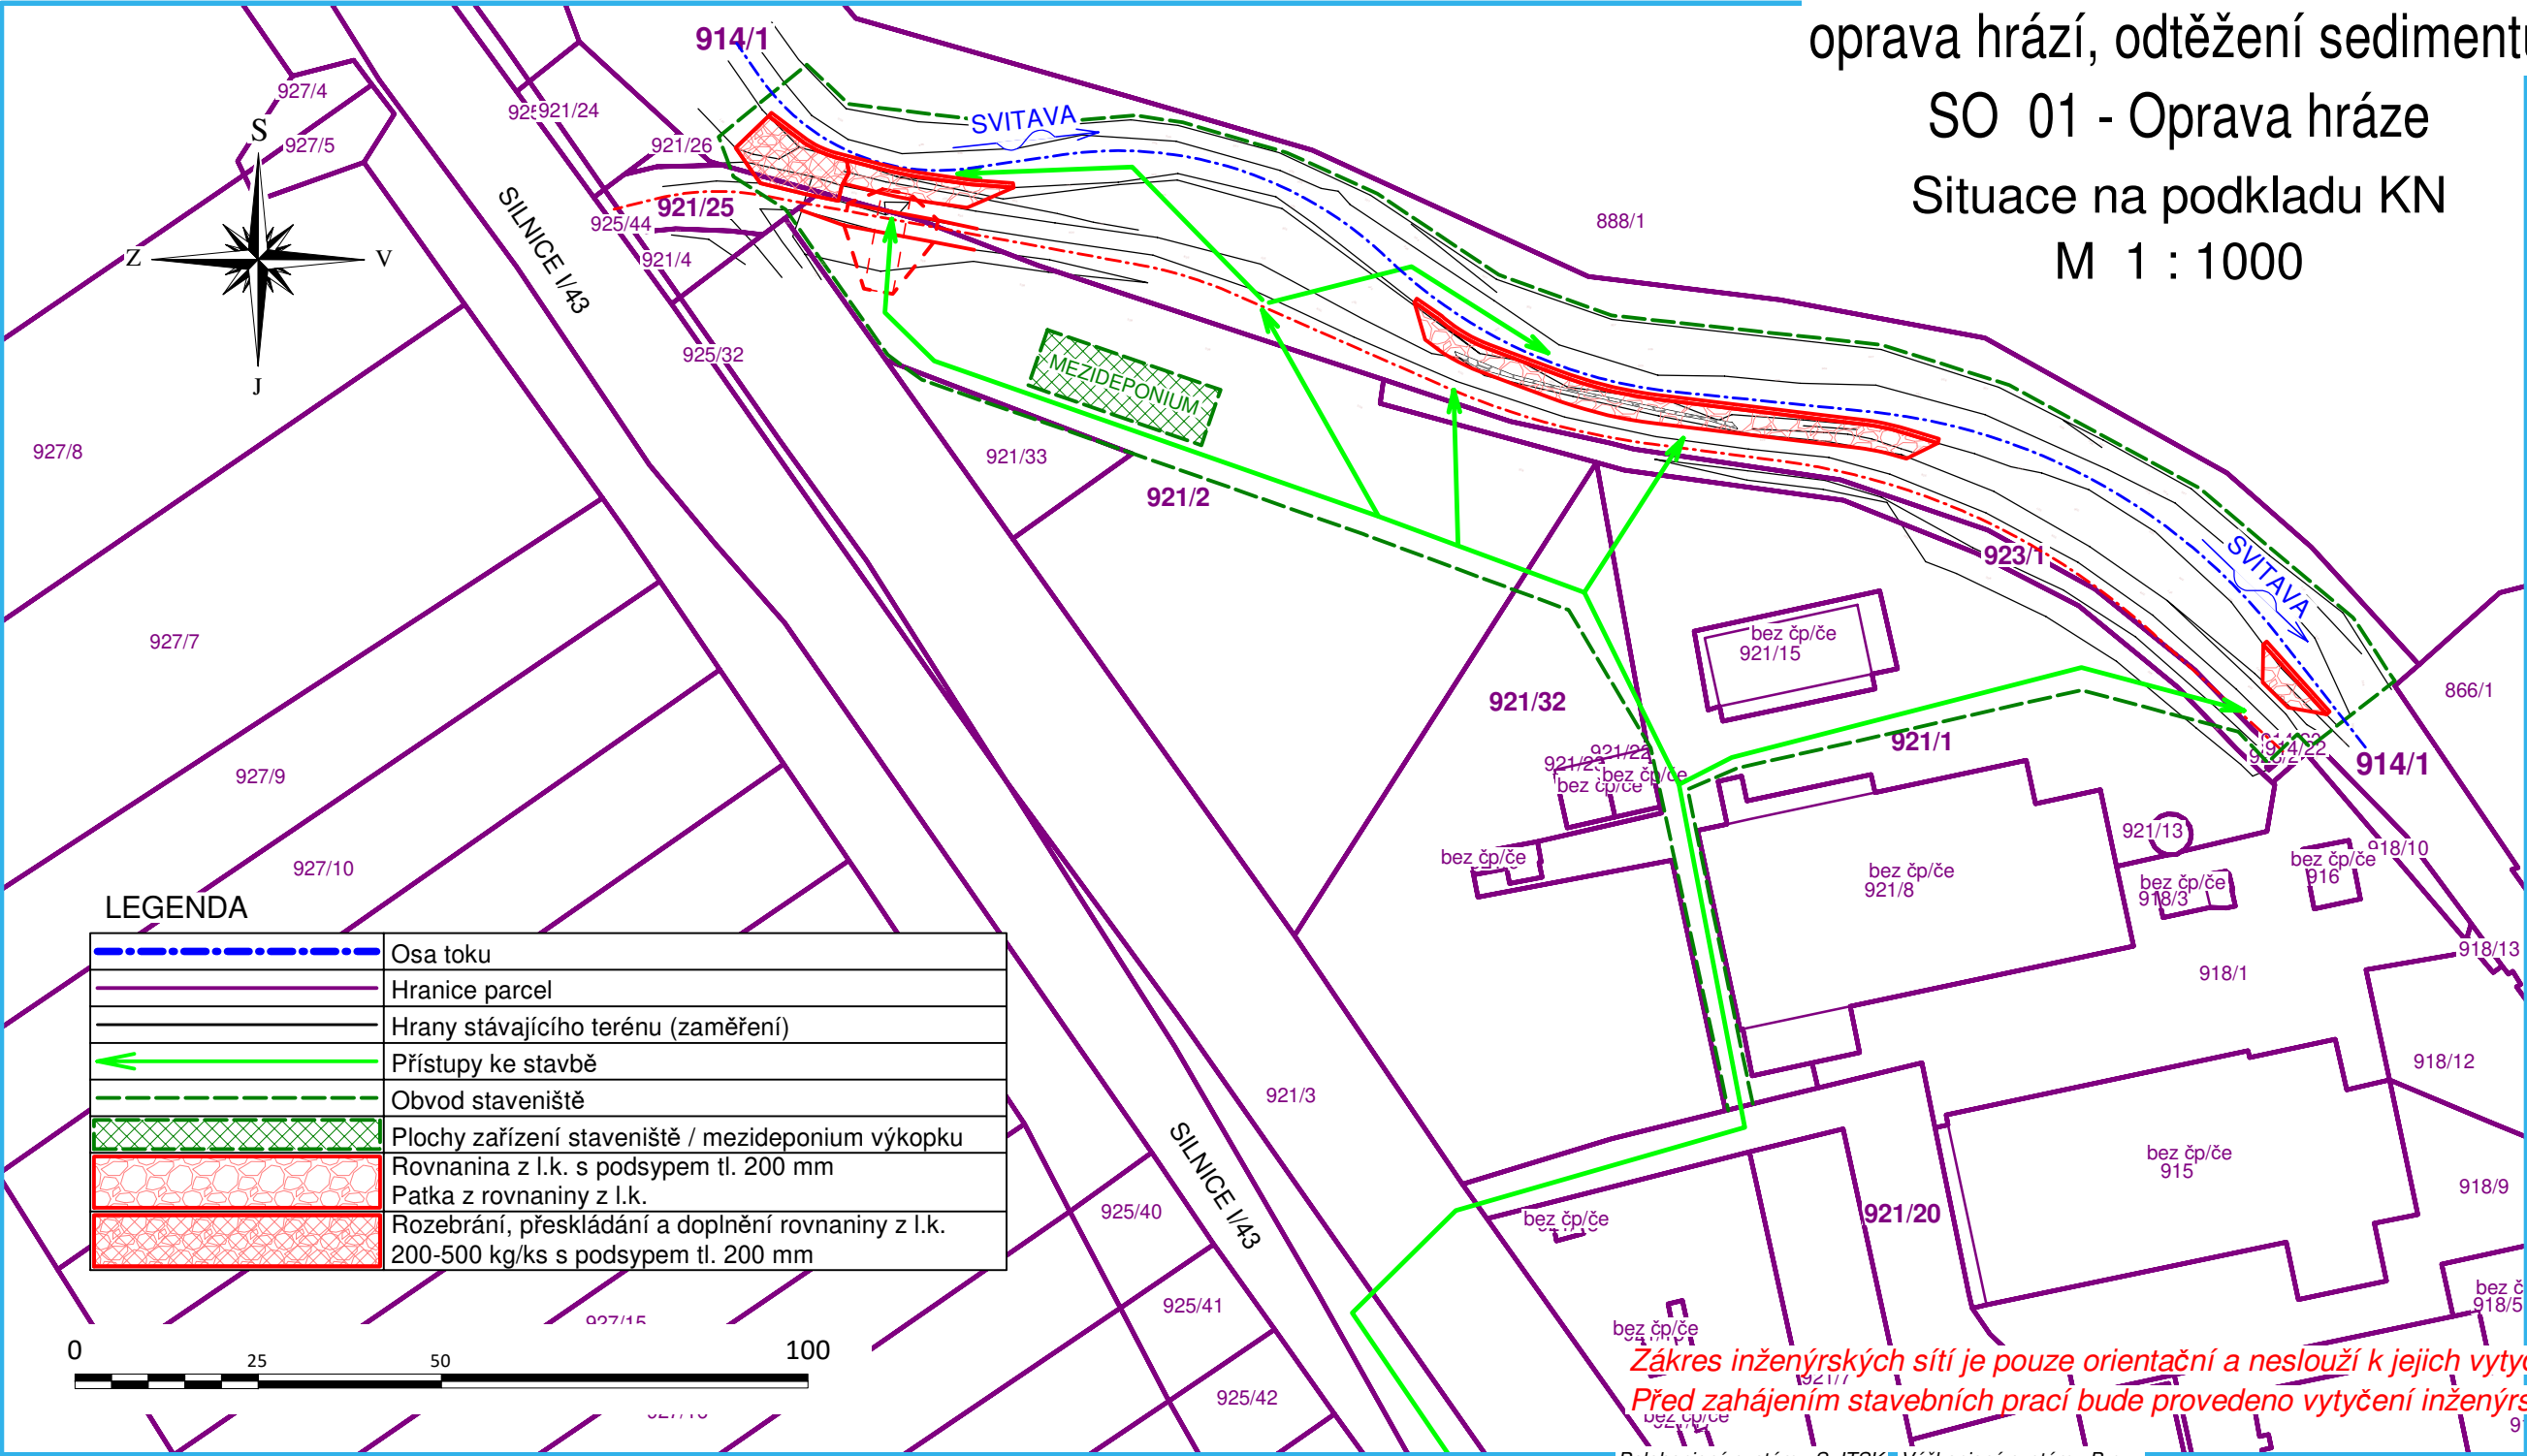


*Žákres inženýrských sítí je pouze orientační a neslouží k jejich vytyčení.
Před zahájením stavebních prací bude provedeno vytyčení inženýrských sítí.*

Polohopisný systém: S-JTSK Výškopisný systém: B.p.v.

Parcely KN dotčené stavbou

P.Č.	Vlastník / právo hospodařit	Adresa	Druh pozemku	Celková výměra (m2)	Dočasné dotčení stavbou (m2)	Dočasné dotčení přístupy (m2)	Ochrana pozemku
914/1	Česká republika / Povodí Moravy, s.p.	Dřevařská 932/11, Veverí, 60200 Brno	vodní plocha	51 539	4 000		
921/1	BLACK APPLE s.r.o.	Šaldova 219/1, Karlín, 18600 Praha 8	ostatní plocha	2 803		700	
921/2	BLACK APPLE s.r.o.	Šaldova 219/1, Karlín, 18600 Praha 8	ostatní plocha	4 257	120	1 000	
921/32	BLACK APPLE s.r.o.	Šaldova 219/1, Karlín, 18600 Praha 8	ostatní plocha	2 798		300	
923/1	BLACK APPLE s.r.o.	Šaldova 219/1, Karlín, 18600 Praha 8	ttp	414		414	ZPF
921/20	Keramik Letovice, spol. s r. o.	Nádražní 167/6, 67961 Letovice	ostatní plocha	1 000		kommunikace	

Vedoucí projektant:	Kreslil:	Archivační č.:	24085-13XT-DM	 <div>REGIOPROJEKT BRNO</div> <div>Projektová a inženýrská činnost v oboru stavby vodního, lesního hospodářství a krajinného inženýrství</div> <div>U Svitavy 2, 618 00 Brno IČ: 00220078 tel.: 606 033 120</div>
Ing. Petr Marčák	Ing. Michal Doubek	Stupeň PD:	DPS	
Stavebník: Povodí Moravy, s.p.		Datum:	03/2025	
		Formát:	2 x A4	
K.ú.: Letovice		Kraj: Jihomoravský	Zodp. projektant:	Ing. Petr Marčák
Název akce / stavebního objektu:				
Svitava, úprava Letovice, ř. km 60,922 - 62,290, Letovice, oprava hrází, odtěžení sedimentu - SO 01 - Oprava hráze				
Obsah:			Měřítko:	Výkres číslo:
Situace na podkladu KN			1 : 1000	C.2.a