



Svitava, úprava Letovice, ř. km 60,922 - 62,290, Letovice,  
oprava hrází, odtěžení sedimentu  
Vzorový výkres zpevnění panely - dočasné přístupy

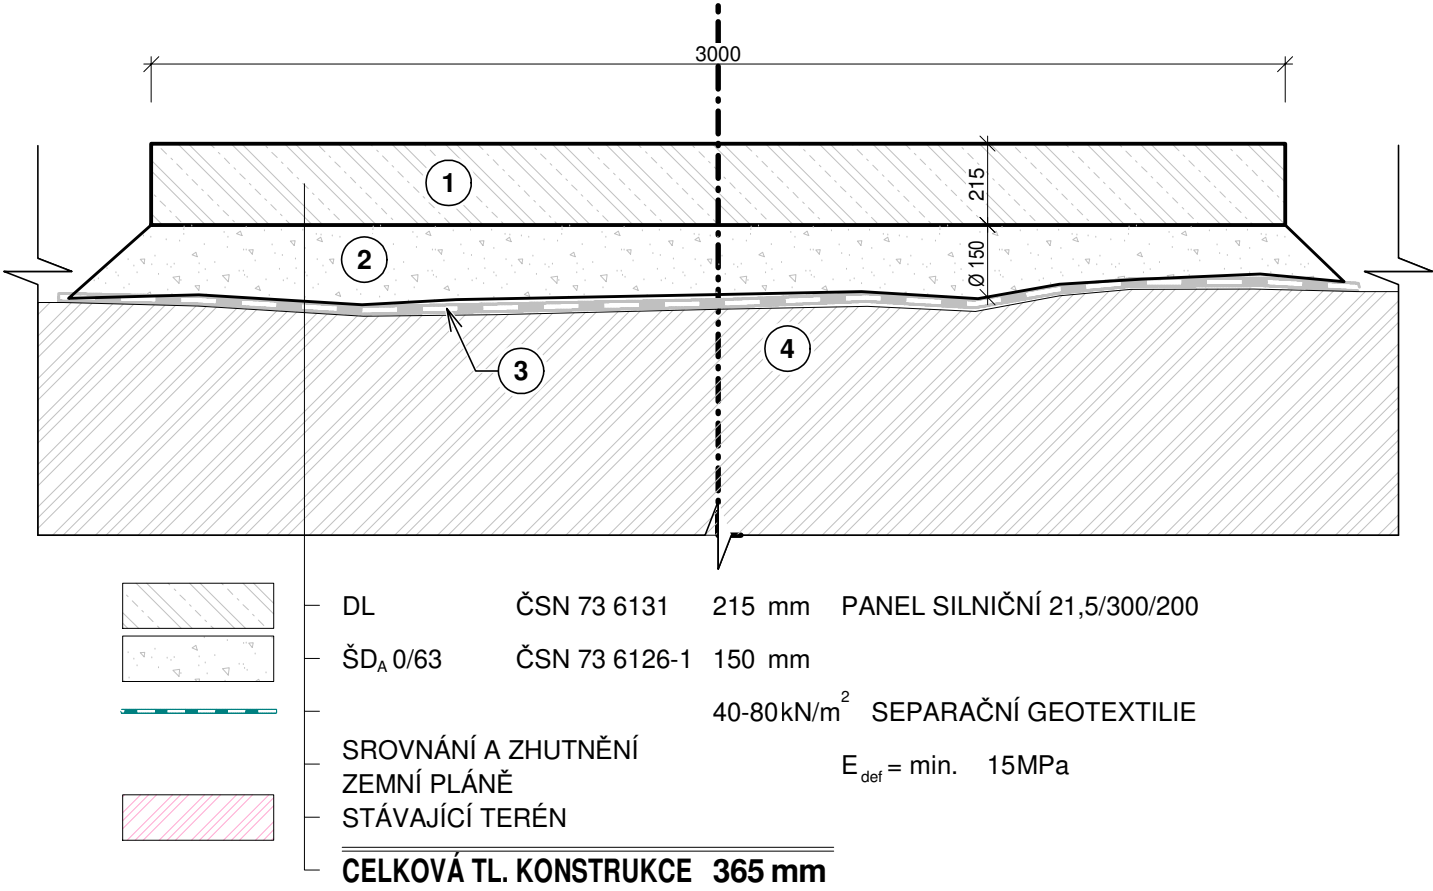


LEGENDA MATERIÁLŮ		
Č.	MATERIÁL	
1	SILNIČNÍ PANEL 2x3 m, TL. MIN. 215 mm	
2	ŠTĚRKODRŤ FR. 0-63 mm, PRŮMĚRNÁ TLOUŠŤKA 150 mm	
3	GEOTEXTILIE SEPARAČNÍ, NETKANÁ, MIN. 600 g/m2	
4	PŮVODNÍ TERÉN	

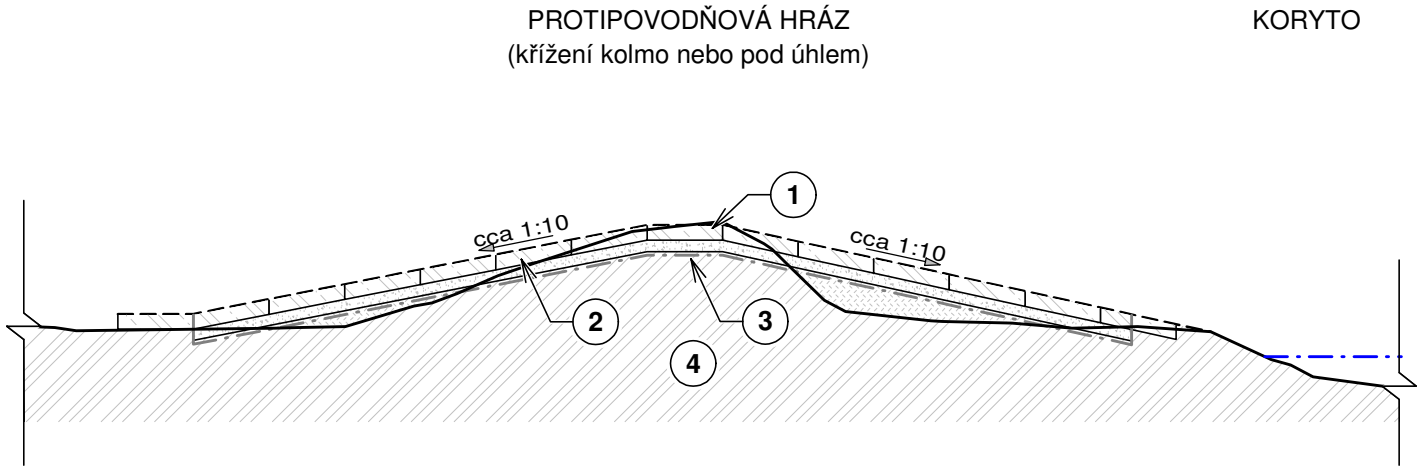

- POZNÁMKA:
- PŘED ZAHÁJENÍM STAVBY BUDE ZHOTOVEN PASPORT STAVU HRÁZÍ VČETNĚ PODROBNÉ DOKUMENTACE A ZAMĚŘENÍ POVRCHU HRÁZE. TOTÉŽ BUDE PROVEDENO PO DOKONČENÍ STAVBY.
  - POVRCH HRÁZE MŮŽE BÝT UPRAVEN (SNÍŽEN) NA TAKOVOU ÚROVEŇ, ABY POVRCH DOČASNÉHO PŘEJEZDU BYL V ÚROVNI KORUNY HRÁZE. MATERIÁL MŮŽE BYT VYUŽIT NA ZHOTOVENÍ NÁSYPU POD KONSTRUKCI PŘEJEZDU, PŘÍPADNĚ BUDE POUŽIT JINÝ VHODNÝ MATERIÁL.
  - PŘEJEZD PŘES HRÁZ BUDE ZPEVNĚN SILNIČNÍMI PANELY ULOŽENÝMI DO LOŽE ZE ŠTĚRKODRTI PODLOŽENÉ GEOTEXTILIÍ.
  - PO DOKONČENÍ STAVBY BUDE PROVEDENO ODSTRANĚNÍ PŘEJEZDU A UVEDENÍ HRÁZE DO PŮVODNÍHO (PROJEKTOVANÉHO) STAVU. NIVELETA HRÁZE BUDE O 10-15 cm NAD PROJEKTOVANOU NIVELETOU, ABY PO KONSOLIDACI NÁSYPU NEDOŠLO K POKLESU HRÁZE POD PROJEKTOVANOU NIVELETU.
  - DOSYP KORUNY BUDE PROVEDEN ZE ZEMINY VHODNÉ DO ZEMNÍCH HRÁZÍ A POVRCH BUDE OHUMUSOVÁN A OSET.
  - POKUD DOJDE JE SNÍŽENÍ HRÁZE V MÍSTĚ PŘEJEZDU POD ÚROVEŇ KORUNY HRÁZE (PO ODSOUHLASENÍ INVESTOREM) BUDE PRO PŘÍPAD POVODŇOVÝCH PRŮTOKŮ ZAJIŠTĚN VHODNÝ MATERIÁL NA DOROVNÁNÍ HRÁZE NA PROJEKTOVANOU ÚROVEŇ (NAPŘ. PYTLOVÁNÍM).

Polohopisný systém: Výškopisný systém:

Vedoucí projektant:	Kreslil:	Archivační č.:	24085-13XT-DM	 <b>REGIOPROJEKT BRNO</b> <small>Projektová a inženýrská činnost v oboru stavby vodního, lesního hospodářství a krajinného inženýrství U Svítavy 2, 618 00 Brno IČ: 00220078 tel.: 606 033 120</small>	
Ing. Petr Marčák	Ing. Michal Doubek	Stupeň PD:	DPS		
Stavebník: Povodí Moravy, s.p.		Datum:	03/2025		
		Formát:	2 x A4		
K.ú.: Letovice		Kraj:	Jihomoravský	Zodp. projektant:	Ing. Petr Marčák
Název akce / stavebního objektu:  Svitava, úprava Letovice, ř. km 60,922 - 62,290, Letovice, oprava hrází, odtěžení sedimentu					
Obsah:  Vzorový výkres zpevnění panely - dočasné přístupy					
				Měřítko:	Výkres číslo:  D.8