

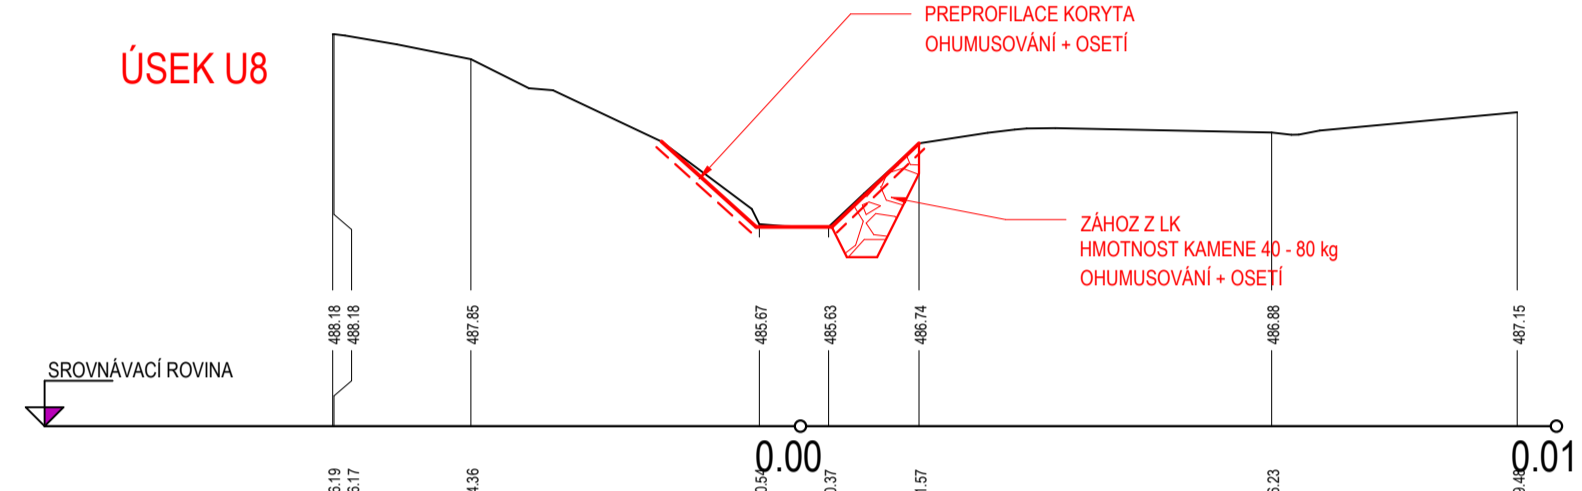
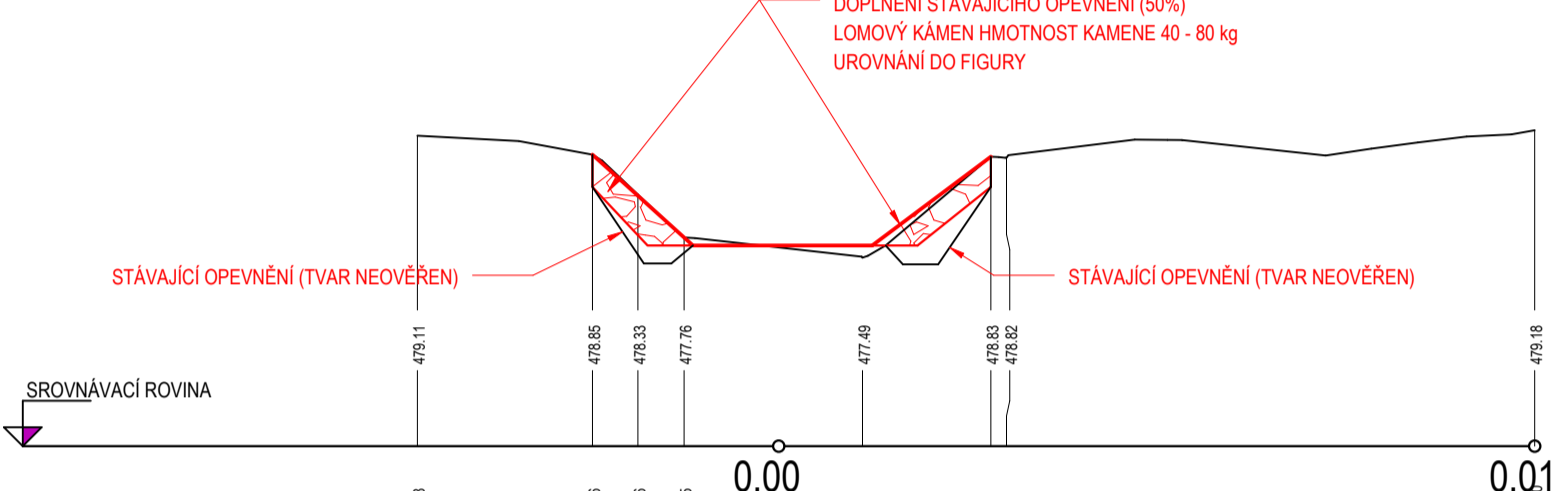
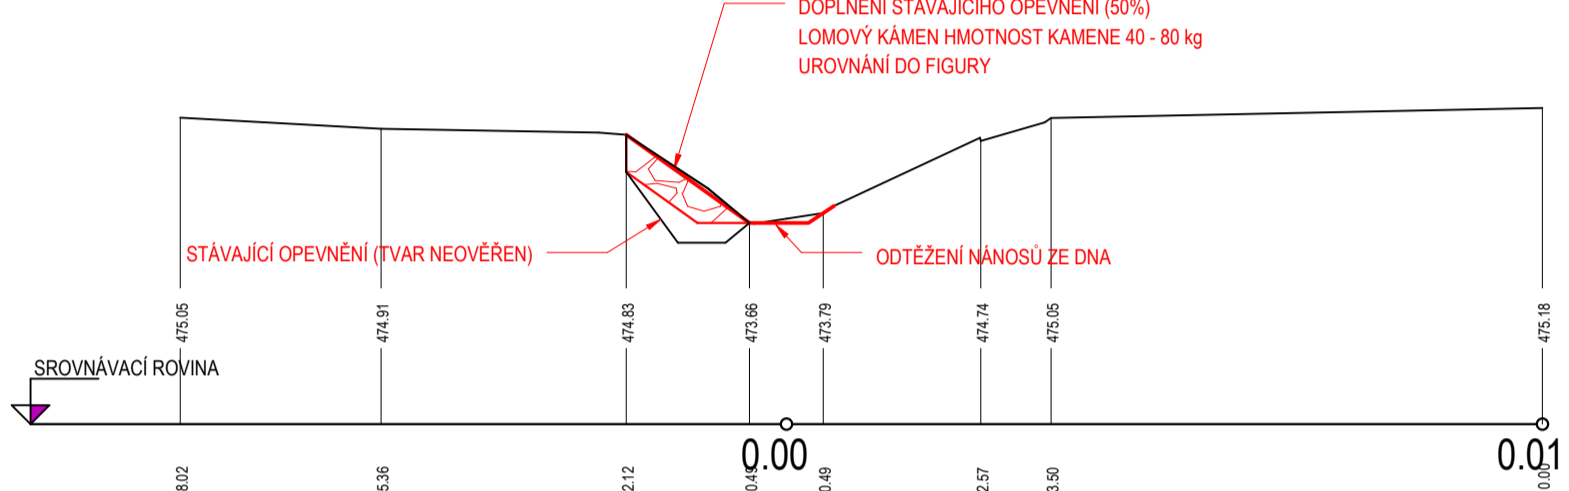
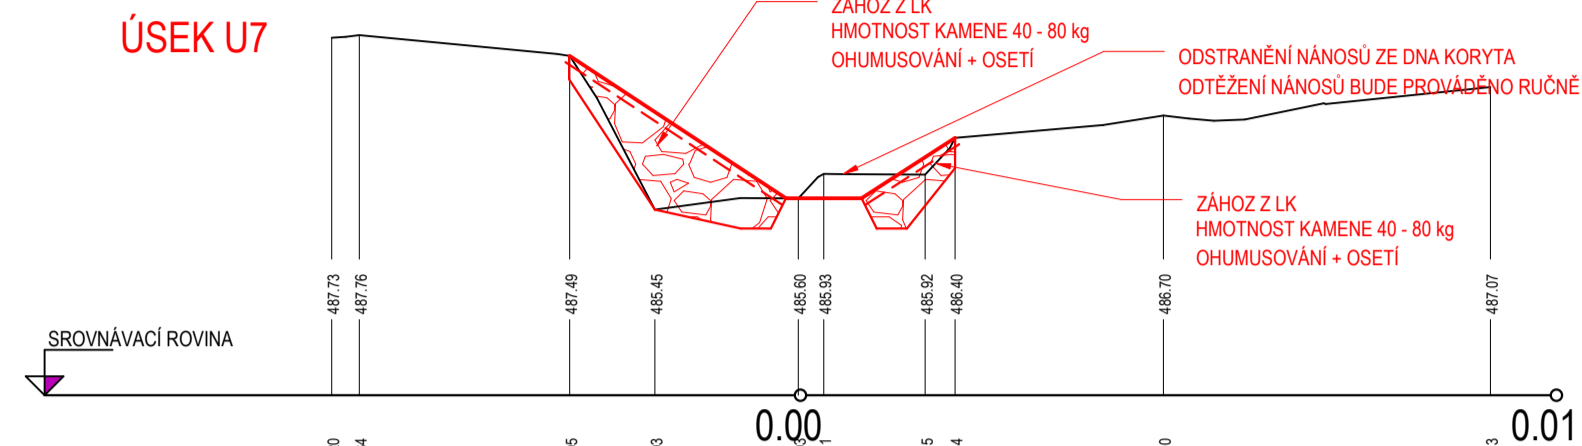
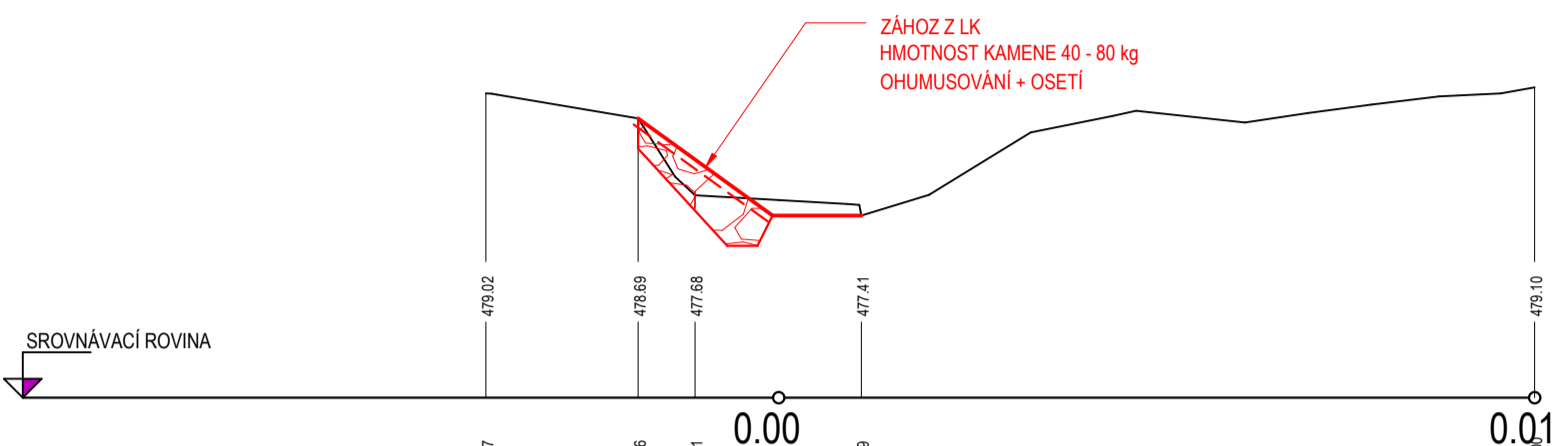
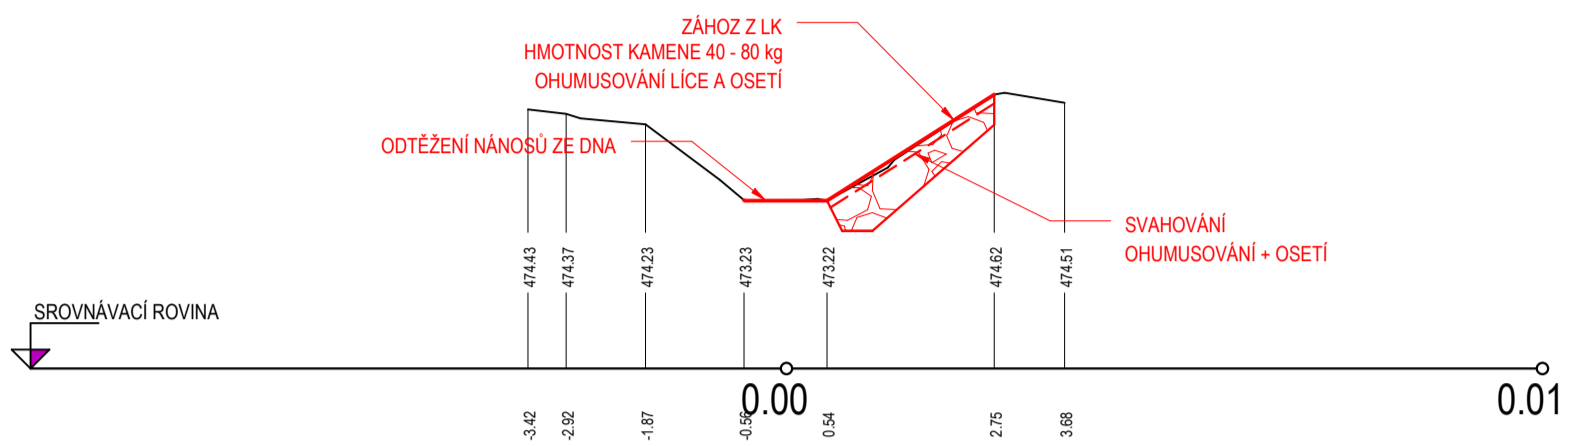
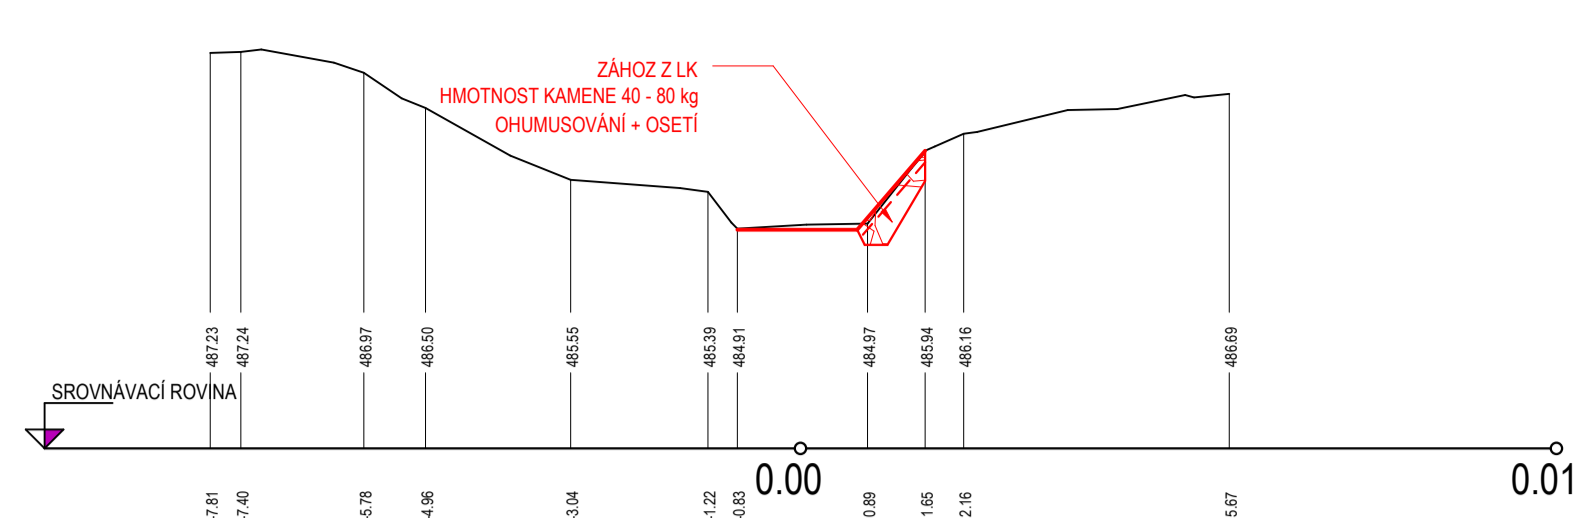
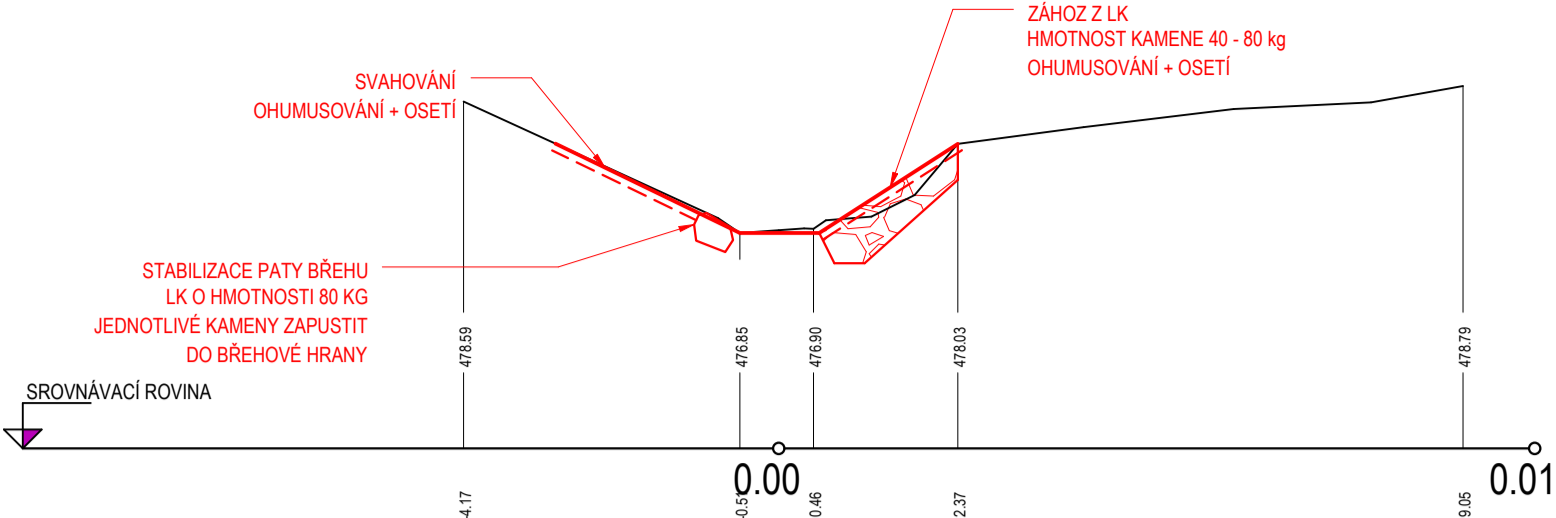
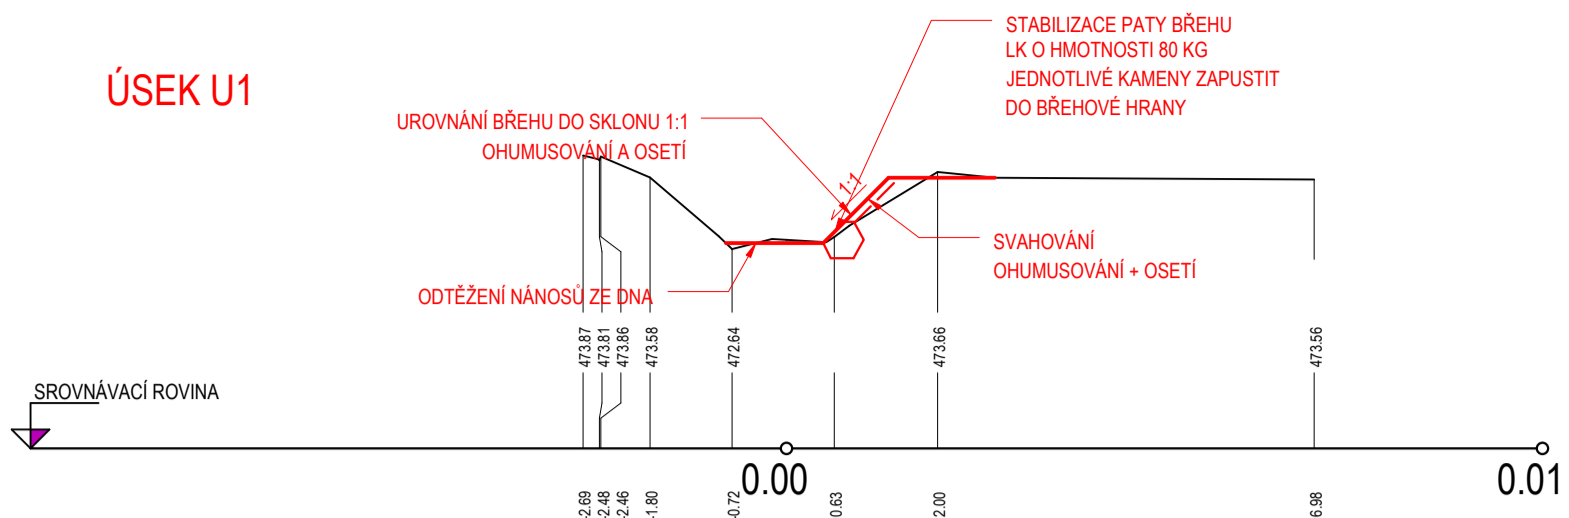
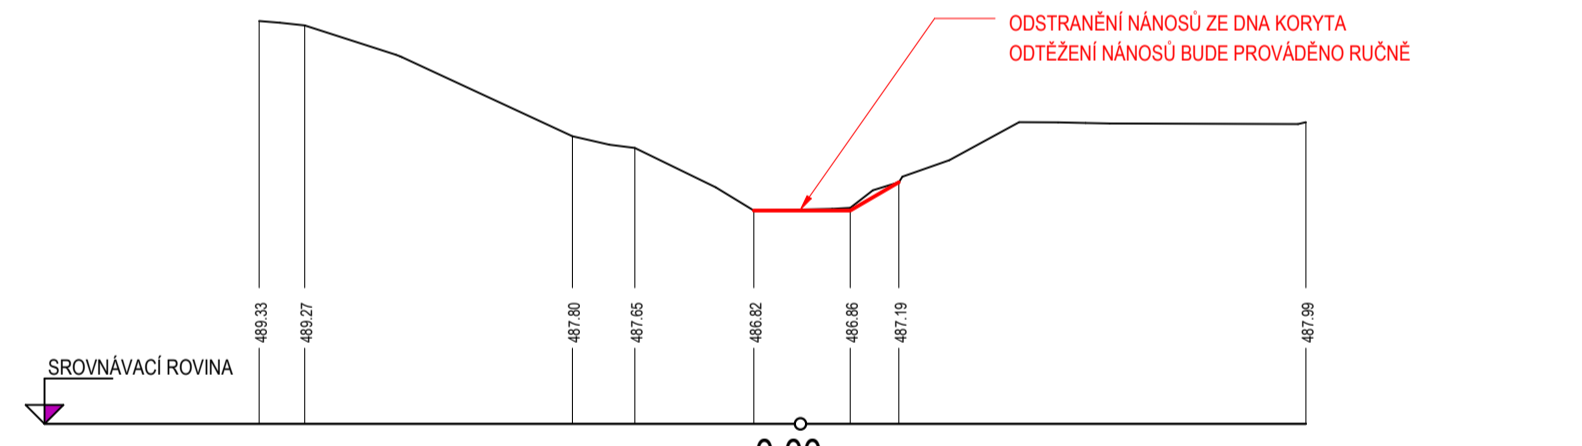
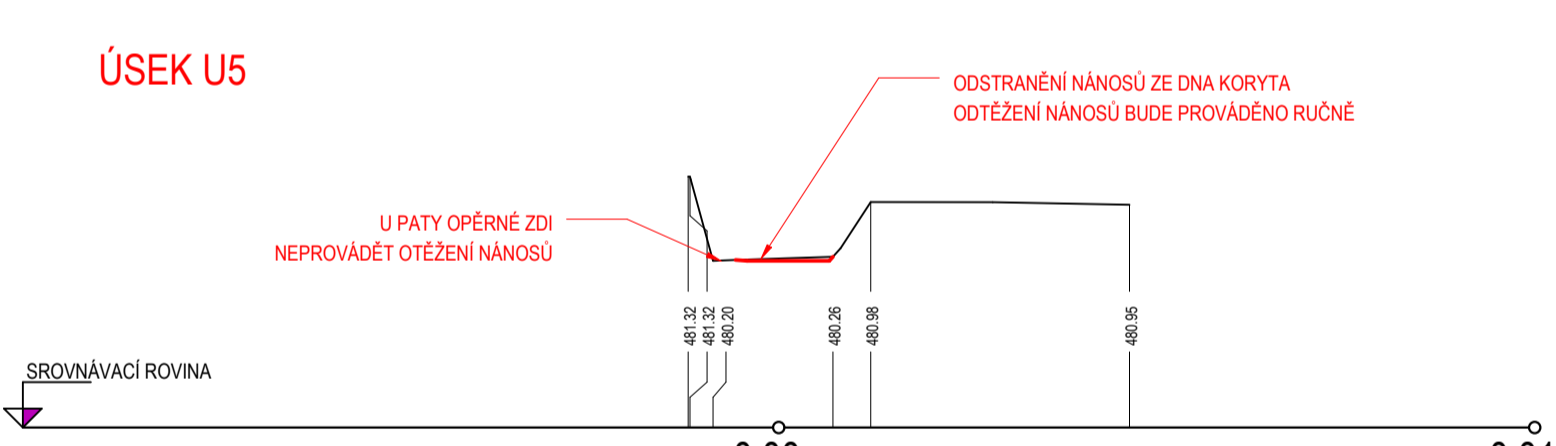
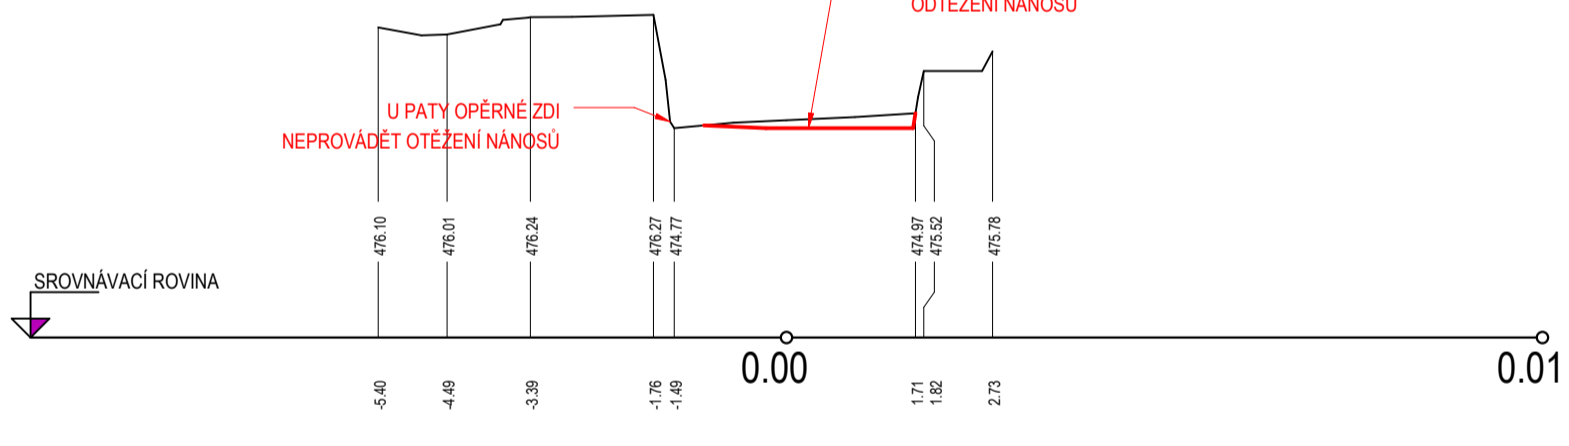
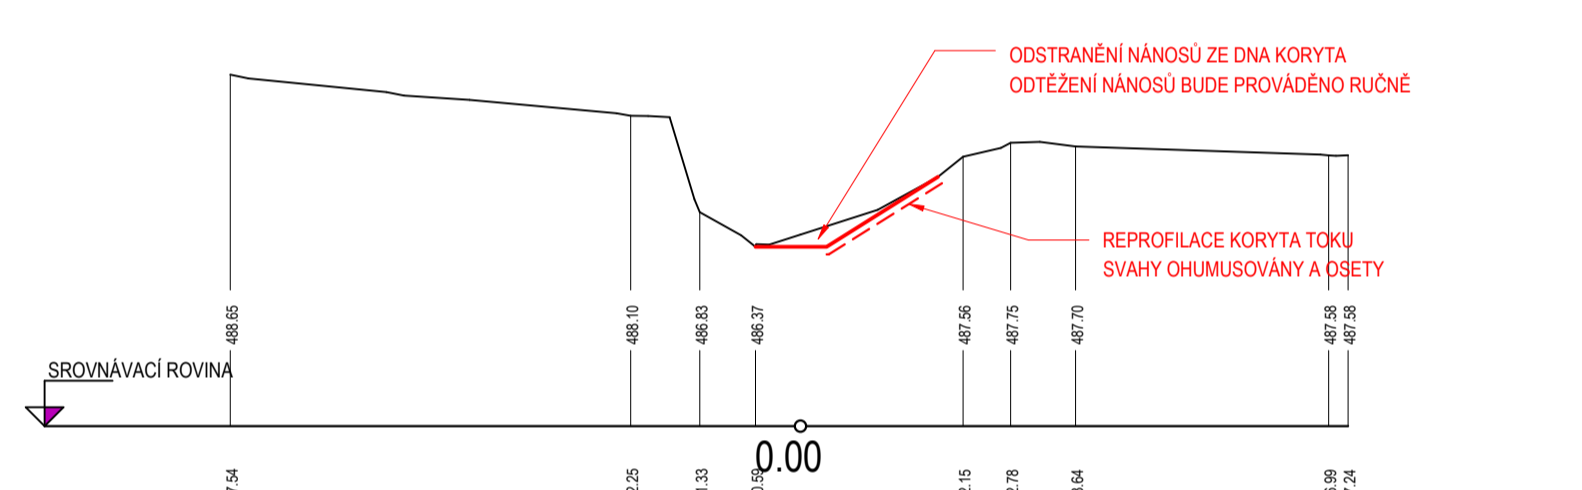





ÚSEK U1

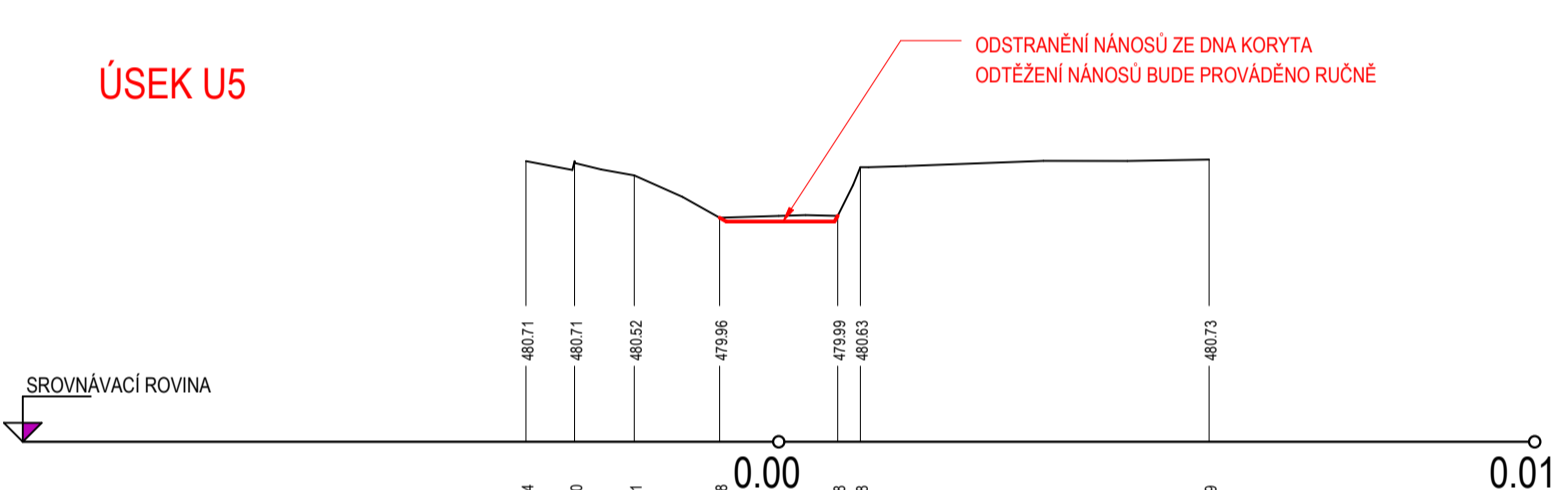




ÚSEK U2

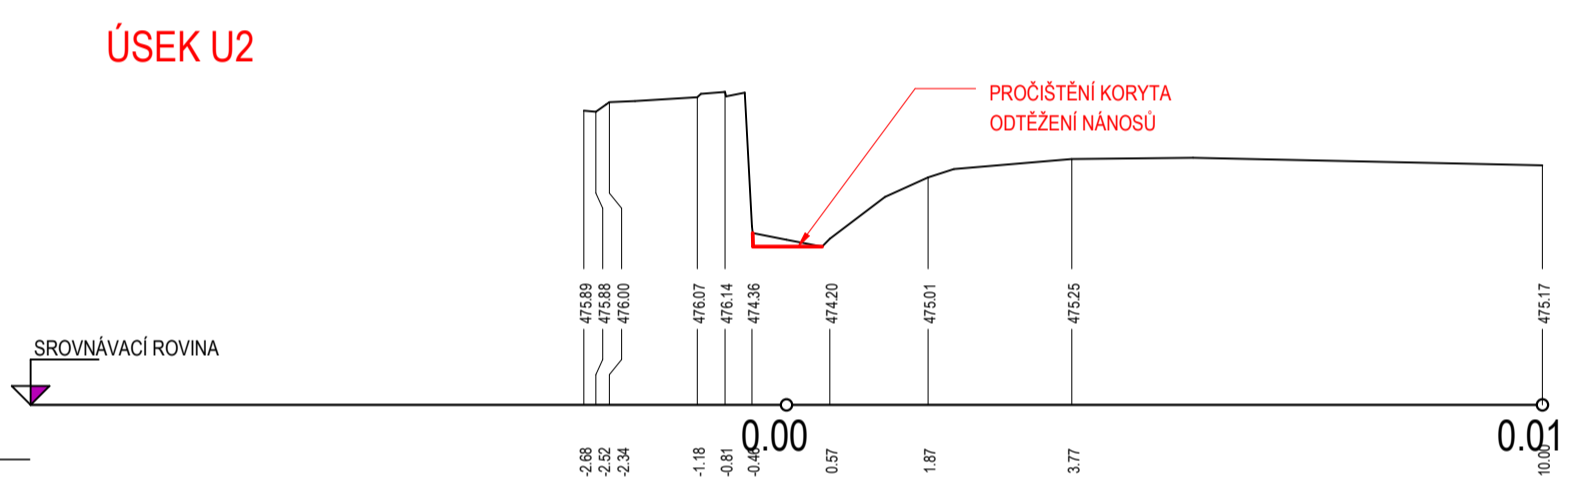

ÚSEK U3

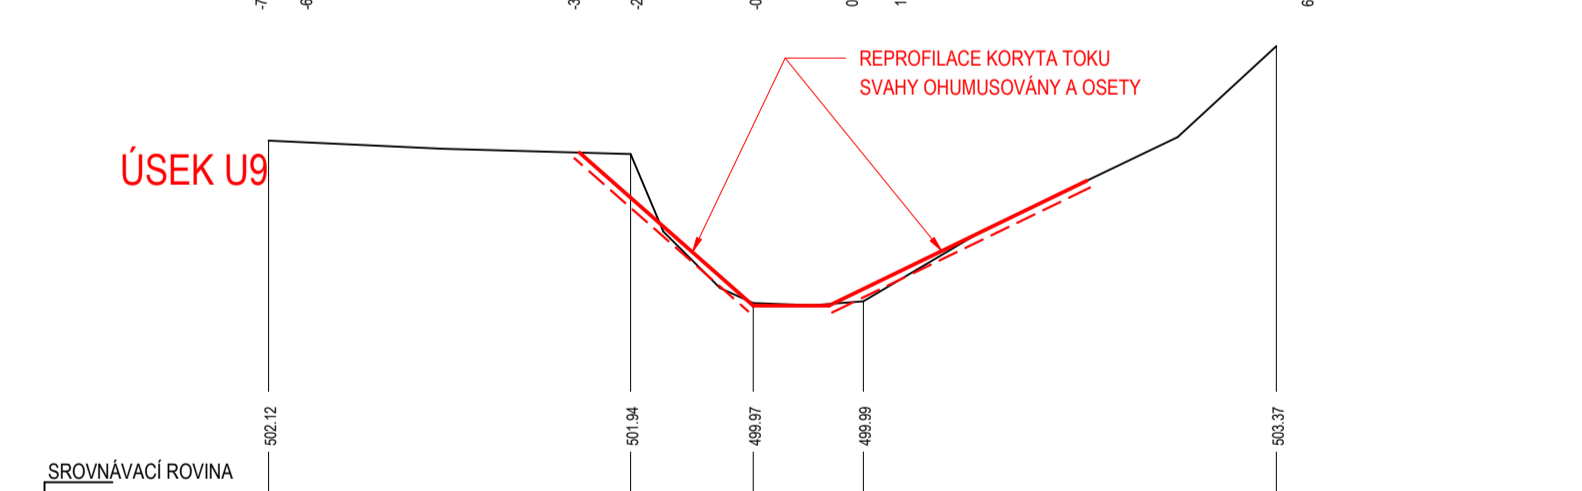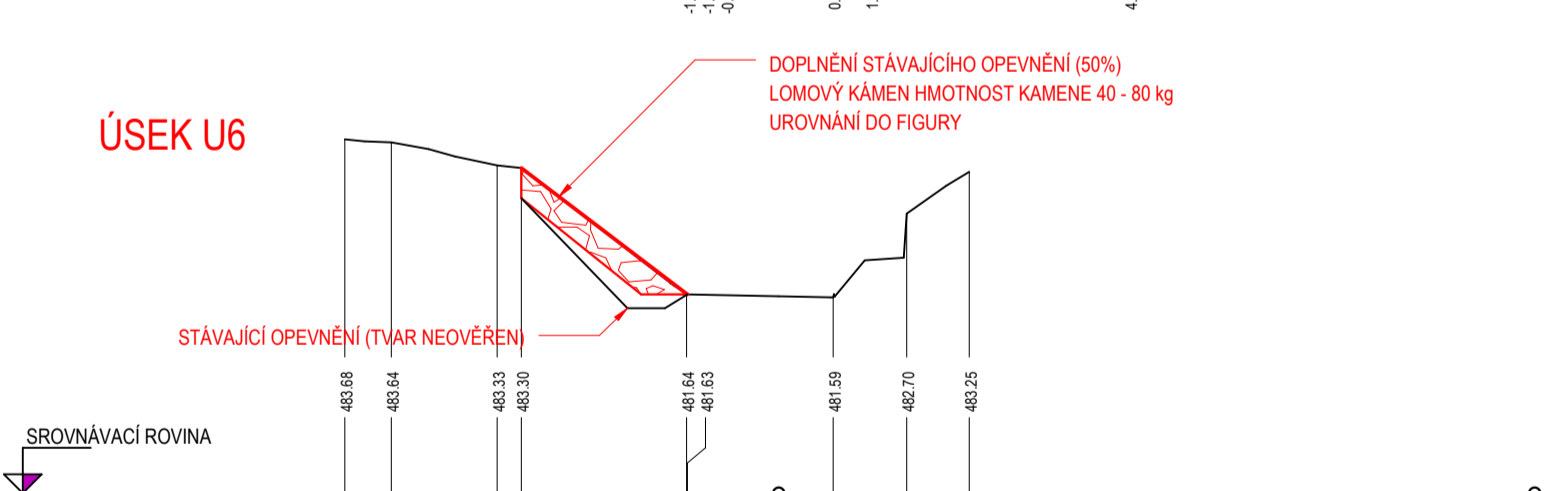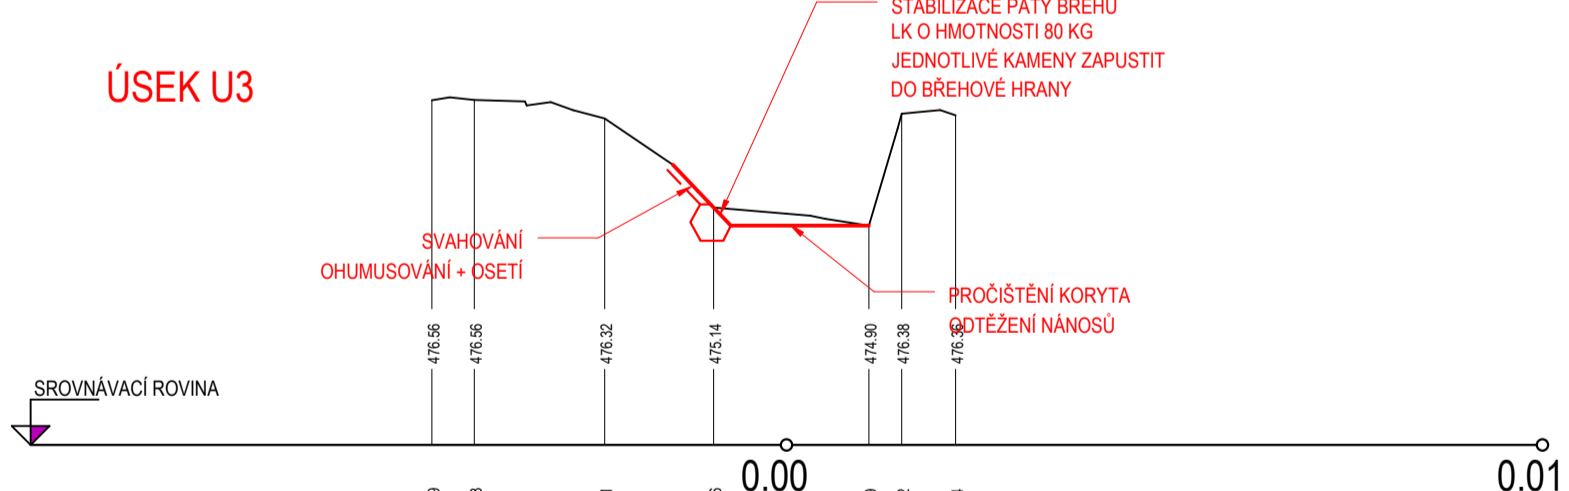
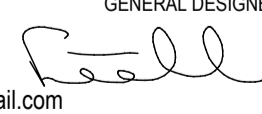


ÚSEK U4

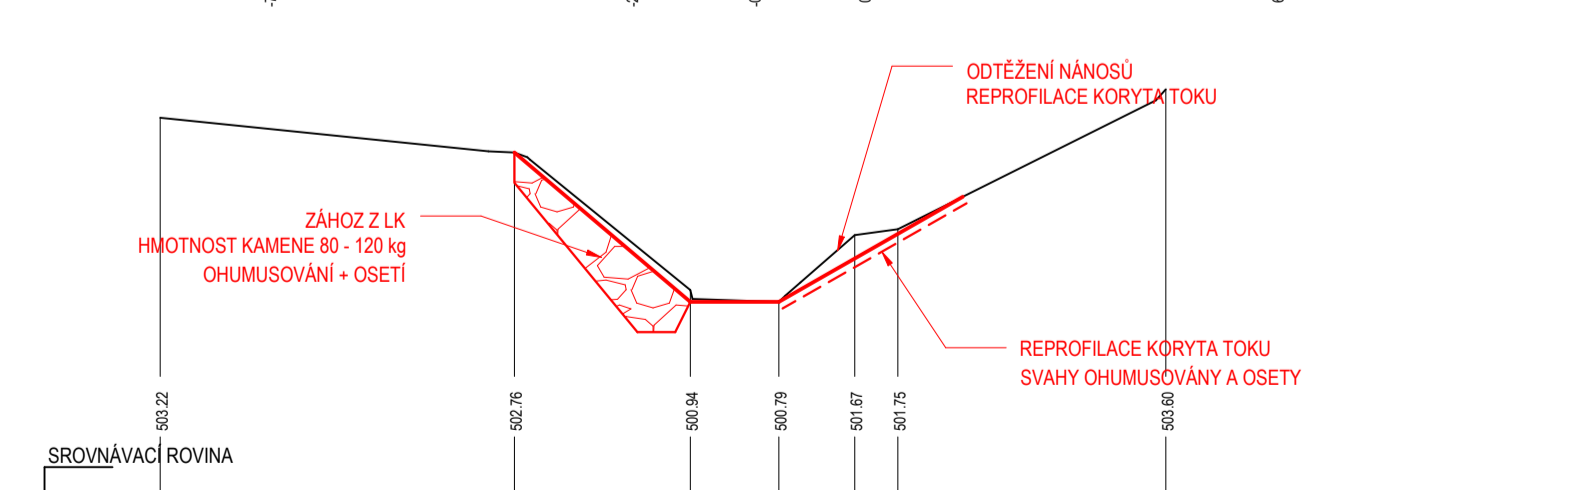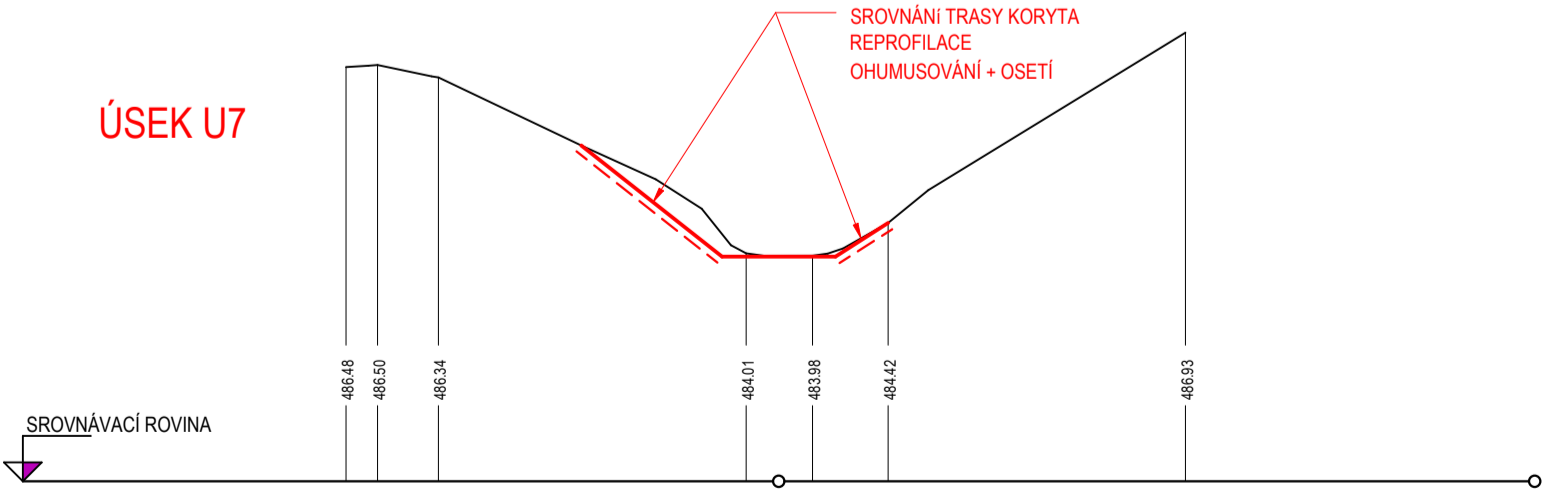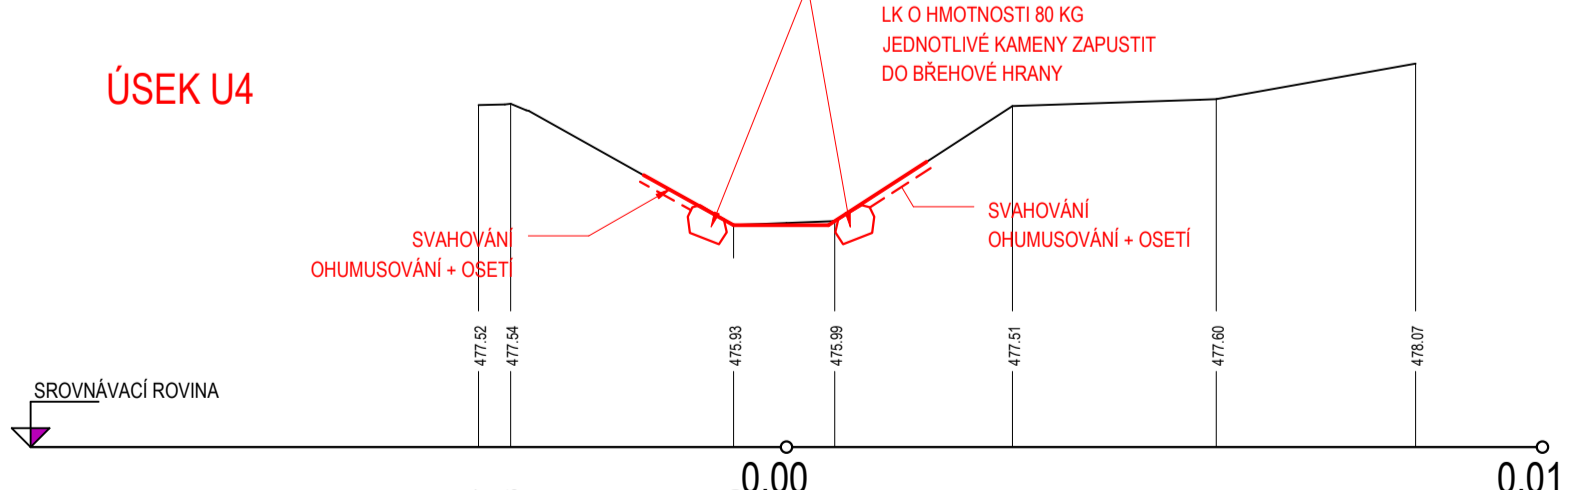

VALCHOVKA, Ř.KM 3,560-4,512, VALCHOV, OPRAVA TOKU, ODTĚŽENÍ NÁNOSŮ

K.Ú. Valchov
VZOROVÉ ŘEZY
M 1 : 100

 POVODÍ MORAVY, s.p. Dřevařská 11, 602 00 Brno IČ: 70890013, DIČ: CZ70890013 tel.: +420 541 637 111 e-mail: info@pmo.cz	OBJEDNATEL: CLIENT:	AUTORIZACE: AUTHORIZED BY:	
		ČÍSLO PARÉ: DOCUMENT SET NUMBER:	
Ing. Vít Pučálek Trpín 151, 569 74 Trpín IČ: 04373863, DIČ: CZ208233528 tel.: +420 737 367 558 e-mail: v.pucalek@gmail.com	GENERÁLNÍ PROJEKTANT: GENERAL DESIGNER:		HLAVNÍ INŽENÝR PROJEKTU: CHIEF PROJECT MANAGER:
			
NÁZEV AKCE: TITLE: VALCHOVKA, ŘKM 3,560 - 4,512, VALCHOV, OPRAVA TOKU, ODTĚŽENÍ NÁNOSŮ	PROJEKTANT: DESIGNER:		Ing. Vít Pučálek
	ZAKÁZKA Č.: CONTRACT NO.:		24-16
STAVBNÍ OBJEKT: BUILDING PART:	DATUM: DATE:		11/2024
	MĚŘÍTKO: SCALE:		1:100
OBSAH: CONTENT:	STUPEŇ PD: PROJECT STATUS:		DPS
	ČÍSLO VÝKRESU: DRAWING NUMBER:		D.3.