




VALCHOVKA, Ř.KM 3,560-4,512,
VALCHOV, OPRAVA TOKU, ODTĚŽENÍ NÁNOSŮ

K.Ú. Valchov
PŘÍČNÉ ŘEZY PF 70-75
M 1 : 100


	POVODÍ MORAVY, s.p. Dřevařská 11, 602 00 Brno IČ: 70890013, DIČ: CZ70890013 tel.: +420 541 637 111 e-mail: info@pmo.cz	OBJEDNATEL: CLIENT:	AUTORIZACE: AUTHORIZED BY:	
		ČÍSLO PARÉ: DOCUMENT SET NUMBER:		
Ing. Vít Pučálek Trpín 151, 569 74 Trpín IČ: 04373863, DIČ: CZ8208233528 tel.: +420 737 367 558 e-mail: v.pucalek@gmail.com		GENERÁLNÍ PROJEKTANT: GENERAL DESIGNER: 		
NÁZEV AKCE: TITLE:	VALCHOVKA, Ř.KM 3,560 - 4,512, VALCHOV, OPRAVA TOKU, ODTĚŽENÍ NÁNOSŮ	HLAVNÍ INŽENÝR PROJEKTU: CHIEF PROJECT MANAGER:	Ing. Vít Pučálek	
		PROJEKTANT: DESIGNER:	Ing. Vít Pučálek	
STAVEBNÍ OBJEKT: BUILDING PART: -		ZAKÁZKA Č.: CONTRACT NO.:	24-16	
		DATUM: DATE:	11/2024	
		MĚŘÍTKO: SCALE:	1:100	
		STUPĚŇ PD: PROJECT STATUS:	DPS	
OBSAH: CONTENT:	PŘÍČNÉ ŘEZY PF 70-75	ČÍSLO VÝKRESU: DRAWING NUMBER:	D.4.7.	

PF 70 KM 4.468

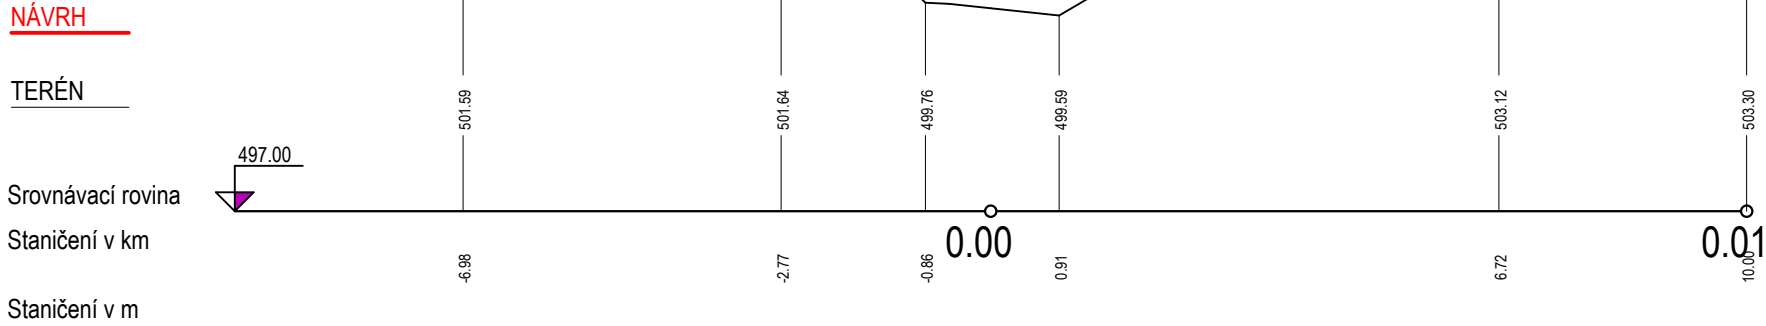


PF 71 KM 4.478

ÚSEK U9

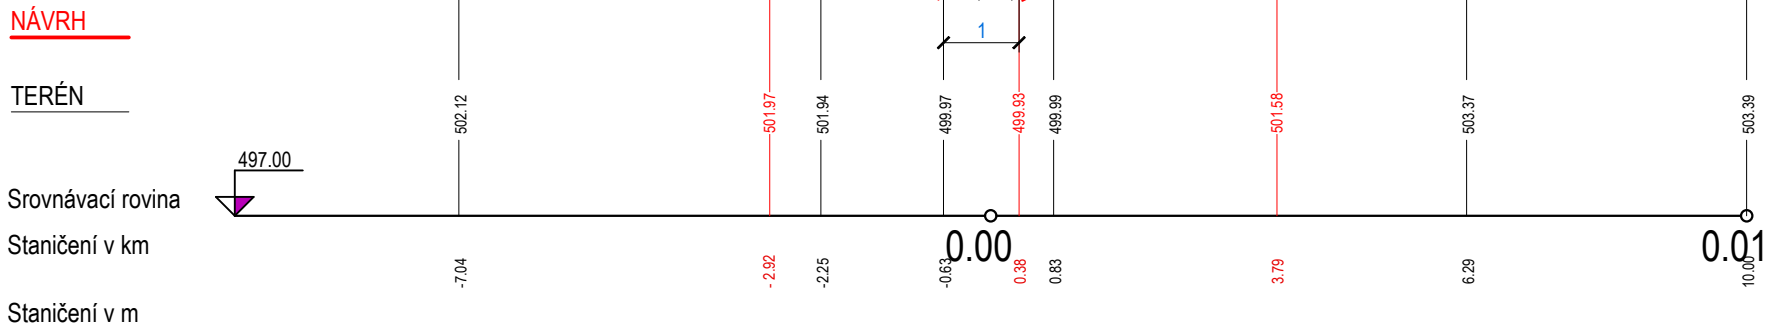


PF 72 KM 4.488

ÚSEK U9

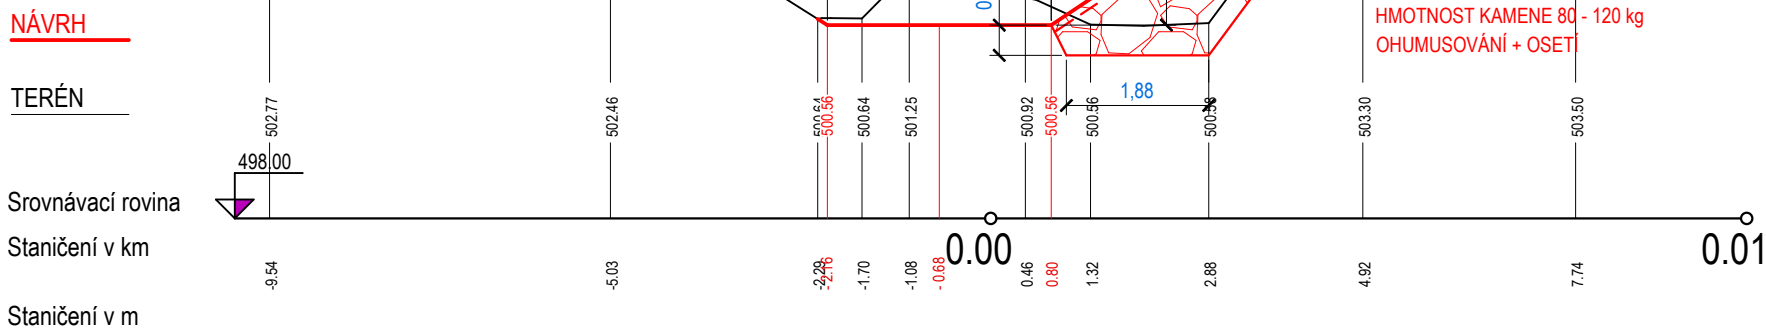


PF 73 KM 4.495

ÚSEK U9

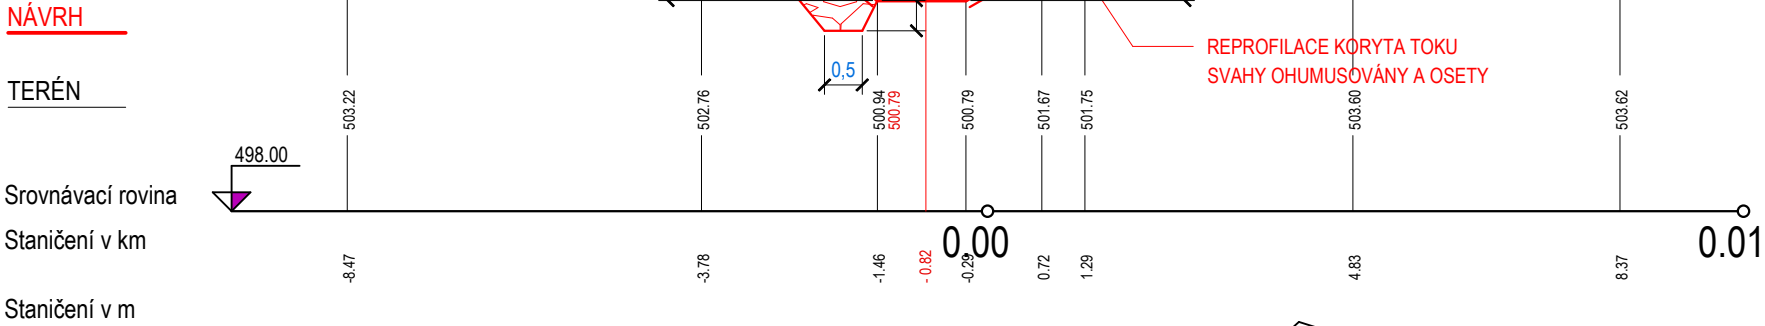

PF 74 KM 4.502

ÚSEK U9

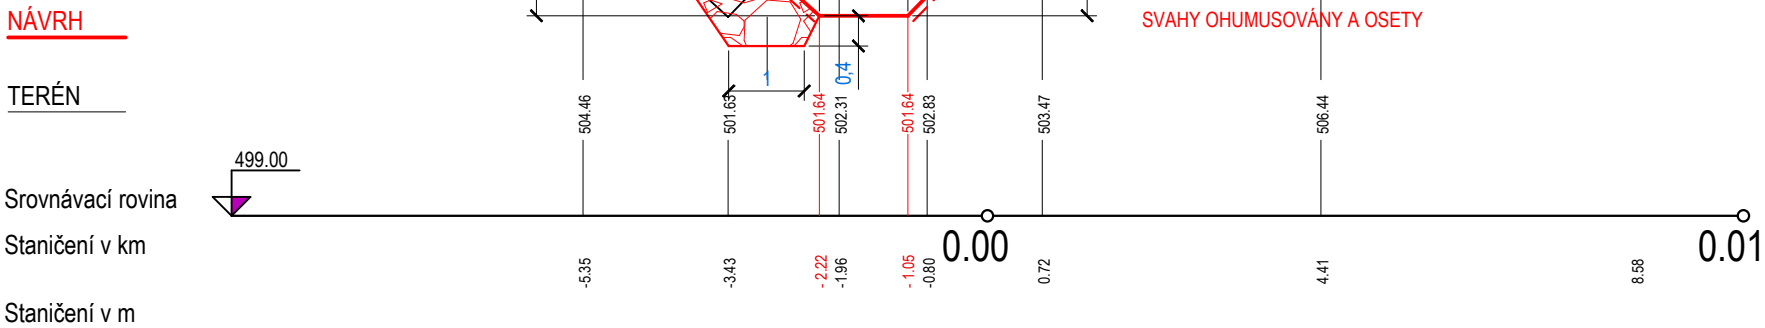

PF 75 KM 4.512

