




PF 25 KM 3.780
ÚSEK U4

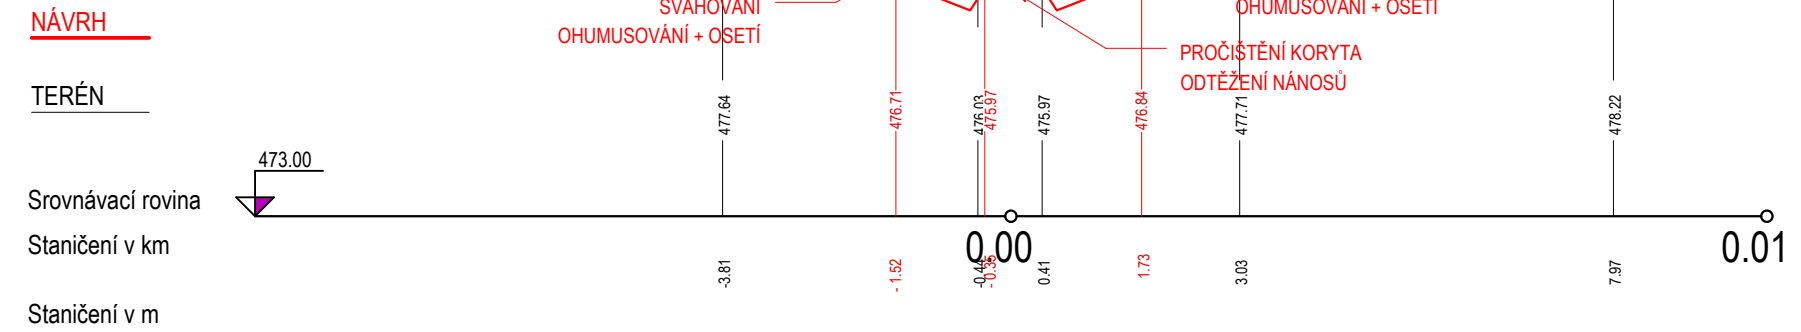


PF 28 KM 3.810
ÚSEK U4

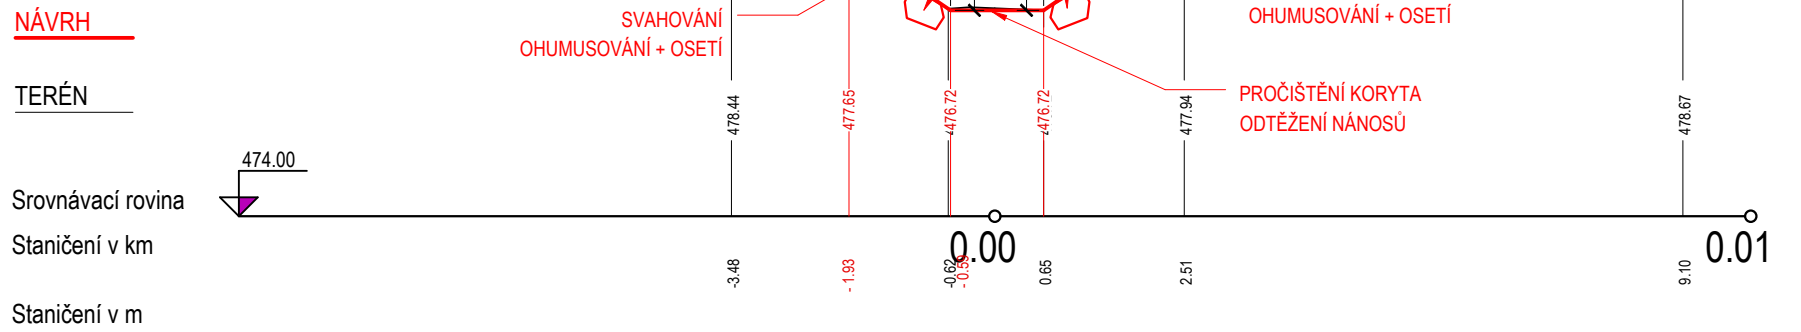


PF 31 KM 3.830
ÚSEK U4

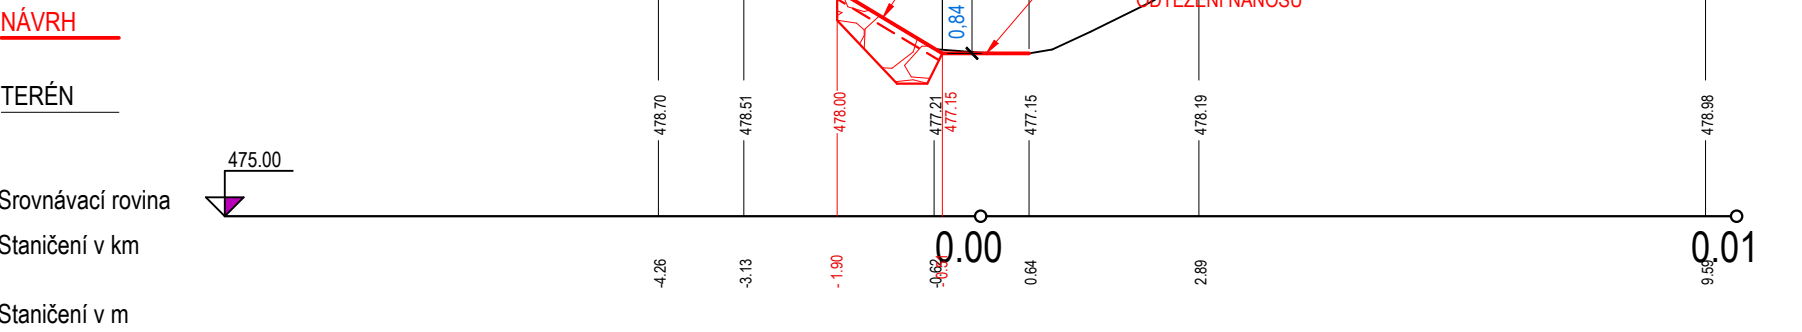


PF 34 KM 3.850
ÚSEK U4

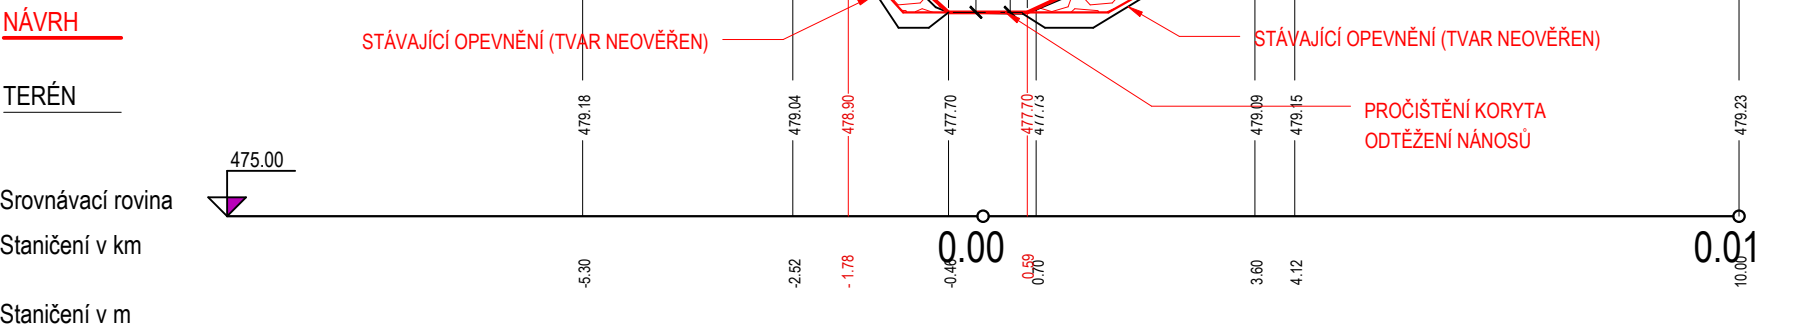


PF 26 KM 3.790
ÚSEK U4

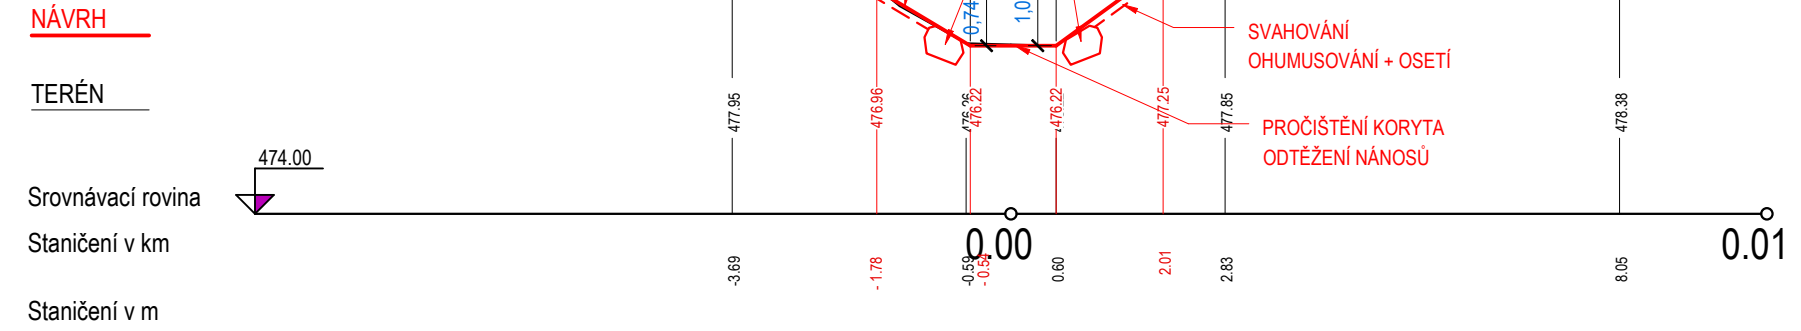


PF 29 KM 3.818
ÚSEK U4

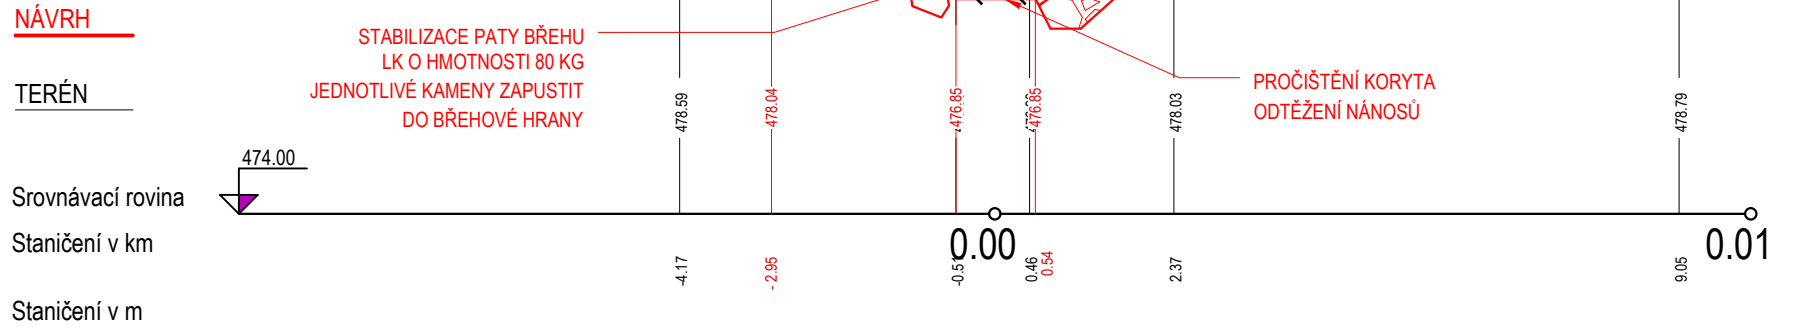


PF 32 KM 3.840
ÚSEK U4

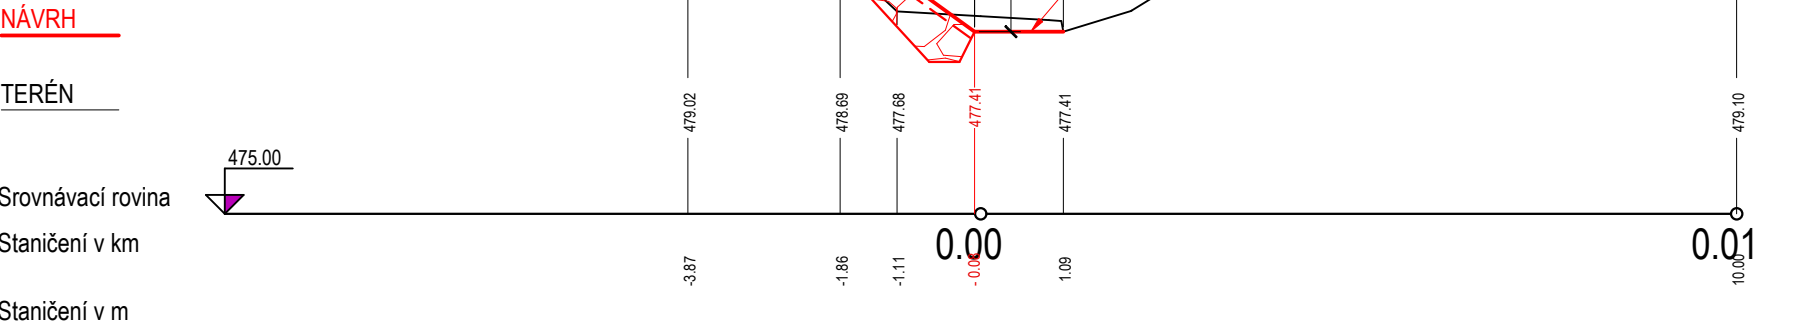


PF 35 KM 3.861
ÚSEK U4

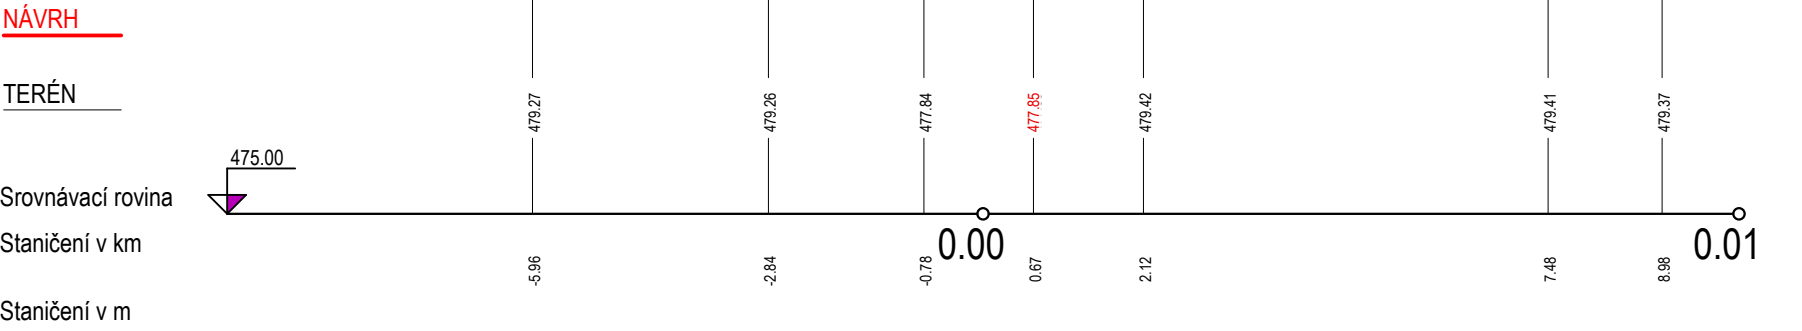


PF 27 KM 3.800
ÚSEK U4

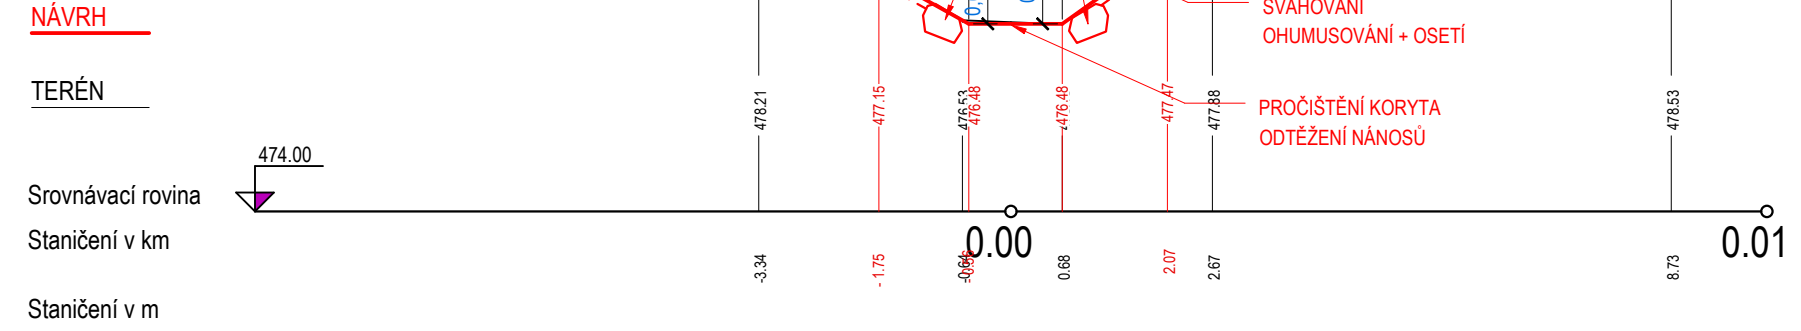


PF 30 KM 3.823
ÚSEK U4

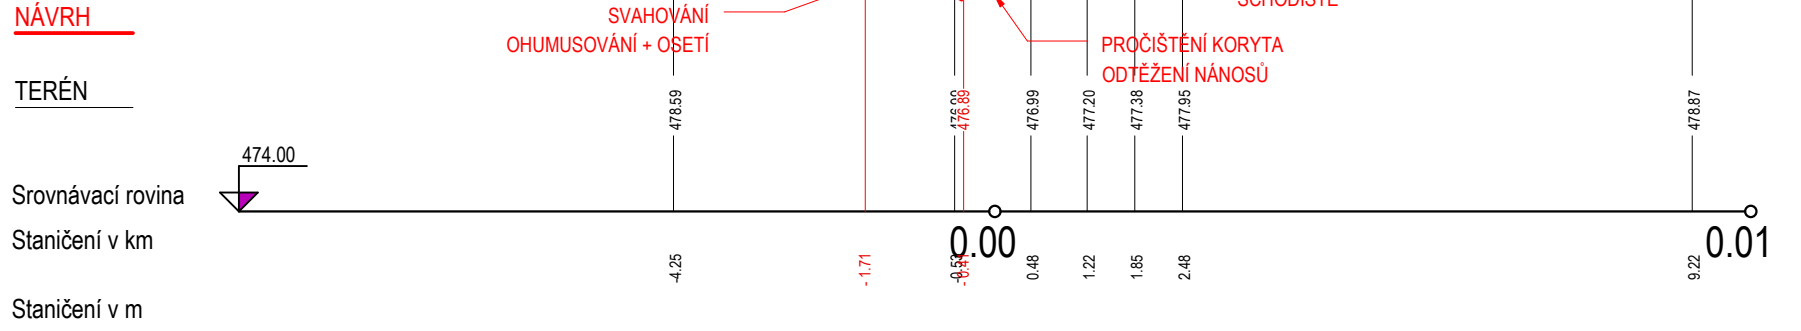

PF 33 KM 3.845
ÚSEK U4

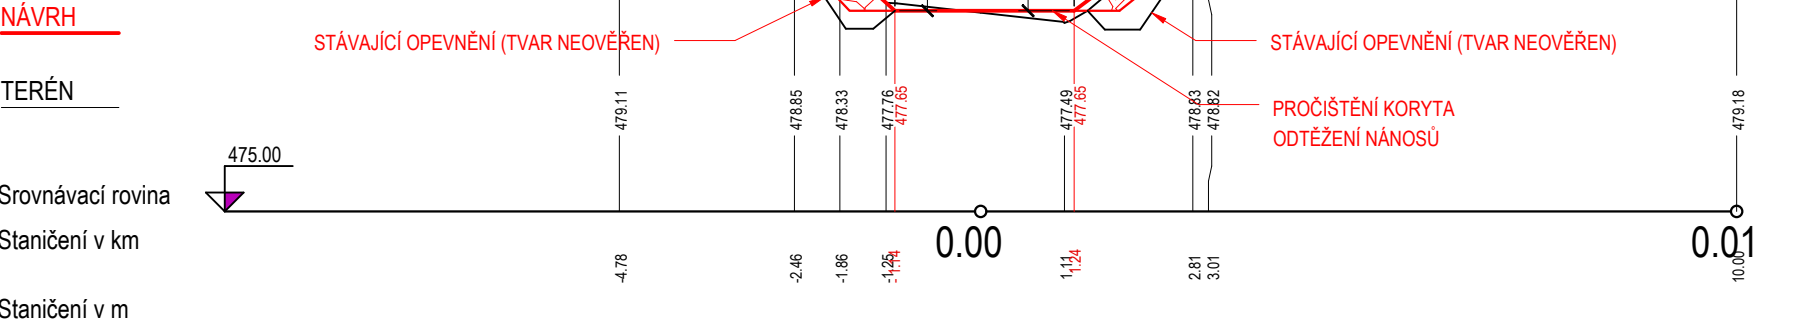


PF 36 KM 3.866
ÚSEK U4

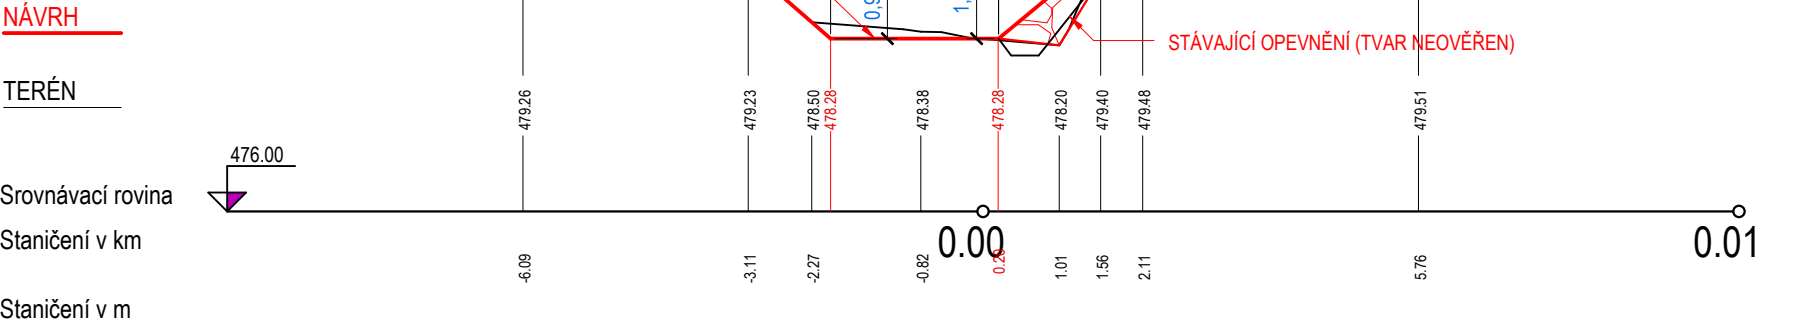

VALCHOVKA, Ř.KM 3,560-4,512,
VALCHOV, OPRAVA TOKU, ODTĚŽENÍ NÁNOSŮ

K.Ú. Valchov
PŘÍČNÉ ŘEZY PF 25-36
M 1 : 100

 POVODÍ MORAVY, s.p. Dřevařská 11, 602 00 Brno IČ: 70890013, DIČ: CZ70890013 tel.: +420 541 637 111 e-mail: info@pmo.cz	OBJEDNATEL: CLIENT:	AUTORIZACE: AUTHORIZED BY:
Ing. Vít Pučálek Trpín 151, 569 74 Trpín IČ: 04373863, DIČ: CZ8208233528 tel.: +420 737 367 558 e-mail: v.pucalek@gmail.com	GENERAČNÍ PROJEKTANT: GENERAL DESIGNER:	ČÍSLO PARÉ: DOCUMENT SET NUMBER:
NÁZEV AKCE: TITLE: VALCHOVKA, Ř.KM 3,560 - 4,512, VALCHOV, OPRAVA TOKU, ODTĚŽENÍ NÁNOSŮ	HLAVNÍ INŽENÝR PROJEKTU: CHIEF PROJECT MANAGER: Ing. Vít Pučálek	PROJEKTANT: DESIGNER: Ing. Vít Pučálek
STAVBNÍ OBJEKT: BUILDING PART: -	DATUM: DATE: 11/2024	ZAKÁZKA Č.: CONTRACT NO.: 24-16
OBSAH: CONTENT: PŘÍČNÉ ŘEZY PF 25-36	MÉRITKO: SCALE: 1:100	STUPĚŇ PD: PROJECT STATUS: DPS
		ČÍSLO VÝKRESU: DRAWING NUMBER: D.4.3.