


PODÉLNÝ PROFIL - LETOHRAD

Měřítko: 1:250/25

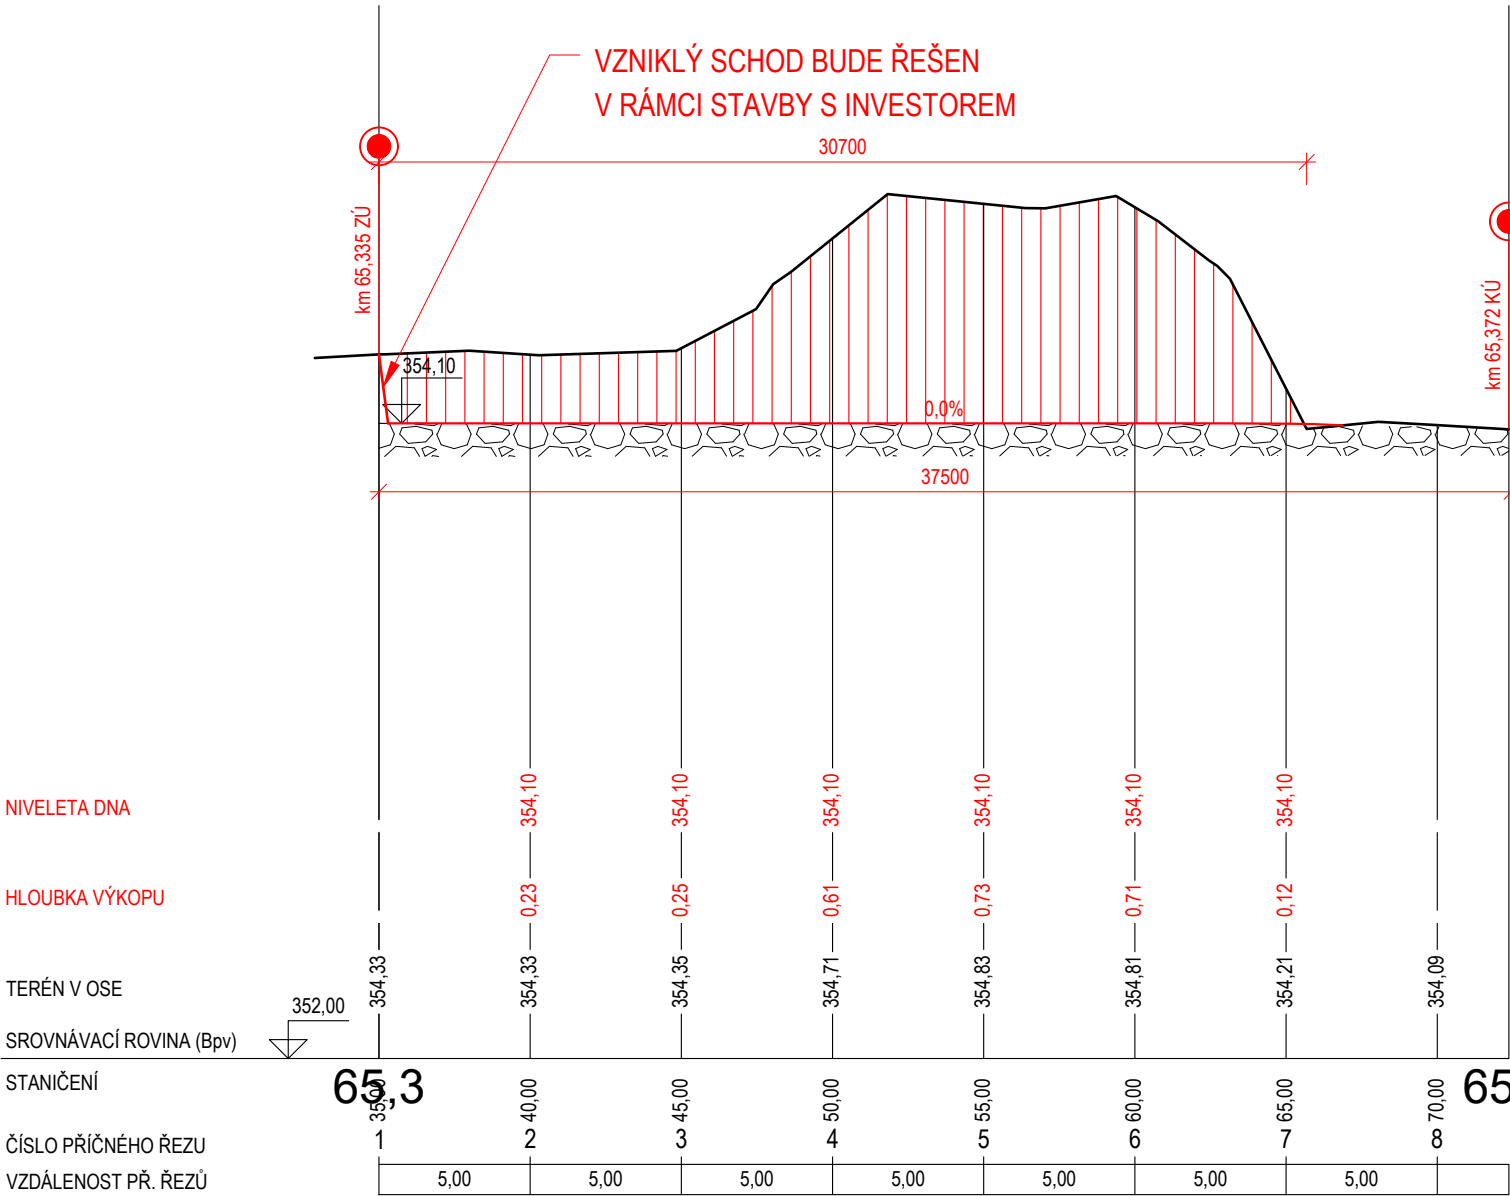

LEGENDA:

Hrana stávajícího stavu

Hrana návrhu

Odstranění sedimentu

Zpevněné dno koryta

PŘI REALIZACI ODTĚŽENÍ NÁNOSU SEDIMENTŮ NESMÍ DOJÍ K POŠKOZENÍ STÁVAJÍCÍCH KONSTRUKCÍ JEZU A OPEVNĚNÍ KORYTA.

revize	popis	datum	schválil
01			
02			
03			
04			
05			

<div><div><div></div><div>STATING Eko</div></div><div><div>STATING s.r.o.</div><div>Jižní 870/2, Slezské Předměstí, 500 03 Hradec Králové provozovna: Kostelecká Lhota 100, 517 41 Kostelec nad Orlicí T: +420 494 321 231, E: stating@stating.cz, W: www.stating.cz</div></div></div>			Autorizace:	
Investor: Povodí Labe, s.p., Víta Nejedlého 951/8, 500 03 Hradec Králové				
Hlavní projektant:	Ing. Jiří Kaplan			
Vypracoval:	Ing. Aleš Hejtman			
Kontroloval:	Ing. Jiří Kaplan		Paré č.:	
Kraj: Pardubický	K.ú.: Kunčince u letohradu, Letohrad	Č.zakázky: 061 - 071	Počet A4:	2
Akce: TICHÁ ORLICE, ČERMNÁ - VERMĚROVICE, ODSTRANĚNÍ NÁNOSŮ PO POVODNI - ZPRACOVÁNÍ PD 104 - TICHÁ ORLICE, VERMĚROVICE - LETOHRAD, ODSTRANĚNÍ NÁNOSŮ V Ř.KM 65,300-72,800			Datum:	4/2025
			Změna:	-
Název části: VÝKRESOVÁ ČÁST DOKUMENTACE			Stupeň:	ZDSP
			Část:	D
Příloha: PODÉLNÝ PROFIL - LETOHRAD			Č.přílohy:	D.1
			Měřítko	1:250/25