


PODÉLNÝ PROFIL

Měřítko: 1:500/50

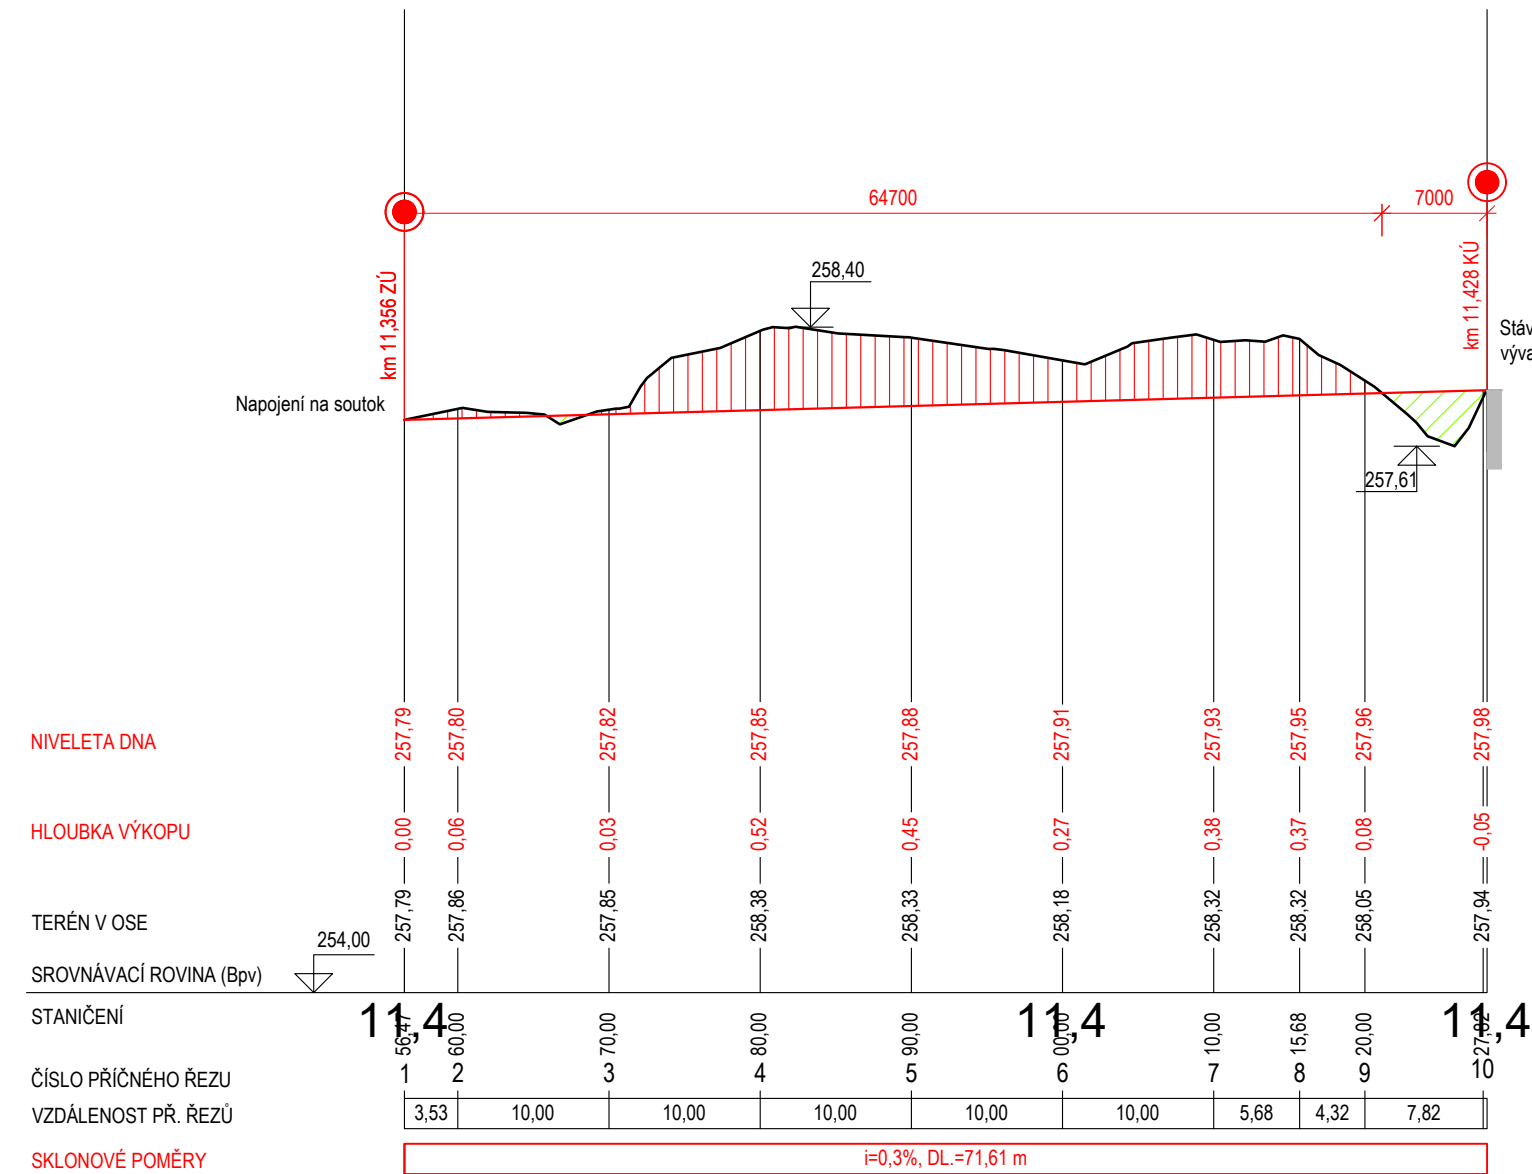

LEGENDA:

- Hrana stávajícího stavu
- Hrana návrhu
- Odstranění sedimentu
- Uvažovaný násyp stávající kaverny

PŘI REALIZACI ODTĚŽENÍ NÁNOSU SEDIMENTŮ NESMÍ DOJÍ K POŠKOZENÍ STÁVAJÍCÍCH KONSTRUKCÍ JEZU A OPEVNĚNÍ KORYTA. DÁLE NESMÍ DOJÍT K ZBYTEČNÉMU PROHLUBOVÁNÍ DNA.

revize	popis	datum	schválil
01			
02			
03			
04			
05			

<div><div><div></div><div>STATING</div><div>Eko</div></div><div><div>STATING s.r.o.</div><div>Jižní 870/2, Slezské Předměstí, 500 03 Hradec Králové</div><div>provozovna: Kostecká Lhota 100, 517 41 Kostelec nad Orlicí</div><div>T: +420 494 321 231, E: stating@stating.cz, W: www.stating.cz</div></div></div>			Autorizace:	
Investor: Povodí Labe, s.p., Víta Nejedlého 951/8, 500 03 Hradec Králové				
Hlavní projektant:	Ing. Jiří Kaplan			
Vypracoval:	Ing. Aleš Hejtman			
Kontroloval:	Ing. Jiří Kaplan		Paré č.:	
Kraj: Královéhradecký	K.ú.: Velká Čermná nad Orlicí	Č.zakázky: 061 - 070	Počet A4:	2
Akce: TICHÁ ORLICE, ČERMNÁ - VERMĚŘOVICE, ODSTRANĚNÍ NÁNOSŮ PO POVODNI - ZPRACOVÁNÍ PD 102 - TICHÁ ORLICE, ČERMNÁ, ODSTRANĚNÍ NÁNOSŮ V Ř.KM 11,300 - 11,500			Datum:	5/2025
			Změna:	-
Název části: VÝKRESOVÁ ČÁST DOKUMENTACE			Stupeň:	ZDSP
			Část:	D
Příloha: PODÉLNÝ PROFIL			Č.přílohy:	D.1
			Měřítko	1:500/50