


Měřítko: 1:5 000

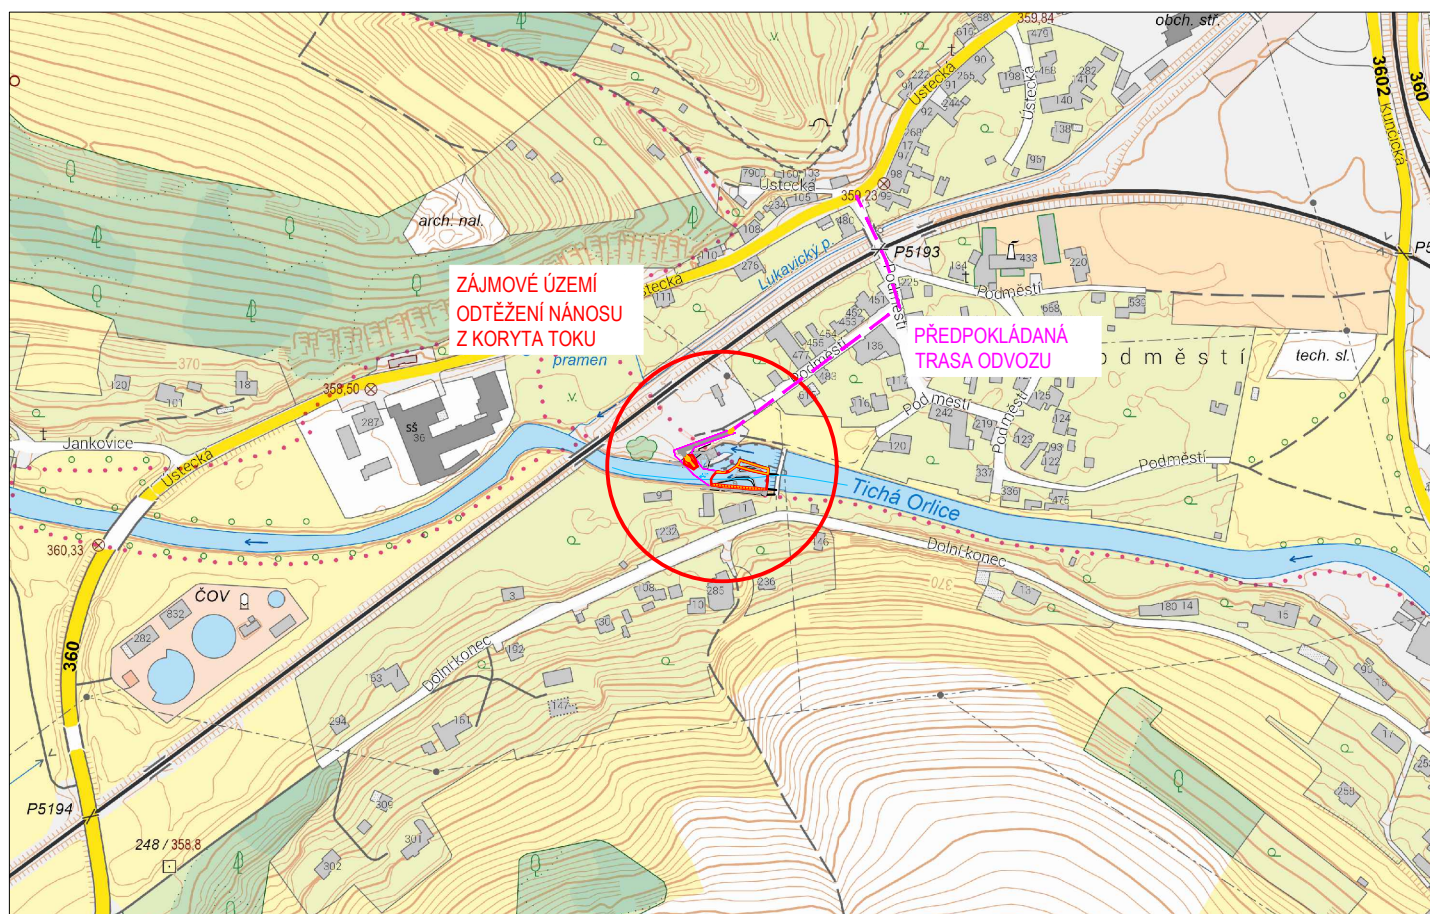

revize	popis	datum	schválil
01			
02			
03			
04			
05			

<div><div>STATING Eko</div></div> <div>STATING s.r.o. Jižní 870/2, Slezské Předměstí, 500 03 Hradec Králové provozovna: Kostecká Lhota 100, 517 41 Kostelec nad Orlicí T: +420 494 321 231, E: stating@stating.cz, W: www.stating.cz</div>			Autorizace:	
Investor: Povodí Labe, s.p., Víta Nejedlého 951/8, 500 03 Hradec Králové				
Hlavní projektant:		Ing. Jiří Kaplan		
Vypracoval:		Ing. Aleš Hejtman		
Kontroloval:		Ing. Jiří Kaplan		
Kraj: Padrubický		K.ú.: Kunčince u letohradu, Letohrad		Č.zakázky: 061 - 071
Akce: TICHÁ ORLICE, ČERMNÁ - VERMĚROVICE, ODSTRANĚNÍ NÁNOSŮ PO POVODNI - ZPRACOVÁNÍ PD 104 - TICHÁ ORLICE, VERMĚROVICE - LETOHRAD, ODSTRANĚNÍ NÁNOSŮ V Ř.KM 65,300-72,800				
Název části: SITUAČNÍ VÝKRESY				
Příloha: PŘEHLEDNÁ SITUACE - LETOHRAD				
Paré č.:				
Počet A4:		1		
Datum:		5/2025		
Změna:		-		
Stupeň:		ZDSP		
Část:		C		
Č.přílohy:		C.1		
Měřítko		1:5 000		