
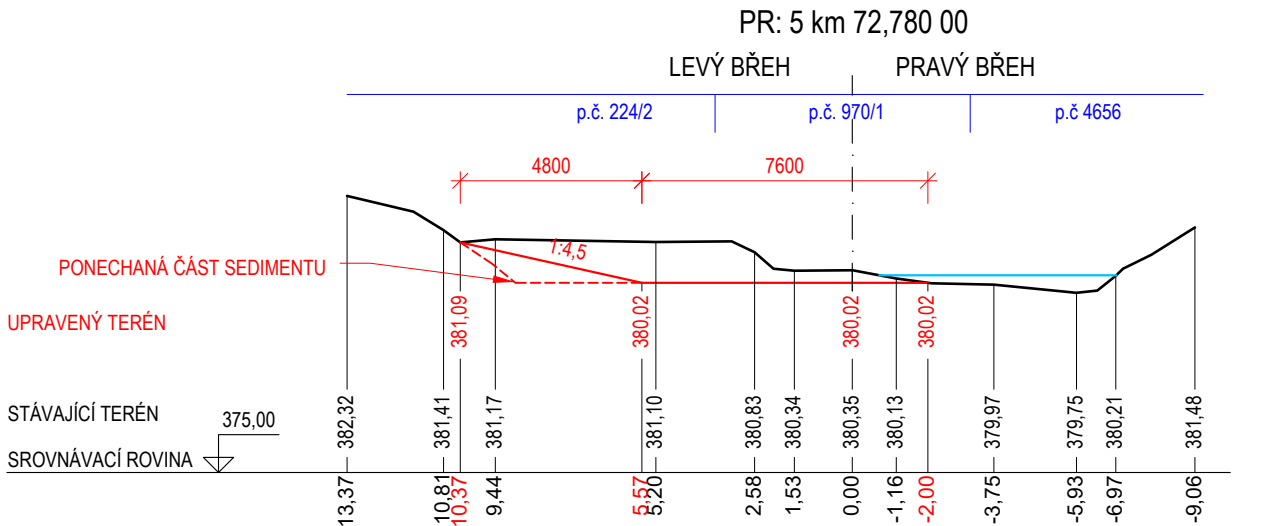
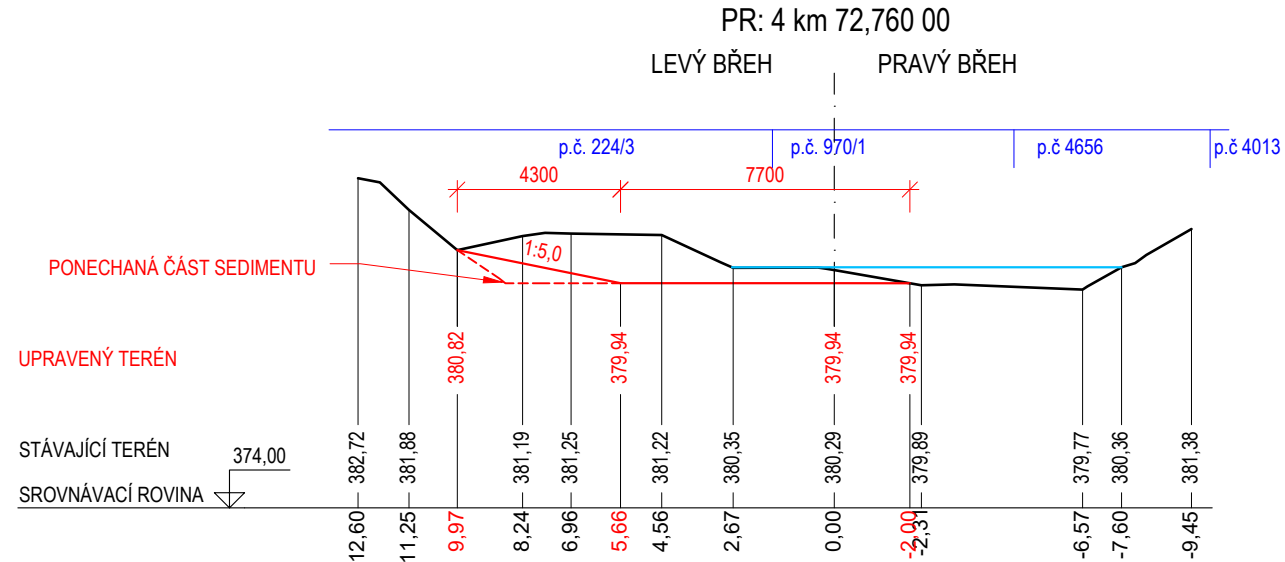
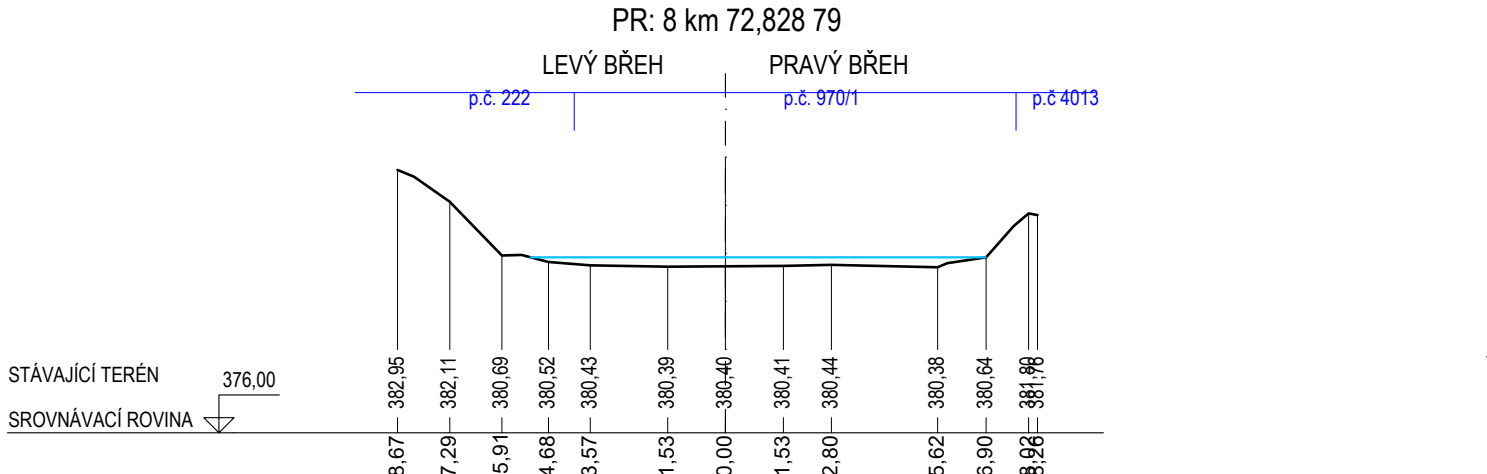
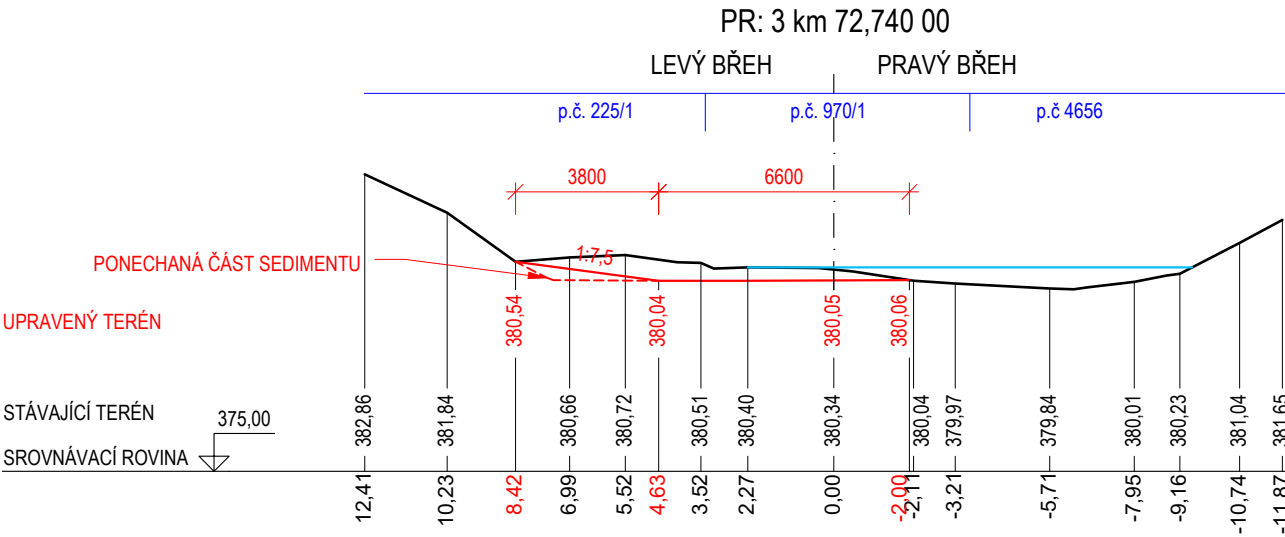
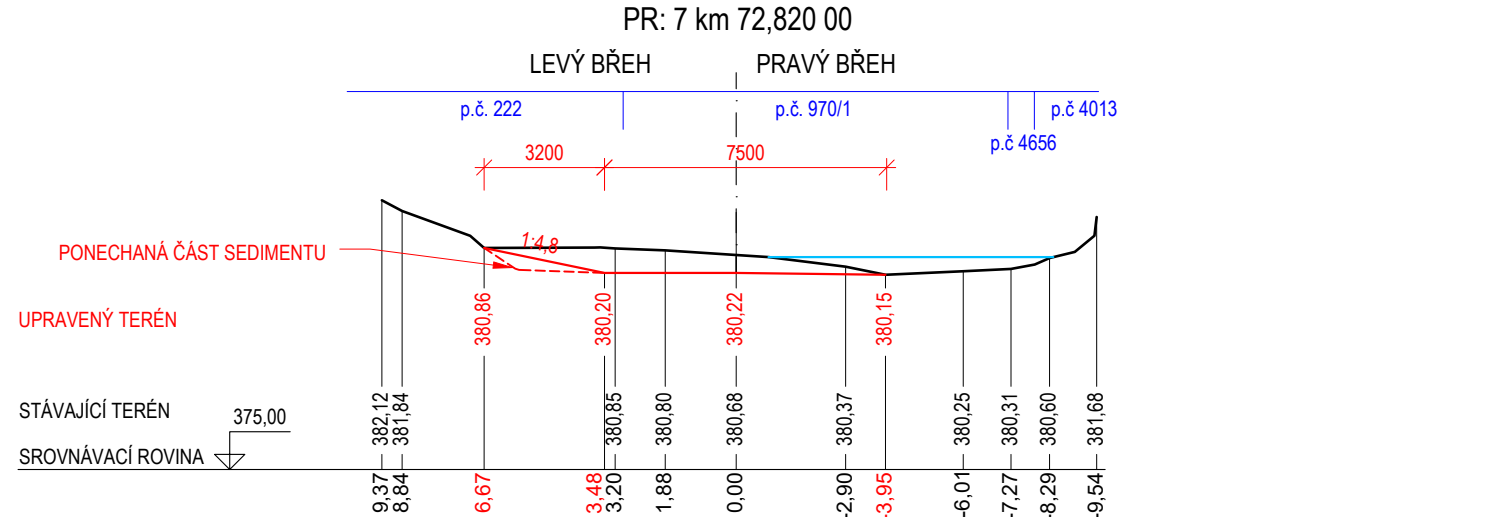
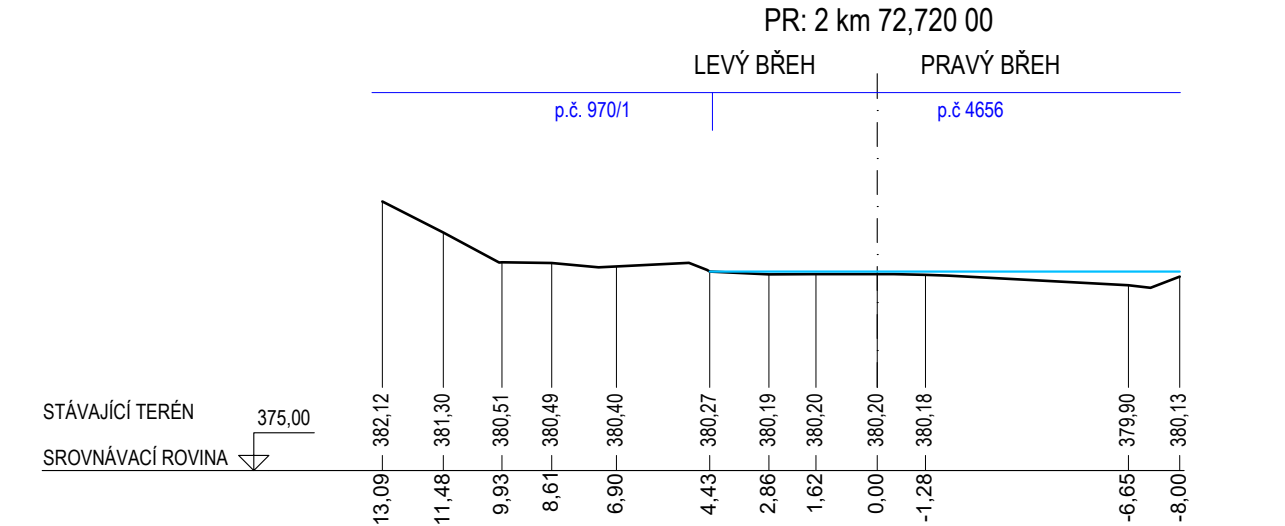
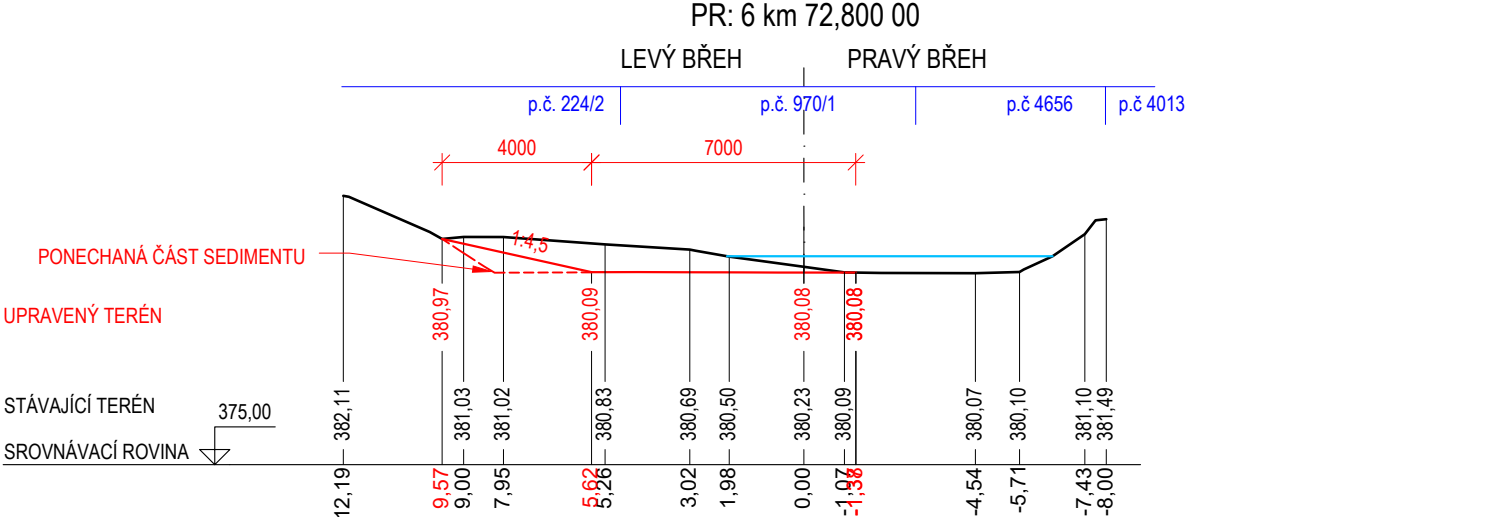


CHARAKTERISTICKÉ PŘÍČNÉ ŘEZY - VERMĚŘOVICE

Měřítko: 1:200

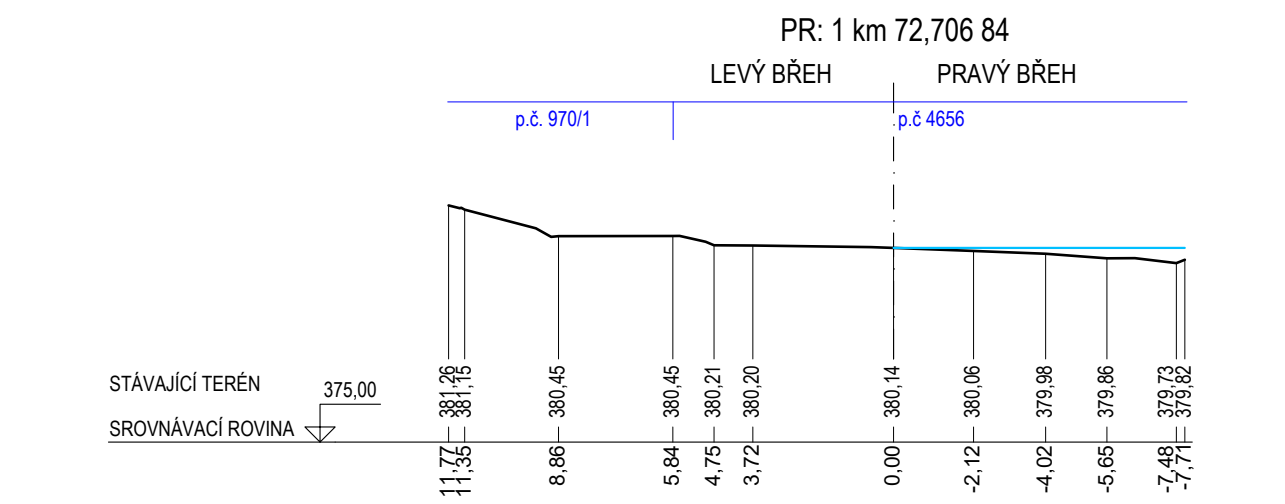

- LEGENDA:**
- Hrana stávajícího stavu
 - Hrana návrhu
 - Hladina při zaměření 3/2025
 - Odstranění sedimentu

revize	pops	datum	schválil
01			
02			
03			
04			
05			

<div><div><div></div><div>STATING Eko</div></div><div>STATING s.r.o. Jižní 870/2, Slezské Předměstí, 500 03 Hradec Králové provozovna: Kostecká Lhota 100, 517 41 Kostelec nad Orlicí T: +420 494 321 231, E: stating@stating.cz, W: www.stating.cz</div></div>			Autorizace:	
Investor: Povodí Labe, s.p., Víta Nejedlého 951/8, 500 03 Hradec Králové				
Hlavní projektant:	Ing. Jiří Kaplan			
Vypracoval:	Ing. Aleš Hejtman			
Kontroloval:	Ing. Jiří Kaplan			
Kraj: Pardubický	K.ú.: Verměřovice	Č.zakázky: 061 - 071	Paré č.:	
Akce: TICHÁ ORLICE, ČERMNÁ - VERMĚŘOVICE, ODSTRANĚNÍ NÁNOSŮ PO POVODNI - ZPRACOVÁNÍ PD 104 - TICHÁ ORLICE, VERMĚŘOVICE - LETOHRAD, ODSTRANĚNÍ NÁNOSŮ V Ř.KM 65,300-72,800			Počet A4:	4
Název části:			Datum:	5/2025
VÝKRESOVÁ ČÁST DOKUMENTACE			Změna:	-
			Stupeň:	ZDSP
			Část:	D
Příloha: CHARAKTERISTICKÉ PŘÍČNÉ ŘEZY - VERMĚŘOVICE			Č.přílohy:	D.4
			Měřítko	1:200