



Vytyčovací souřadnice					
č.b.	Y	X	č.b.	Y	X
1	850122.04	1020865.06	9	850125.15	1020860.88
2	850122.59	1020864.70	10	850125.04	1020861.43
3	850124.23	1020864.11	11	850123.58	1020862.38
4	850124.35	1020863.56	12	850123.03	1020862.27
5	850125.80	1020862.60	13	850121.88	1020863.61
6	850126.36	1020862.72	14	850121.32	1020863.97
7	850127.57	1020862.81			
8	850125.55	1020859.73			

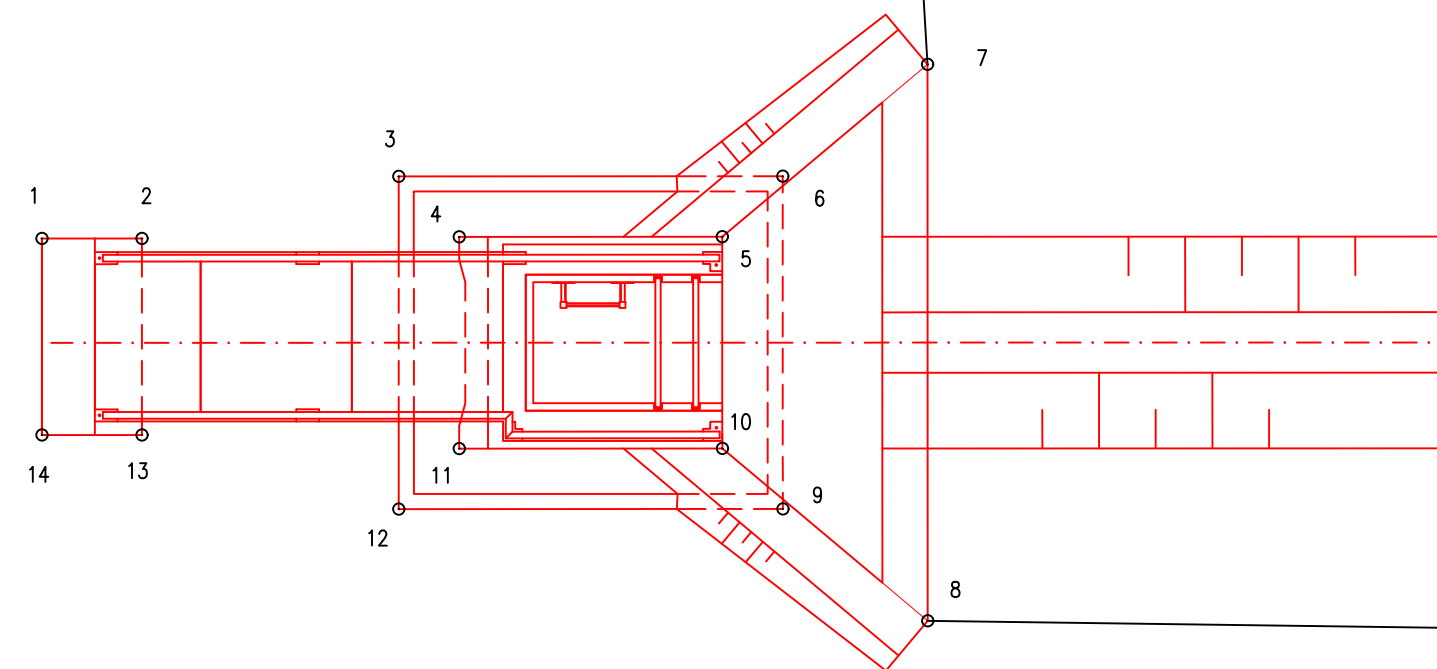

razítko, paré č.:

Vypracoval:	Kreslil:	Zodp. projektant:	Vedoucí odboru OPI:	 <div>Povodí Ohře, s.p. Bezručova 4219 Chomutov</div>	
Ing. Jan Jirásek	Ing. Jan Jirásek	Ing. Jan Jirásek	Ing. M. Beržinský		
Kraj: Karlovarský		PÚ: Karlovy Vary			
Stavebník: Povodí Ohře, s. p., Bezručova 4219, 430 03 Chomutov				Formát: 420x297	
MVN Horní Dražov - funkční objekty				Datum: 04/2022	
				Účel: DSP/DPS	
				Číslo akce: 502 827	
				Arch.č. KV-07/2019	
SO 02 - Rekonstrukce požerákové výpusti				Měřítko: 1:50	č.výkr. D.2.16
Vytyčovací výkres					

souřad. systém S-JTSK, výškový systém Bpv