


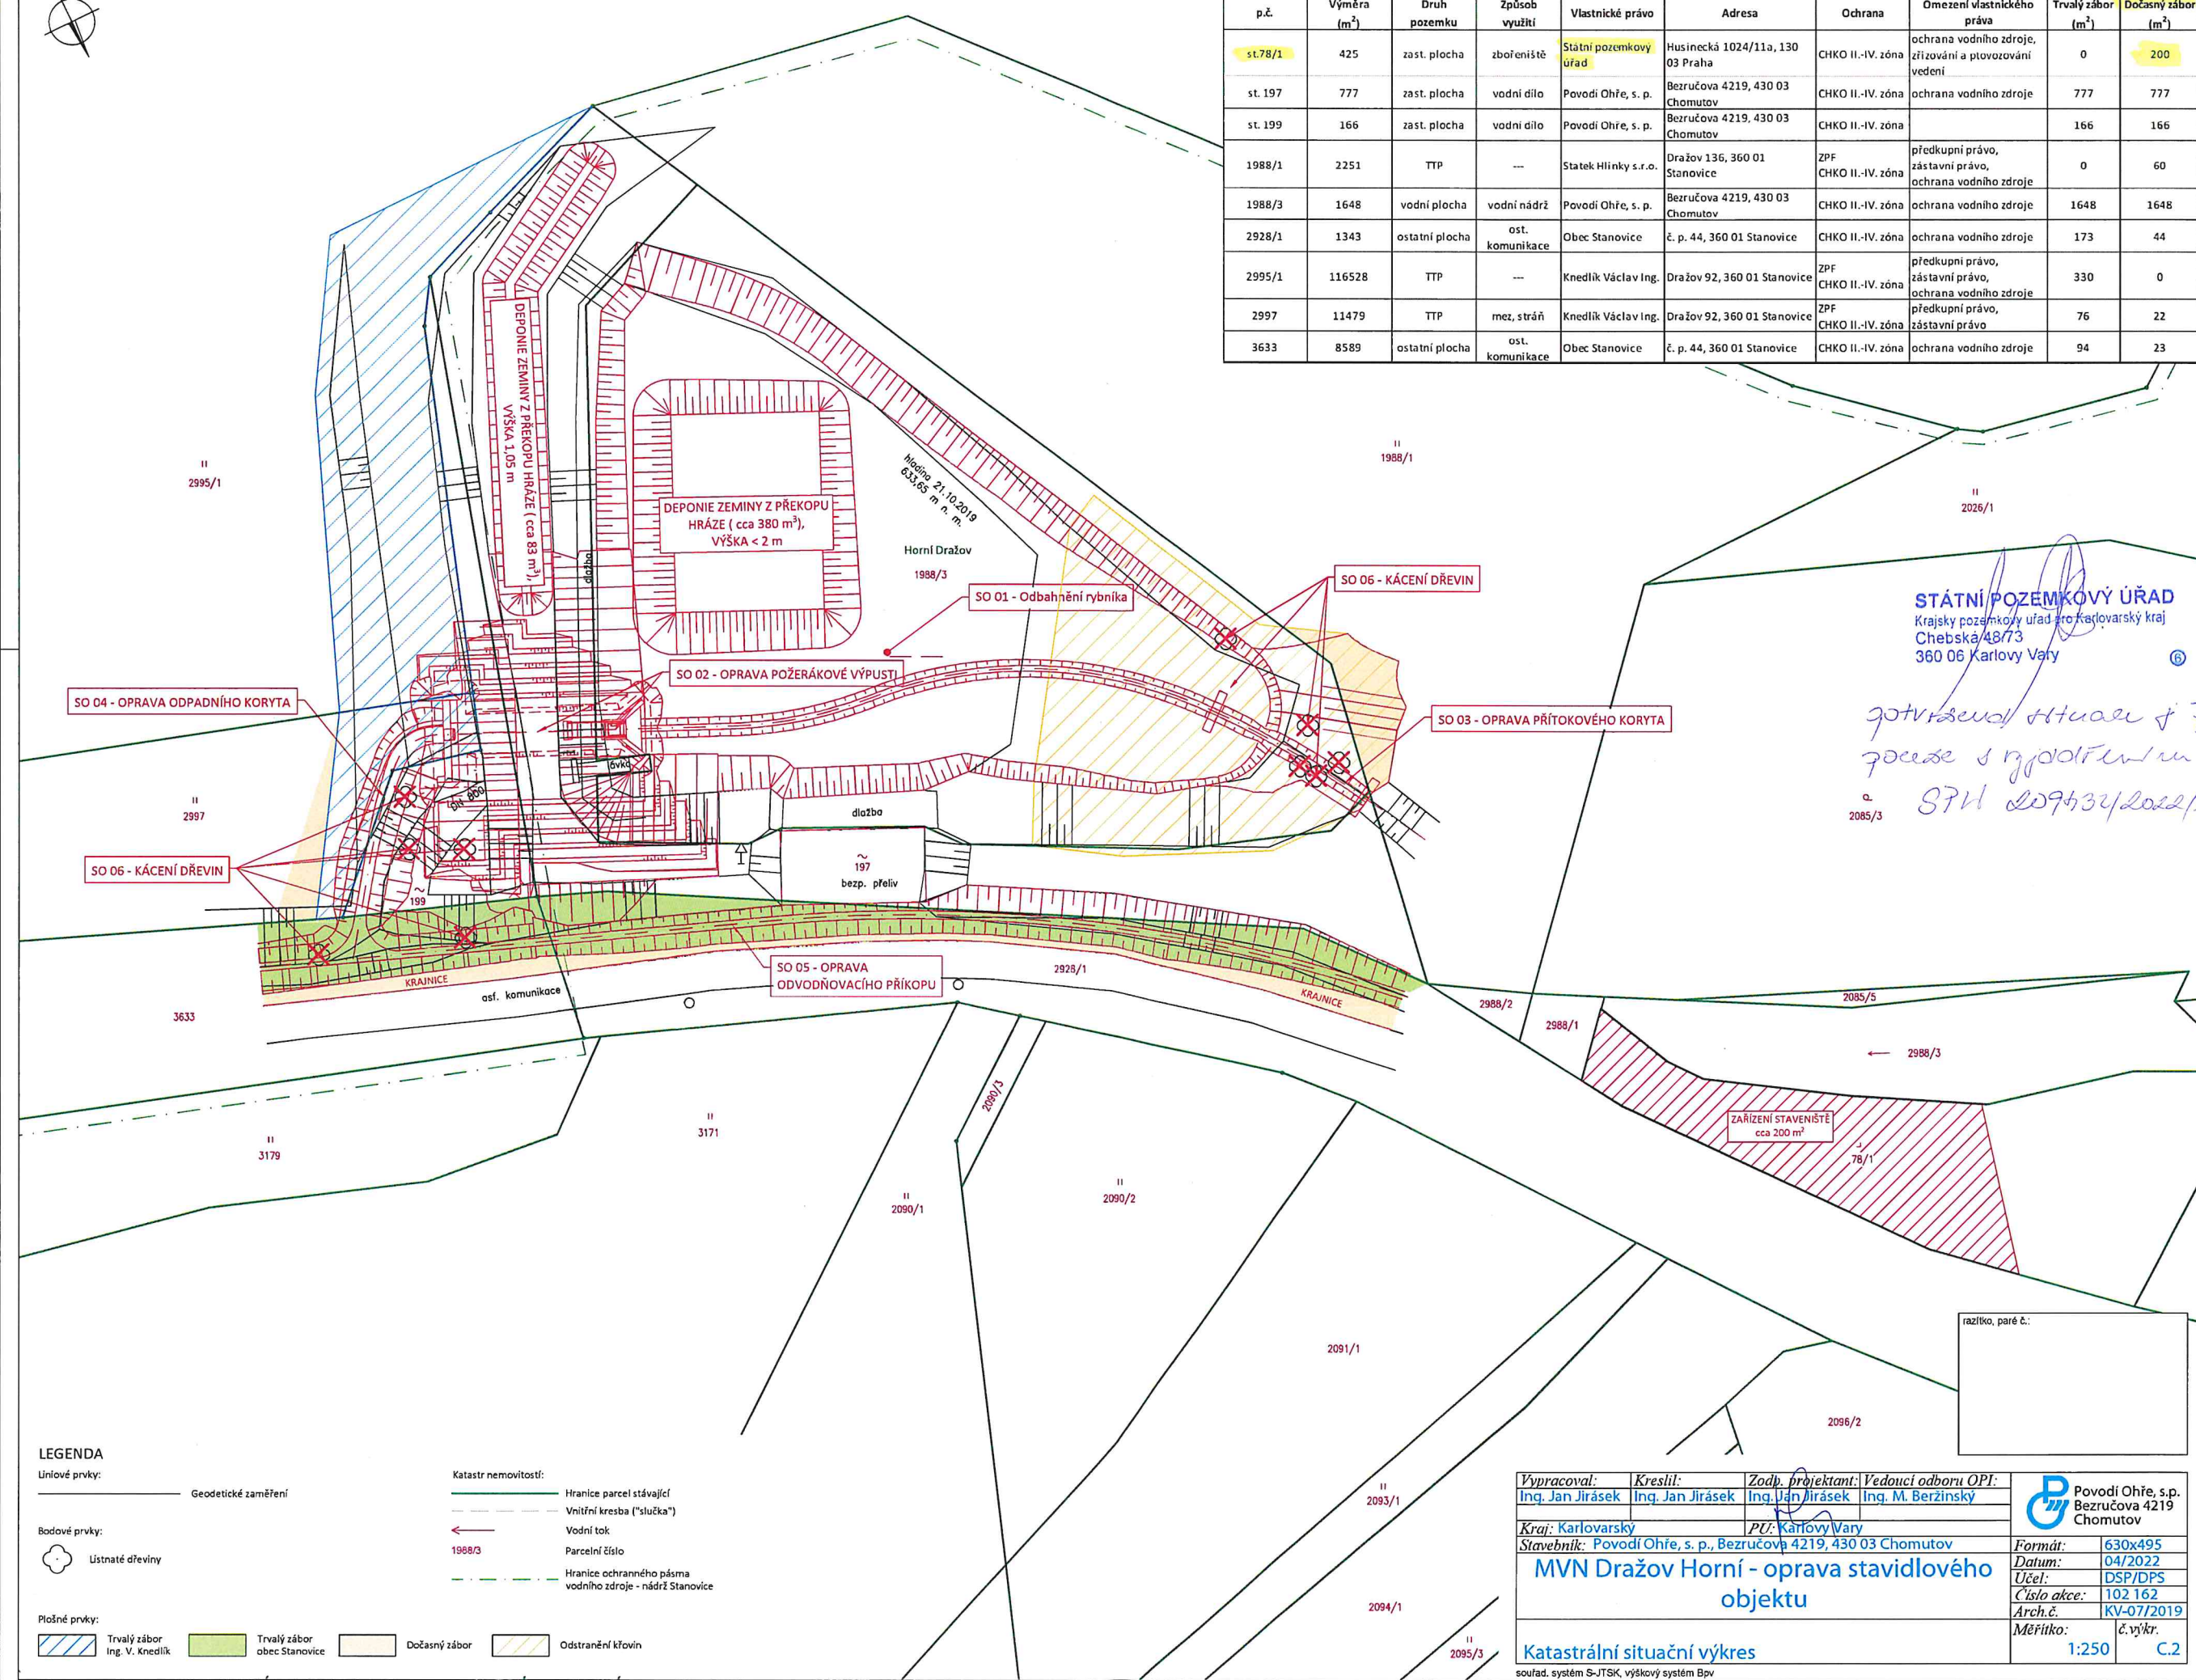

Tabulka dotčených pozemků (k. ú. Dražov 632325)

p.č.	Výměra (m ²)	Druh pozemku	Způsob využití	Vlastnické právo	Adresa	Ochrana	Omezení vlastnického práva	Trvalý zábor (m ²)	Dočasný zábor (m ²)
st. 78/1	425	zast. plocha	zbojiště	Státní pozemkový úřad	Husinecká 1024/11a, 130 03 Praha	CHKO II.-IV. zóna	ochrana vodního zdroje, zřízení a plovozování vedení	0	200
st. 197	777	zast. plocha	vodní dílo	Povodí Ohře, s. p.	Bezručova 4219, 430 03 Chomutov	CHKO II.-IV. zóna	ochrana vodního zdroje	777	777
st. 199	166	zast. plocha	vodní dílo	Povodí Ohře, s. p.	Bezručova 4219, 430 03 Chomutov	CHKO II.-IV. zóna		166	166
1988/1	2251	TTP	---	Státek Hlinky s.r.o.	Dražov 136, 360 01 Stanovice	ZPF CHKO II.-IV. zóna	předkupní právo, zástavní právo, ochrana vodního zdroje	0	60
1988/3	1648	vodní plocha	vodní nádrž	Povodí Ohře, s. p.	Bezručova 4219, 430 03 Chomutov	CHKO II.-IV. zóna	ochrana vodního zdroje	1648	1648
2928/1	1343	ostatní plocha	ost. komunikace	Obec Stanovice	č. p. 44, 360 01 Stanovice	CHKO II.-IV. zóna	ochrana vodního zdroje	173	44
2995/1	116528	TTP	---	Knedlík Václav Ing.	Dražov 92, 360 01 Stanovice	ZPF CHKO II.-IV. zóna	předkupní právo, zástavní právo, ochrana vodního zdroje	330	0
2997	11479	TTP	mez, stráž	Knedlík Václav Ing.	Dražov 92, 360 01 Stanovice	ZPF CHKO II.-IV. zóna	předkupní právo, zástavní právo	76	22
3633	8589	ostatní plocha	ost. komunikace	Obec Stanovice	č. p. 44, 360 01 Stanovice	CHKO II.-IV. zóna	ochrana vodního zdroje	94	23



STÁTNÍ POZEMKOVÝ ÚŘAD
Krajský pozemkový úřad pro Karlovarský kraj
Chebská 48/73
360 06 Karlovy Vary

potvrzení situace z katastru
podepsáno s vyjádřením
a. 2085/3
STN 207434/2022/127/1000.

LEGENDA

- Liniové prvky: Geodetické zaměření
- Bodové prvky: Ustnaté dřeviny
- Plošné prvky: Trvalý zábor Ing. V. Knedlík, Trvalý zábor obec Stanovice, Dočasný zábor, Odstranění křovin
- Katastr nemovitostí: Hranice parcel stávající, Vnitřní kresba ("slučka"), Vodní tok, Parcelní číslo, Hranice ochranného pásma vodního zdroje - nádrž Stanovice

Vypracoval:	Kreslil:	Zodp. projektant:	Vedoucí odboru OPI:
Ing. Jan Jirásek	Ing. Jan Jirásek	Ing. Jan Jirásek	Ing. M. Beržinský
Kraj: Karlovarský	PU: Karlovy Vary		
Stavebník: Povodí Ohře, s. p., Bezručova 4219, 430 03 Chomutov			
MVN Dražov Horní - oprava stavidlového objektu			
Katastrální situační výkres			
soutad. systém S-JTSK, výškový systém BpV			

Formát:	630x495
Datum:	04/2022
Účel:	DSP/DPS
Číslo akce:	102 162
Arch.č.	KV-07/2019
Měřítko:	č.výkr. 1:250 C.2