



VZOROVÝ ŘEZ LICHOBĚŽNÍKOVÉHO KORYTA

Platnost: LB 0,003 27-0,018 46
PB 0,003 27-0,007 63

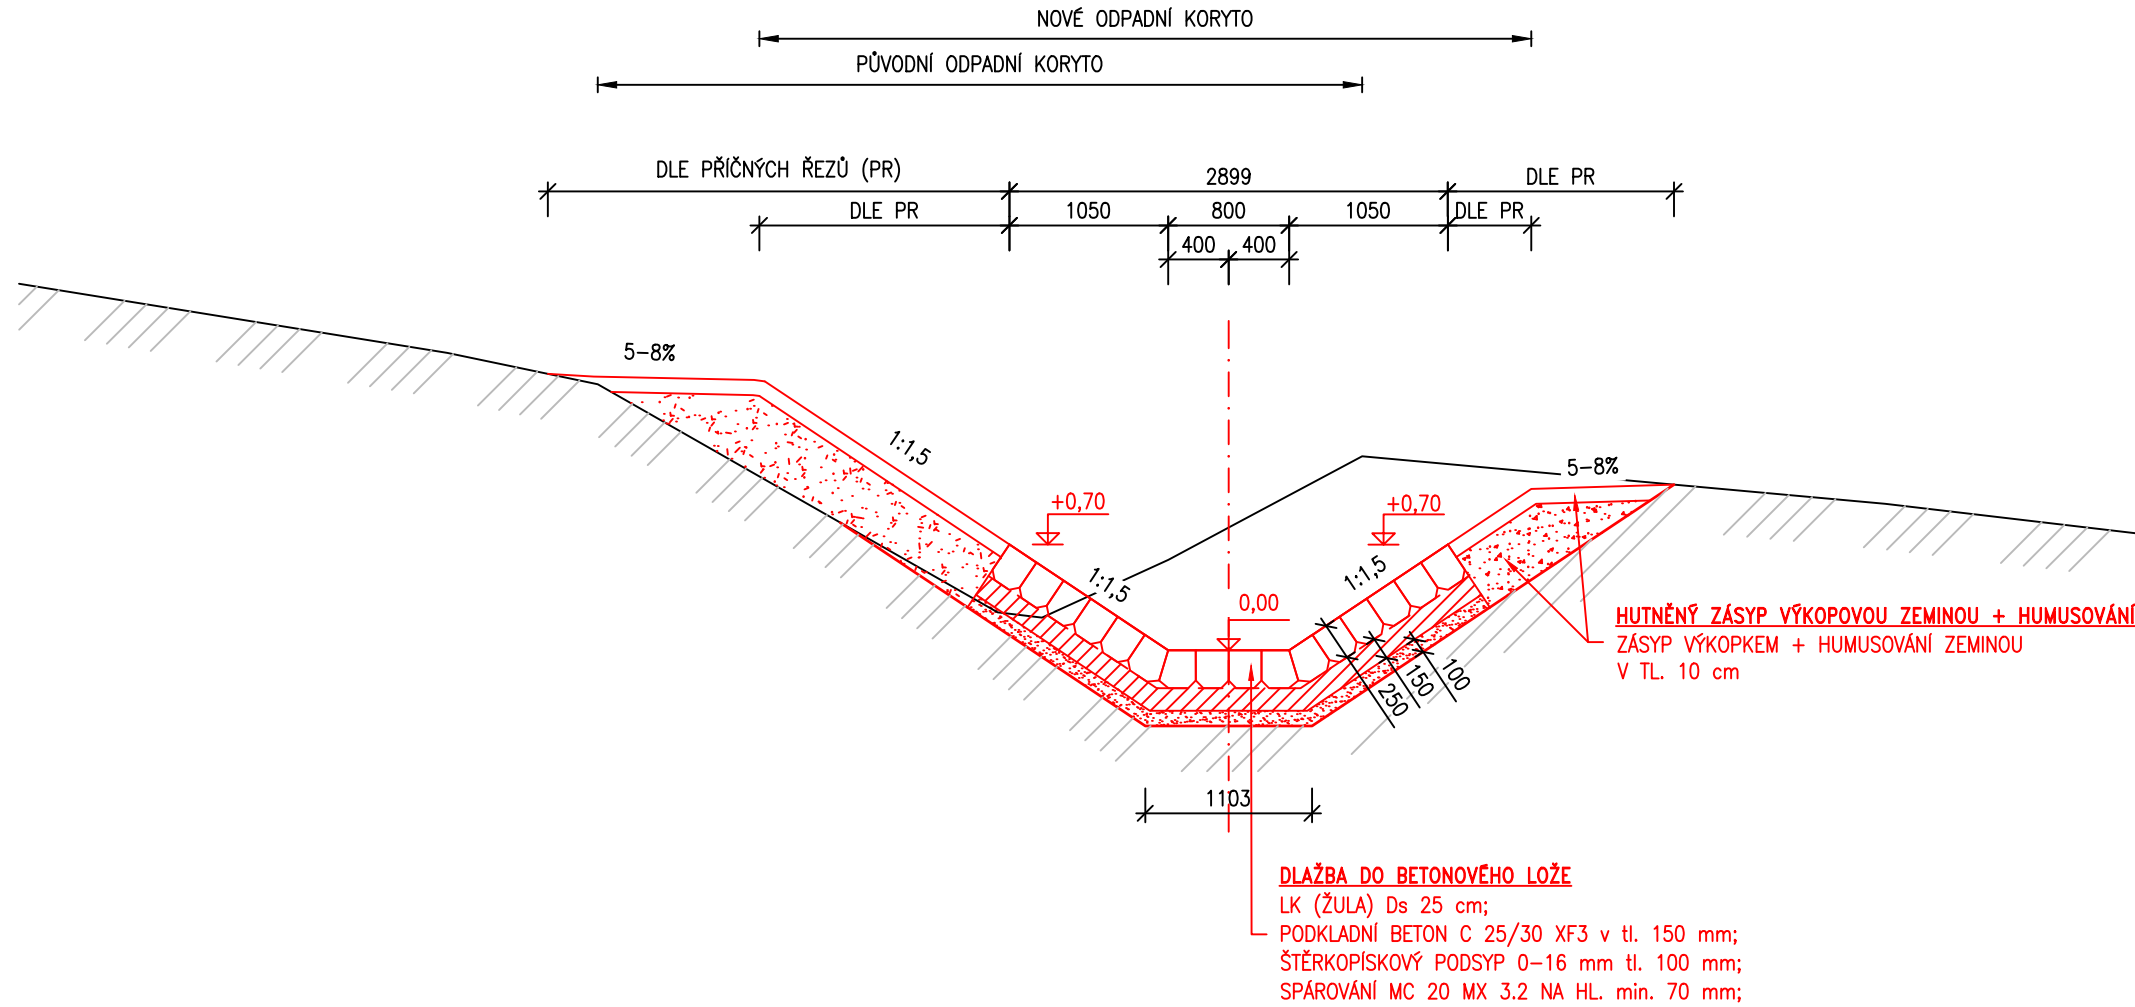

VZOROVÝ ŘEZ JEDNOSTRANNÉHO LICHOBĚŽNÍKOVÉHO KORYTA

Platnost: LB 0,003 27-0,018 46
PB 0,007 63-0,014 13 (zborcená plocha - změna sklonu z 1:1,5-8:1)
PB 0,014 13-0,01846 (sklon 8:1)

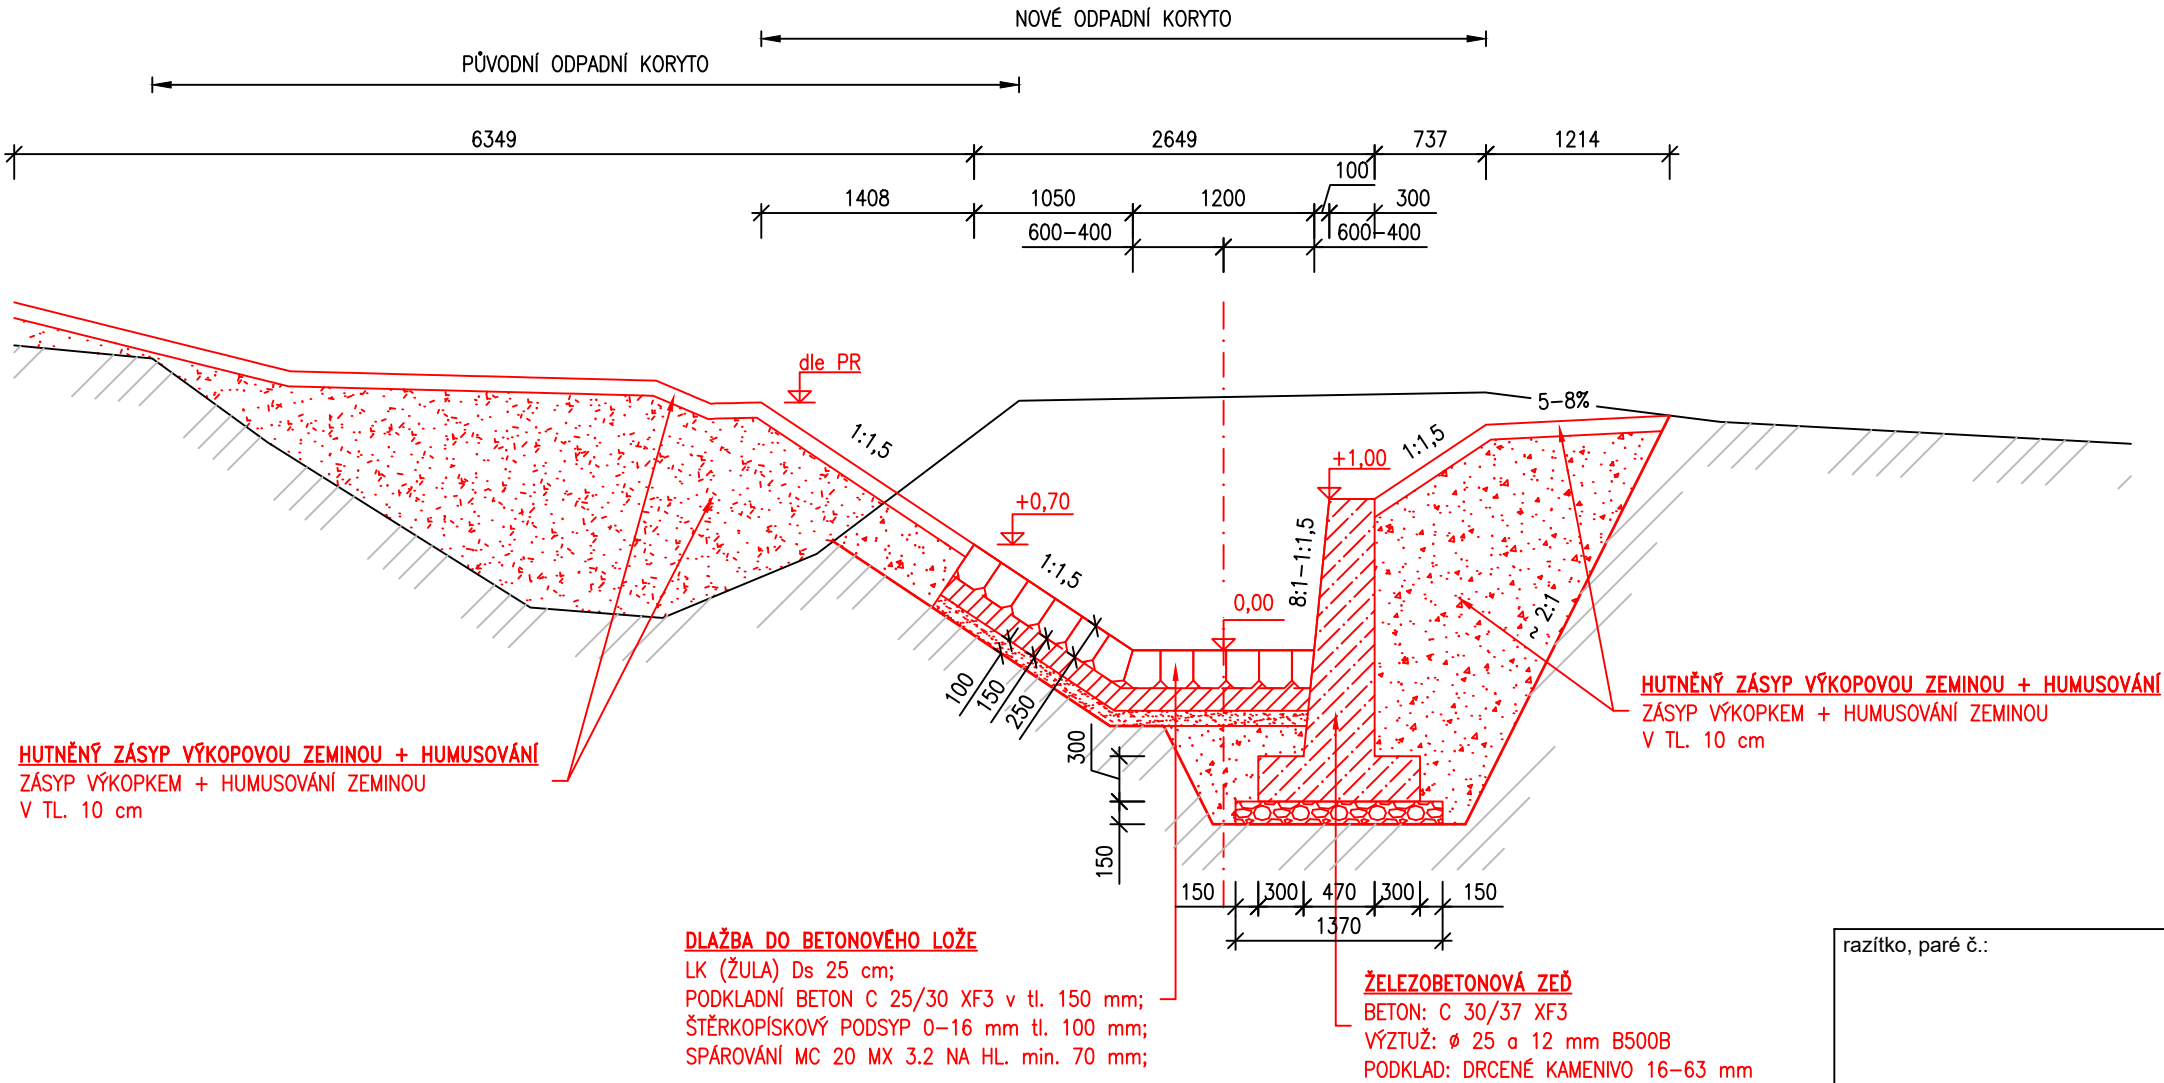

Vypracoval:	Kreslil:	Zodp. projektant:	Vedoucí odboru OPI:
Ing. Jan Jirásek	Ing. Jan Jirásek	Ing. Jan Jirásek	Ing. M. Beržinský
Kraj: Karlovarský			
Stavebník: Povodí Ohře, s. p., Bezručova 4219, 430 03 Chomutov			
PÚ: Karlovy Vary			
MVN Horní Dražov - funkční objekty			
SO 04 - Rekonstrukce odpadního koryta			
Vzorové řezy			
souřad. systém S-JTSK, výškový systém Bpv			
Formát:	630x297		
Datum:	04/2022		
Účel:	DSP/DPS		
Číslo akce:	502 827		
Arch.č.	KV-07/2019		
Měřítko:	č.výkr.		
	1:50		
	D.4.2		