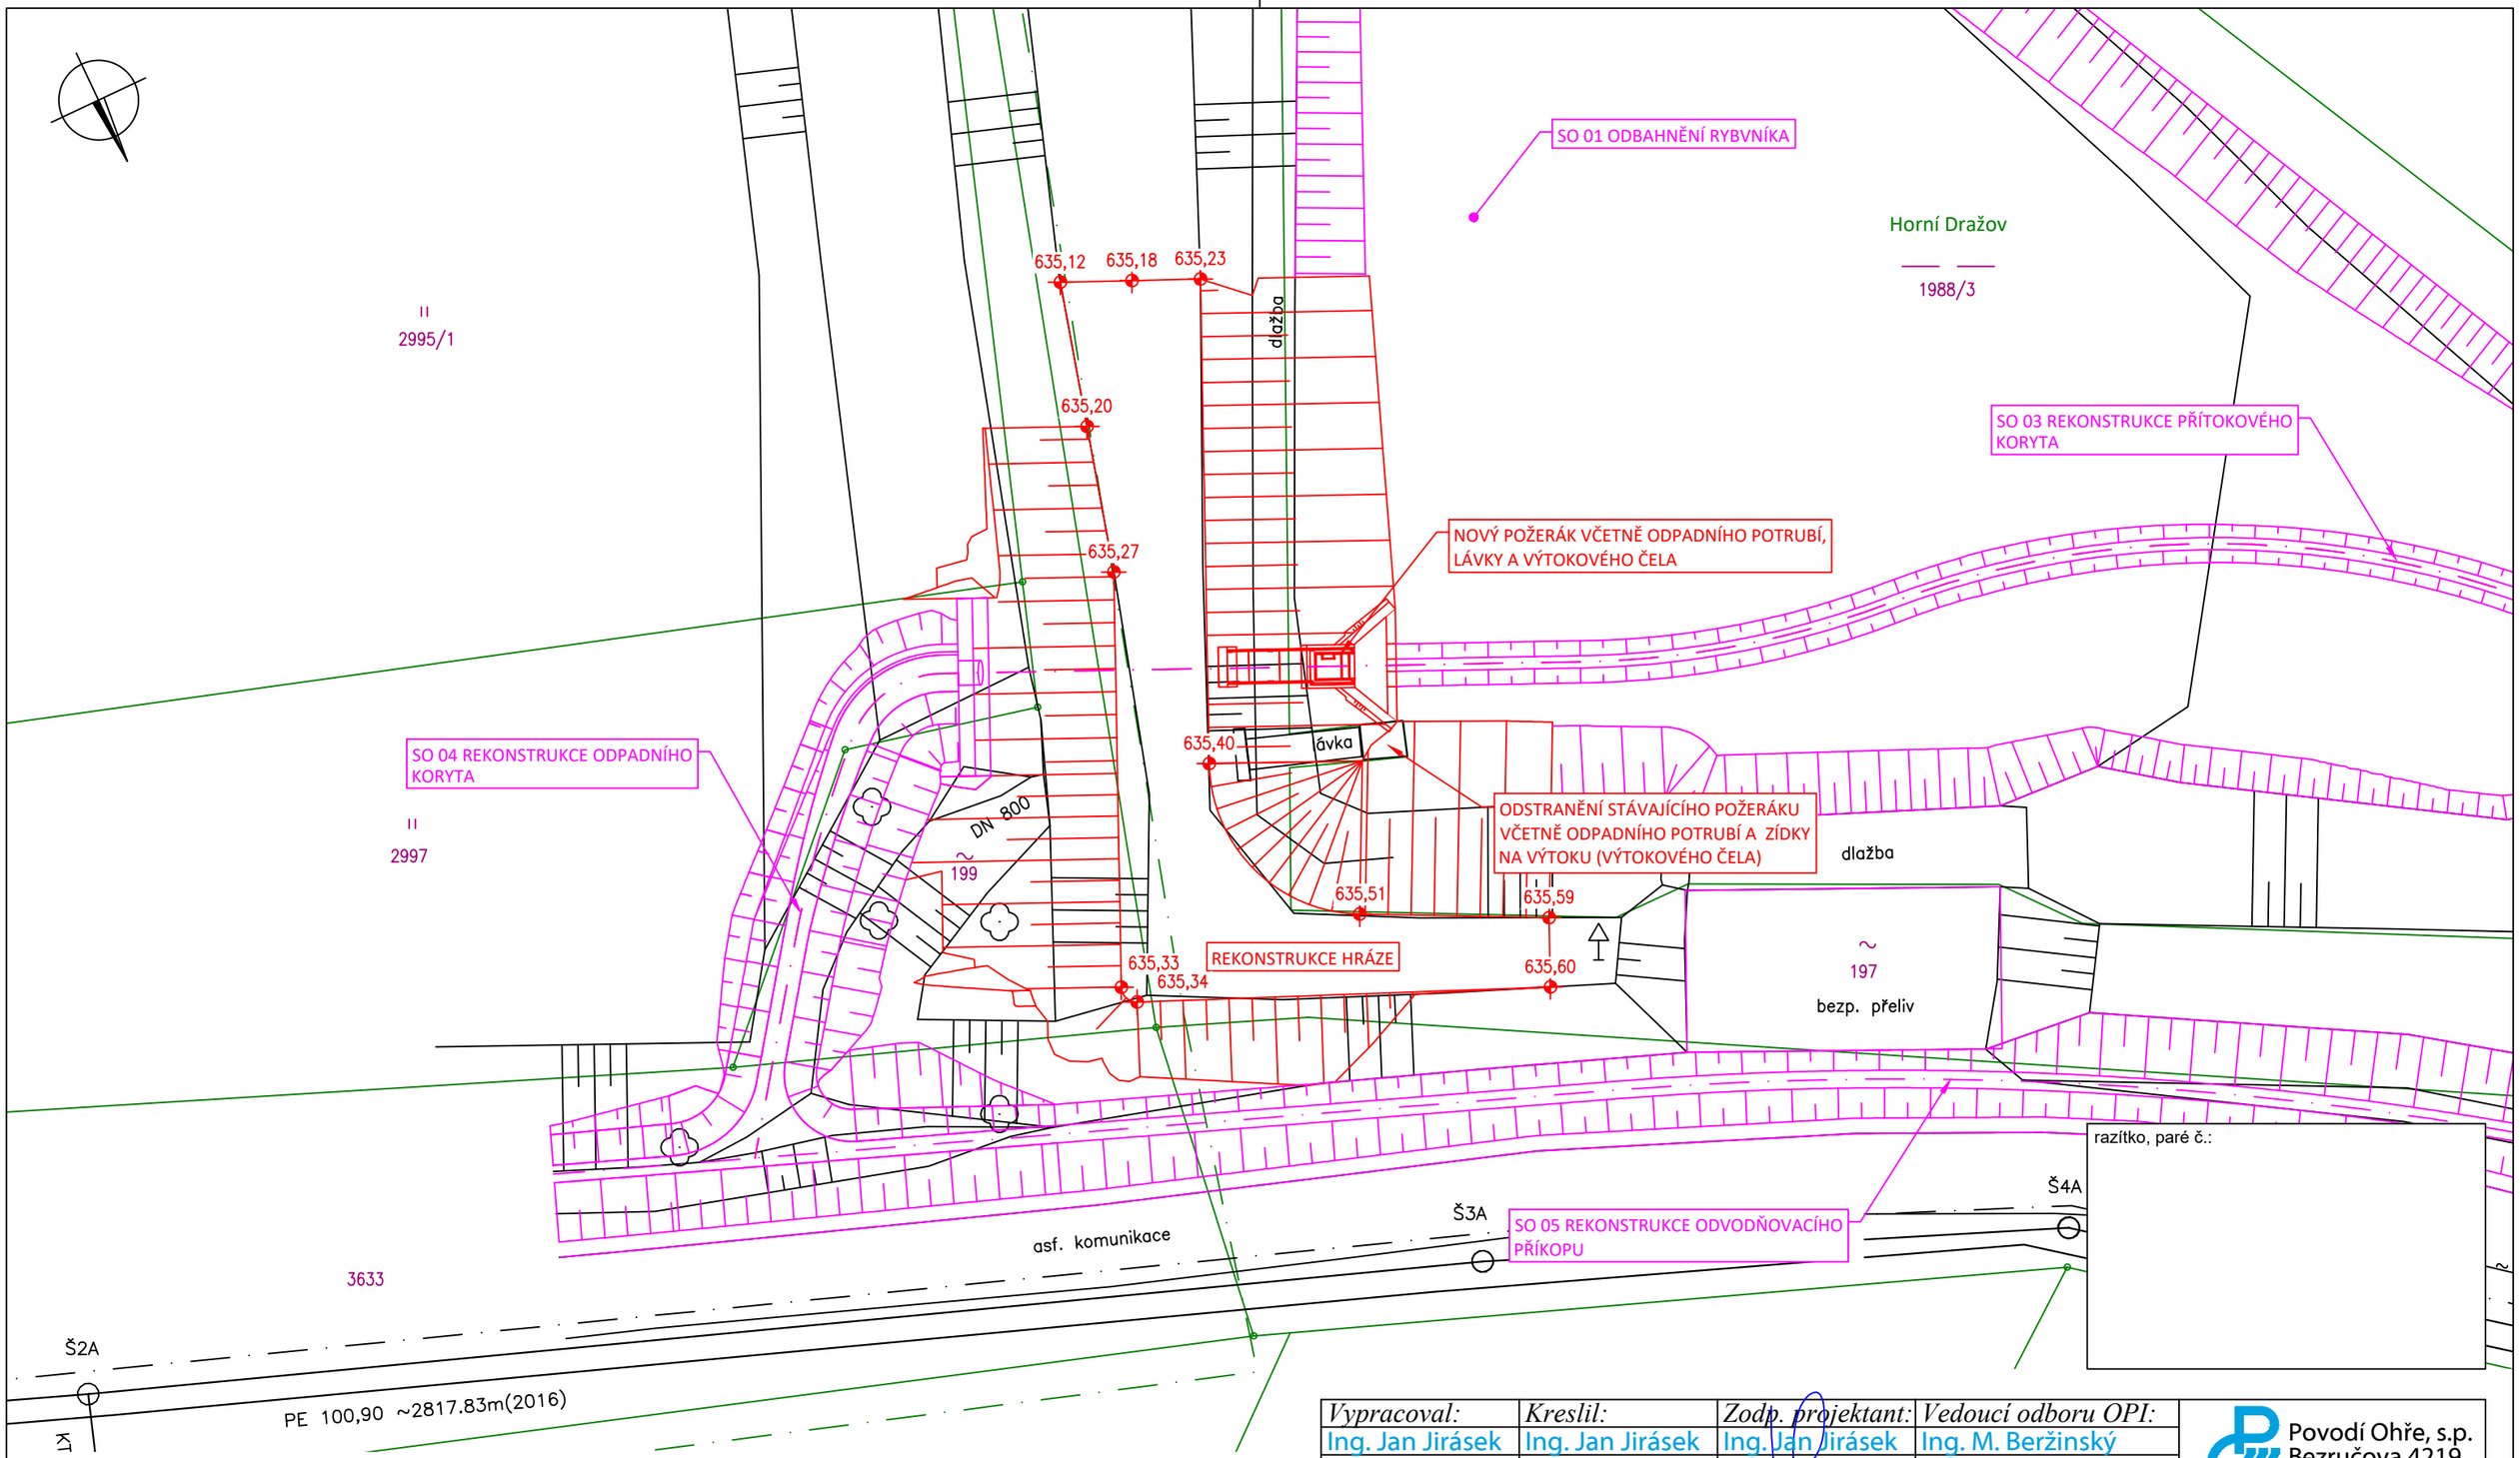

LEGENDA

Liniové prvky:

- Geodetické zaměření
- SO 02 - Rce požerákové výpusti
- Ostatní SO 1 a 3-6
- Elektro výtlačného řadu
- Gravitační a výtlačný kanalizační řad

Katastr nemovitostí:

- Hranice parcel stávající
- Vnitřní kresba ("slučka")
- Hranice ochranného pásma vodního zdroje - nádrž Stanovice
- Vodní tok
- 1988/3 Parcelní číslo

Bodové prvky:

- Listnaté dřeviny

Vypracoval:	Kreslil:	Zodp. projektant:	Vedoucí odboru OPI:
Ing. Jan Jirásek	Ing. Jan Jirásek	Ing. Jan Jirásek	Ing. M. Beržinský
Kraj: Karlovarský		PÚ: Karlovy Vary	
Stavebník: Povodí Ohře, s. p., Bezručova 4219, 430 03 Chomutov			

Povodí Ohře, s.p.
Bezručova 4219
Chomutov

MVN Horní Dražov - funkční objekty

SO 02 - Rekonstrukce požerákové výpusti
Situace stavby

Formát:	420x297
Datum:	04/2022
Účel:	DSP/DPS
Číslo akce:	502 827
Arch.č.	KV-07/2019
Měřítko:	1:200
č.výkr.	D.2.1

souřad. systém S-JTSK, výškový systém Bpv