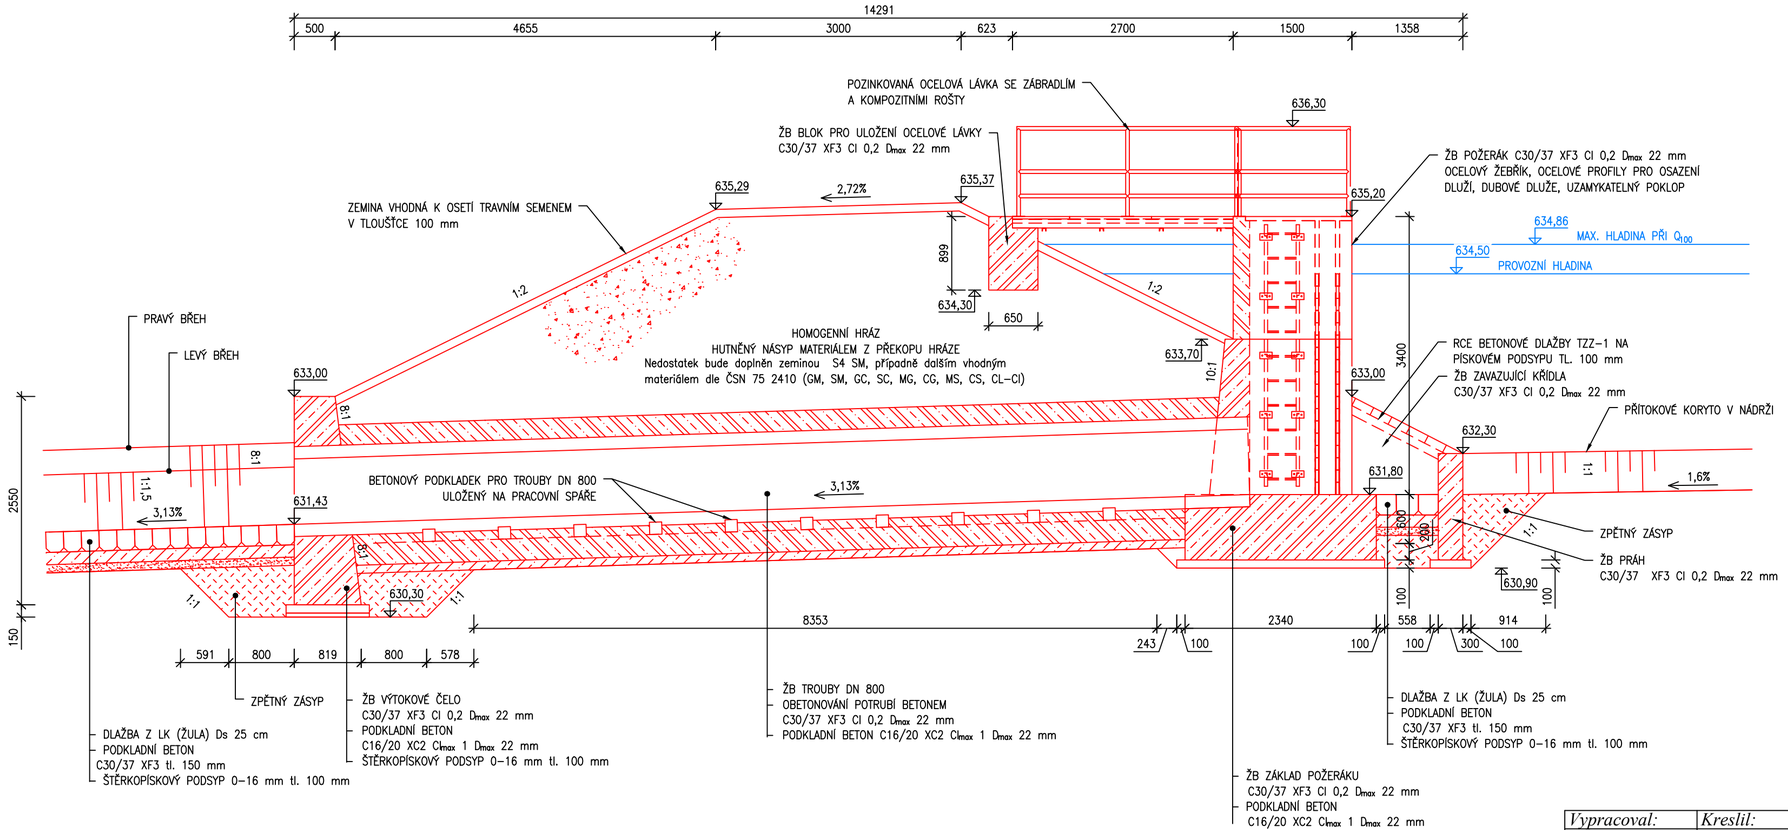

razítko, paré č.:

Vypracoval:	Kreslil:	Zodp. projektant:	Vedoucí odboru OPI:
Ing. Jan Jirásek	Ing. Jan Jirásek	Ing. Jan Jirásek	Ing. M. Beržinský
Kraj: Karlovarský		PÚ: Karlovy Vary	
Stavebník: Povodí Ohře, s. p., Bezručova 4219, 430 03 Chomutov			

Povodí Ohře, s.p.
Bezručova 4219
Chomutov

MVN Horní Dražov - funkční objekty

SO 02 - Rekonstrukce požerákové výpusti
Podélný profil požeráku a odpadního potrubí

Formát:	630x297
Datum:	04/2022
Účel:	DSP/DPS
Číslo akce:	502 827
Arch.č.	KV-07/2019
Měřítko: 1:50	č.výkr. D.2.5

souřad. systém S-JTSK, výškový systém Bpv