



Pomáhat a chránit

POLICIE ČESKÉ REPUBLIKY  
Krajské ředitelství policie Karlovarského kraje  
Územní odbor Karlovy Vary  
Dopravní inspektorát



Č.j.: KRPK-46905-2/ČJ-2022-190306

Karlovy Vary 27. června 2022

Povodí Ohře  
Bezručova 4219  
430 03 Chomutov

Povodí Ohře, státní podnik	
podnikové ředitelství	50
Došlo: 07. 07. 2022	
Pořadové číslo:	
Počet listů: 1	Počet příloh listů: 5
	Čas: /

PRŮPIS  
Výtisk č. 1  
Počet listů: 1  
Přílohy: 1/5

**Dražov místní komunikace /MK/- návrh dopravního značení – přechodná úprava silničního provozu – 2x A22 + E13 „Jiné nebezpečí + výjezd vozidel stavby“ – žádost o stanovisko**

K č.j.:

Žadatel: Ing. Jan Jirásek

Policie ČR, Dopravní inspektorát v Karlových Varech (dále jen „DI K. Vary“) jako dotčený orgán dle ust. § 77 odst. (2) písm. b) a v souladu s ust. § 77 odst. (3) zákona č. 361/2000 Sb., o provozu na pozemních komunikacích a o změnách některých zákonů, ve znění pozdějších předpisů, posoudil Vaší žádost doručenou dne 30.5.2022 o vyjádření k návrhu stanovení přechodné úpravy provozu (k návrhu dopravního značení) na MK Horní Dražov – Dolní Dražov.

DI K. Vary **s o u h l a s í s návrhem stanovení přechodné úpravy provozu** (s návrhem dopravního značení) na MK Horní Dražov – Dolní Dražov, (viz. přílohy žádosti) z důvodu oprav stavidlového objektu u komunikace.

**Dopravní značení bude osazeno pouze na dobu nezbytně nutnou** a to plně v souladu s ust. § 78 odst. (3) zákona č. 361/2000 Sb., o provozu na pozemních komunikacích a o změnách některých zákonů, ve znění pozdějších předpisů.

**Na komunikaci bude osazena 2x DZ A22 + E13.**

Policie České republiky, jakožto dotčený orgán při stanovení přechodné úpravy provozu na pozemních komunikacích a užití zařízení pro provozní informace, **s předloženým návrhem souhlasí, neboť tento odpovídá obecným požadavkům na bezpečnost a plynulost provozu na pozemních komunikacích.**

Vyřizuje: por. Bc. Pavel PÍSAŘÍK  
komisař



npor. Mgr. Petr MAREŠ  
vedoucí DI



POH 0083710

www.policie.cz

Rolavská 386/4  
360 17 KARLOVY VARY  
Tel.: +420 974 366 403  
Email: kv.ding@pcr.cz

Váš dopis zn.:  
Ze dne:  
Naše zn.: POH/28180/2022

Vyřizuje: Ing. Jan Jirásek  
Tel.: 474 636 271  
Mobil: 723 627 918  
E-mail: jirasek@poh.cz

Datum: 26.5.2022

Kontaktní  
adresa: Povodí Ohře, státní podnik, podnikové ředitelství, Bezručova 4219, 430 03 Chomutov

POLICIE ČESKÉ REPUBLIKY	
Krajské ředitelství policie Karlovarského kraje	
dopravní inspektorát Karlovy Vary	
Došlo:	30 -05- 2022
KRPK-46905-1/j-2022-190306	
Počet listů:	5

Policie České republiky  
KŘP Karlovarského kraje  
Dopravní inspektorát  
Rolavská 386  
360 17 Karlovy Vary

Vážení,

obracíme se na Vás s žádostí o vyjádření k návrhu dopravně inženýrského opatření (DIO) pro plánovanou stavbu **MVN Dražov Horní – oprava stavidlového objektu**. Stavba se nachází v k. ú. Dražov v obvodu stejnojmenné části obce Stanovice na st. p. č. 197 a 199 a p. p. č. 1988/3.

Projektová dokumentace stavby řeší celkovou opravu rybníka a zahrnuje opravu požerákové výpusti včetně odpadního potrubí, opravu přítokového a odpadního koryta, opravu hráze v úseku nad odpadním potrubím a opravu odvodňovacího příkopu mezi rybníkem a přilehlou komunikací. Součástí stavby je také odstranění sedimentu. Oprava je rozdělena do 6 stavebních objektů podle druhu a charakteru prováděných prací.

Stavební práce budou prováděny v sousedství místní asfaltové komunikace šířky 2,5 m spojující Horní Dražov s Dražovem Dolním; jedná se o části obce Stanovice. Vzhledem k nízkému dopravnímu vyžití komunikace je navrženo jednoduché dopravní opatření spočívající v instalaci 2 dopravních značek (DZ) A15 doplněných informativní značkou E13 s textem „Výjezd vozidel stavby“. Umístění DZ je navrženo v obou směrech ve vzdálenosti cca 13 m před začátkem stavby, resp. zařízení staveniště. Předpokládaná délka přechodné úpravy dopravního značení se shoduje s délkou stavby a činí 4 měsíce.

V případě potřeby doplnění údajů o stavbě či zajištění místního šetření jsme plně k dispozici.

Děkujeme za rychlé vyřízení a jsme s pozdravem

Ing. Jan Jirásek  
projektant, Odbor plánování investic  
oddělení projekce



PČA DI K.VARY DNE 27-06-2022

PŘÍLOHA K ČJ:  
LIST: 2.5



por. Bc. Pavel Pisařík  
komisař DI PČR K. Vary

Povodí Ohře, státní podnik

Bezručova 4219 tel 474 636 111  
Chomutov 430 03 fax 474 624 200

IČ 70889988  
DIČ CZ70889988



Bankovní spojení

KB, a.s., Chomutov, č.ú. 9137441/0100  
ČS, a.s., Chomutov, č.ú. 3930932/0800

Zapsán v obchodním rejstříku u Krajského soudu v Ústí nad Labem v oddílu A, vložka č. 13052

**Přílohy:**

- C.1 Přehledná situace stavby
- C.2<sup>1</sup> Koordinační situace stavby
- C.3<sup>4</sup> Dopravně inženýrské opatření
- 4. Fotodokumentace

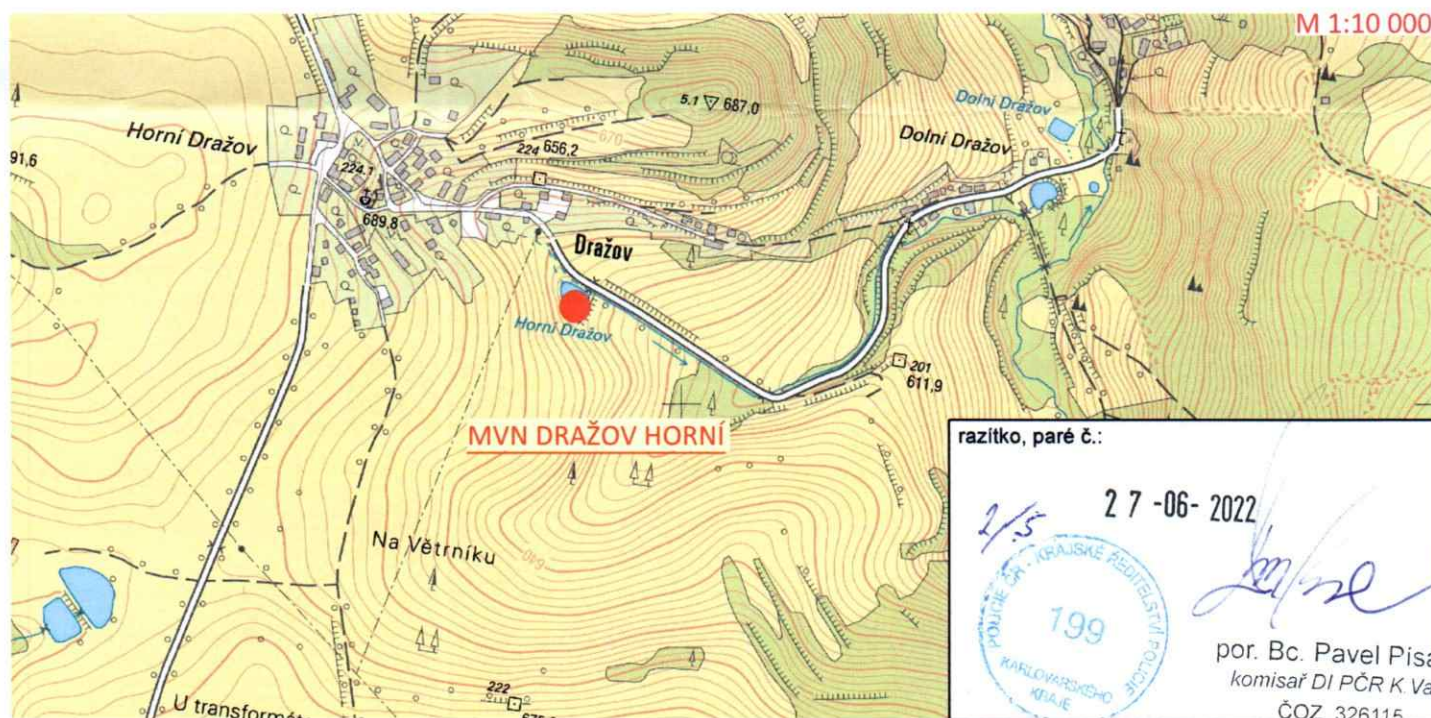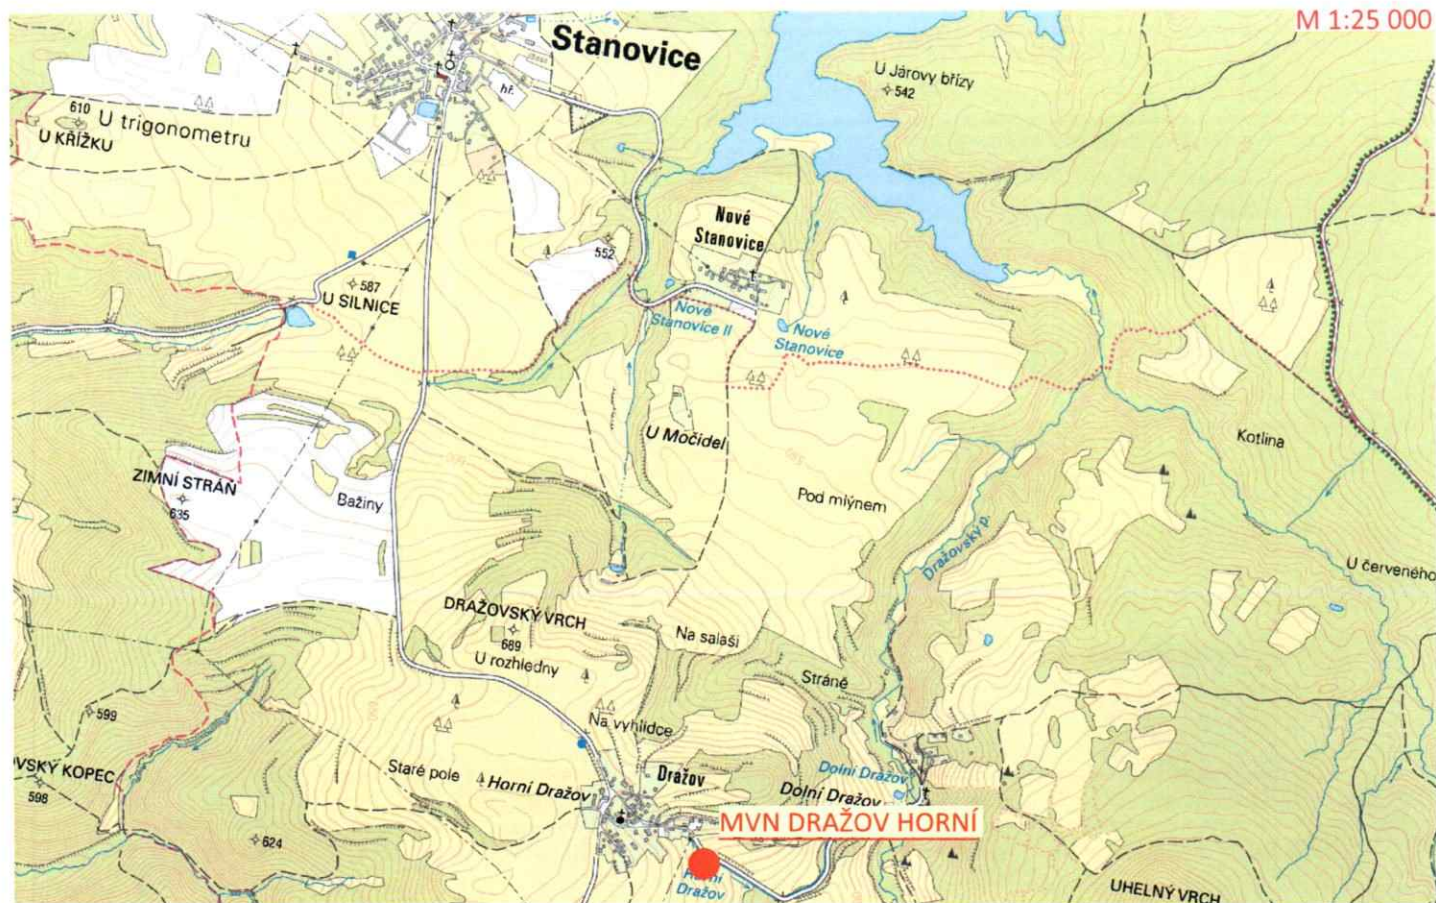

razítko, paré č.:



27-06-2022

por. Bc. Pavel Pisařík  
komisař DI PČR K Vary  
ČOZ 326115

Vypracoval:	Kreslil:	Zodp. projektant:	Vedoucí odboru OPI:
Inq. Jan Jirásek	Inq. Jan Jirásek	Inq. Jan Jirásek	Inq. M. Beržinský

Kraj: Karlovarský	PU: Karlovy Vary
Stavebník: Povodí Ohře, s. p., Bezručova 4219, 430 03 Chomutov	



Povodí Ohře, s.p.  
Bezručova 4219  
Chomutov

Formát:	210x297
Datum:	04/2022
Účel:	DSP/DPS
Číslo akce:	102 162
Arch.č.	KV-07/2019

Měřítko:	č. výkr.
1:10 000	C.1

## MVN Dražov Horní - oprava stavidlového objektu

Přehledná situace

souřad. systém S-JTSK, výškový systém Bpv

## FOTODOKUMENTACE



Foto č. 1: Pohled na příjezdovou komunikaci z hráze rybníka ve směru Horního Dražova.



2.7.06-2022

Foto č. 2: Pohled na příjezdovou komunikaci z bezpečnostního přelivu ve směru Horního Dražova.

por. Bc. Pavel Písařík  
komisář DI PČR K. Vary  
ČOZ 326115





Foto č. 3: Pohled na příjezdovou komunikaci a rybník ve směru Dolního Dražova.