


Dyjsko-mlýnský náhon, ř.km 0,092 – 2,240

Hrabětice, oprava hrází

Přehledná situace

M 1 : 15000

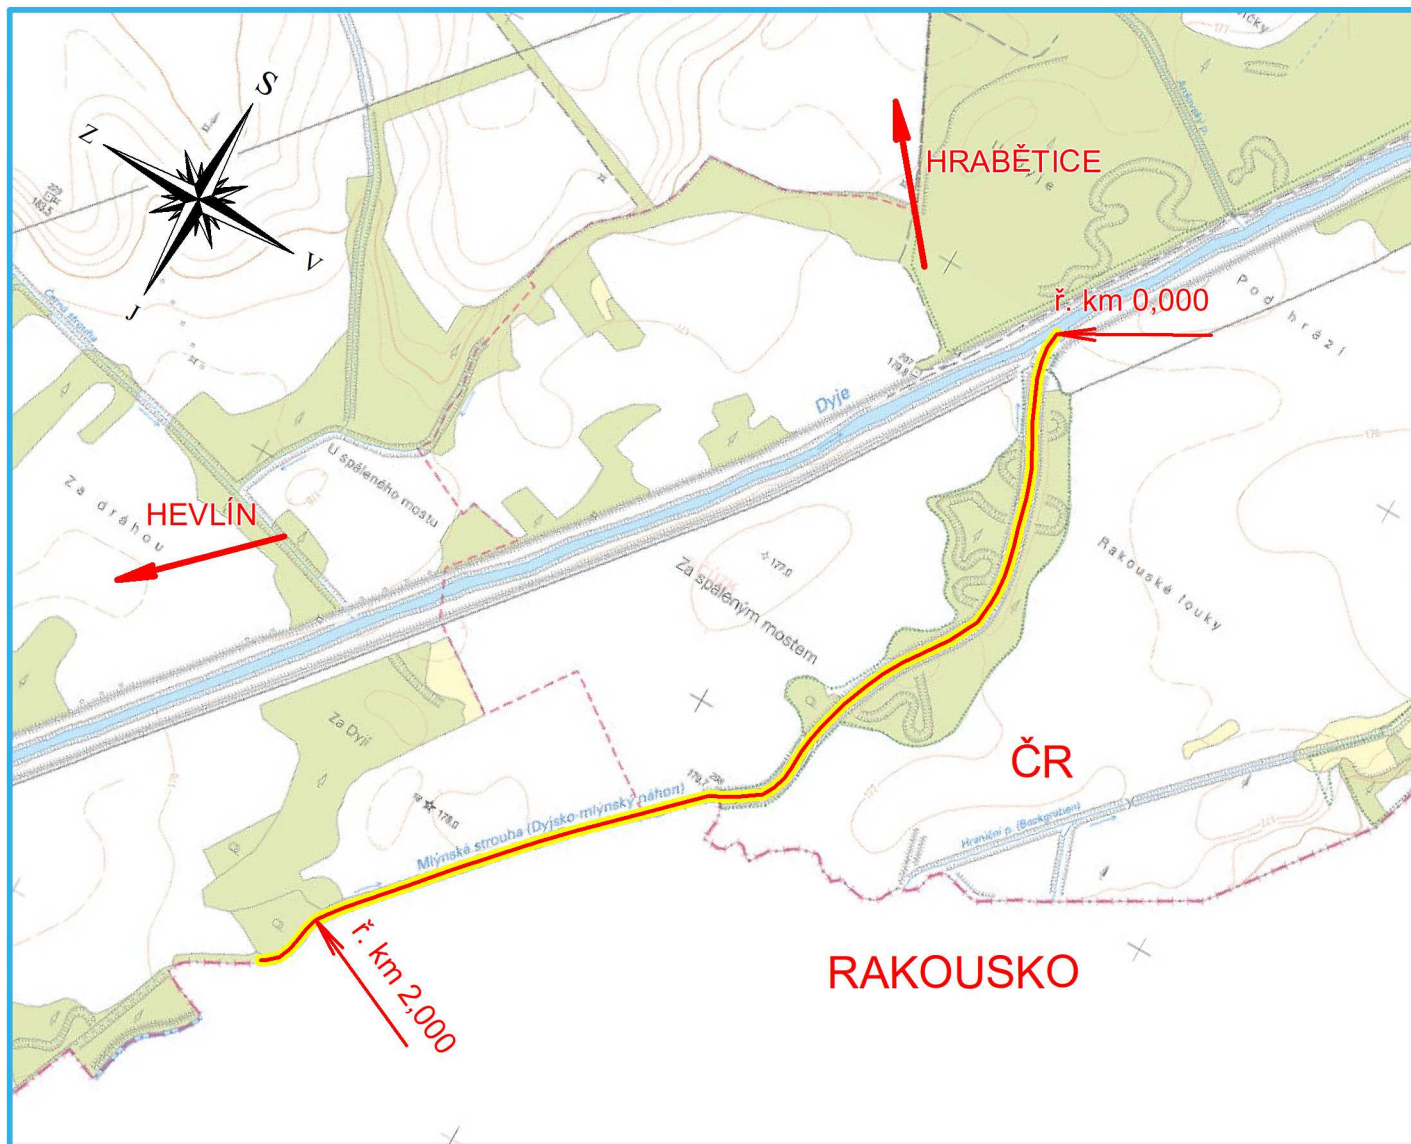

 ZÁJMOVÁ LOKALITA

Polohopisný systém: S-JTSK Výškopisný systém: B.p.v.

Vedoucí projektant:	Kreslil:	Archivační č.:	24086-13XT-PM	 REGIOPROJEKT BRNO <small>Projektová a inženýrská činnost v oboru stavby vodního, lesního hospodářství a krajinného inženýrství U Svítavy 2, 618 00 Brno IČ: 00220078 tel.: 606 033 120</small>	
Ing. Petr Marčák	Ing. Martin Pikna 	Stupeň PD:	DPS		
Stavebník: Povodí Moravy, s.p.		Datum:	04/2025		
		Formát:	1 x A4		
K.ú.: Hrabětice, Hevlín		Kraj:	Jihomoravský	Zodp. projektant:	Ing. Petr Marčák
Název akce / stavebního objektu: <div>Dyjsko-mlýnský náhon, ř.km 0,092 – 2,240</div> <div>Hrabětice, oprava hrází</div>					
Obsah: <div>Přehledná situace</div>				Měřítko:	Výkres číslo:
				1 : 15000	C.1.b