

Dyjsko-mlýnský náhon, ř.km 0,092 – 2,240



Příčné profily LB hráze v ose koruny

M 1 : 100/100







V RÁMCI DOSYPU KORUNY HRÁZE A FINÁLNÍ
ÚPRAVY BUDE NÁVODNÍ A VZDUŠNÝ SVAH HRÁZE
PLYNULE NAVÁZÁN NA SKLON STÁVAJÍCÍCH NS A VS
A OKOLNÍ TERÉN, TAK ABY NEVZNIKALA BEZODTOKÁ
MÍSTA A SKLON SVAHŮ BYL PLYNULÝ.

Polohopisný systém:


Výškopisný systém: B.p.v

Vedoucí projektant:	Kreslil:	Archivační č.:	24086-13XT-PM	 REGIOPROJEKT BRNO <small>Projektová a inženýrská činnost v oboru stavby vodního, lesního hospodářství a krajinného inženýrství U Svitavy 2, 618 00 Brno IČ: 00220078 tel.: 606 033 120</small>
Ing. Petr Marčák	Ing. Martin Pikna 	Stupeň PD:	DPS	
Stavebník: Povodí Moravy, s.p.		Datum:	04/2025	
		Formát:	2 x A4	
K.ú.: Hrabětice, Hevlín		Kraj:	Jihomoravský	Zodp. projektant: Ing. Petr Marčák
Název akce / stavebního objektu: Dyjsko-mlýnský náhon, ř.km 0,092 – 2,240 Hrabětice, oprava hrází				
Obsah: Příčné profily LB hráze v ose koruny				Měřítko: 1 : 100/100
				Výkres číslo: D.1.1.2.2


LEGENDA

	Q10 z DYJE, ZÚ r. 2025
	STÁVAJÚCÍ TERÉN
	NÁVRHOVÝ STAV
	NÁSYP HRÁZE
	ROVNANINA Z L.K. HM. 20-500 kg/ks
	PODSYP Z DRCENÉHO KAMENIVA FR. 16/32 mm


PF 1 KM 0.0362

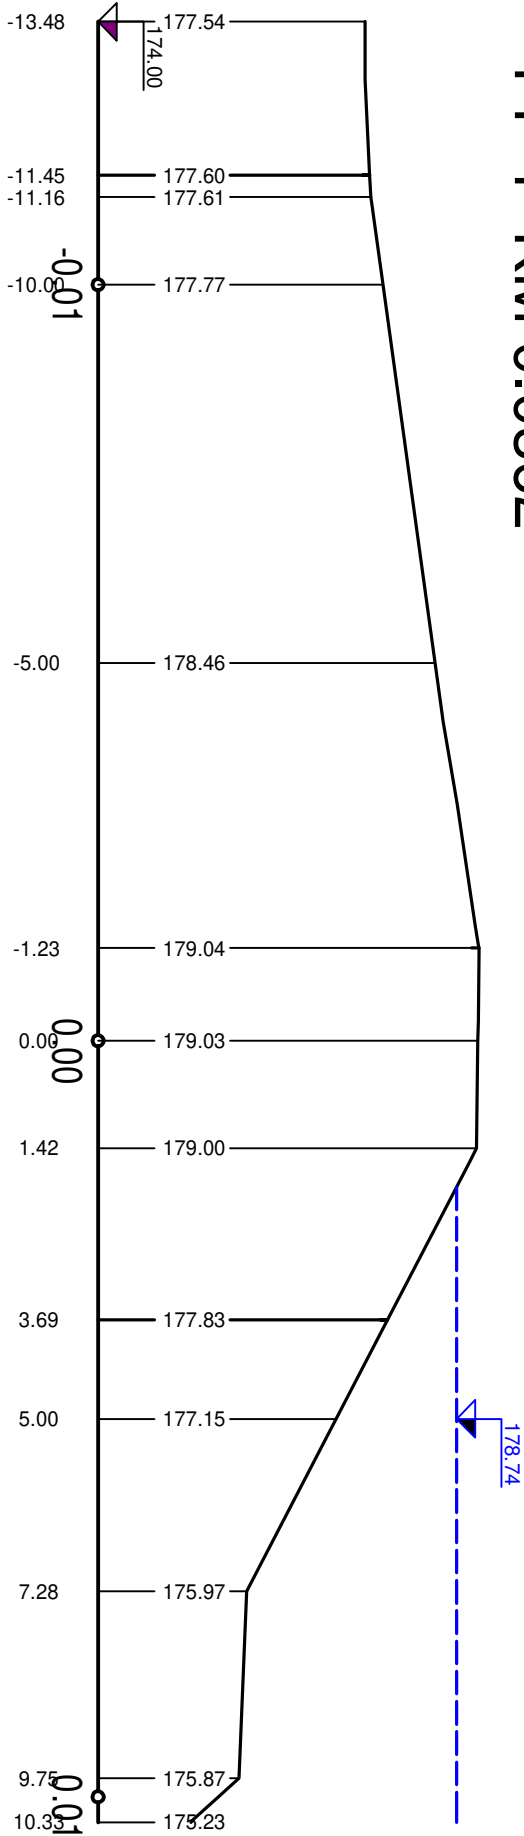


PF 2 KM 0.0440

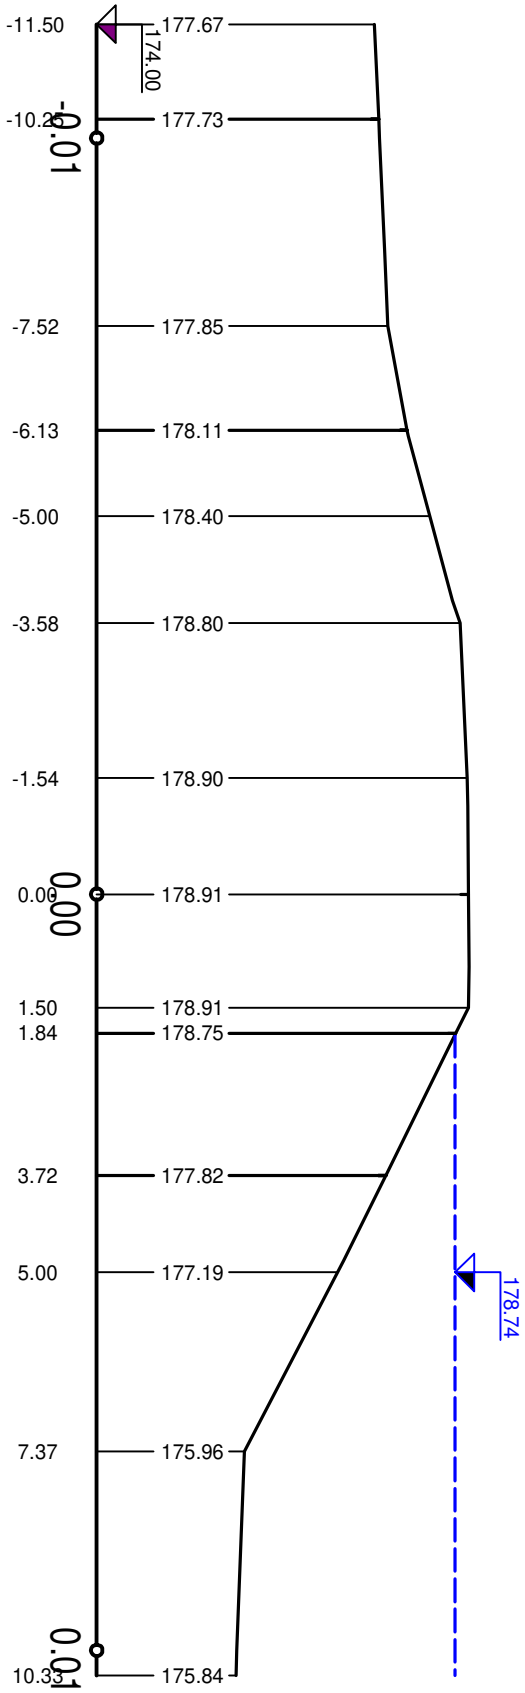


PF 3 KM 0.0532

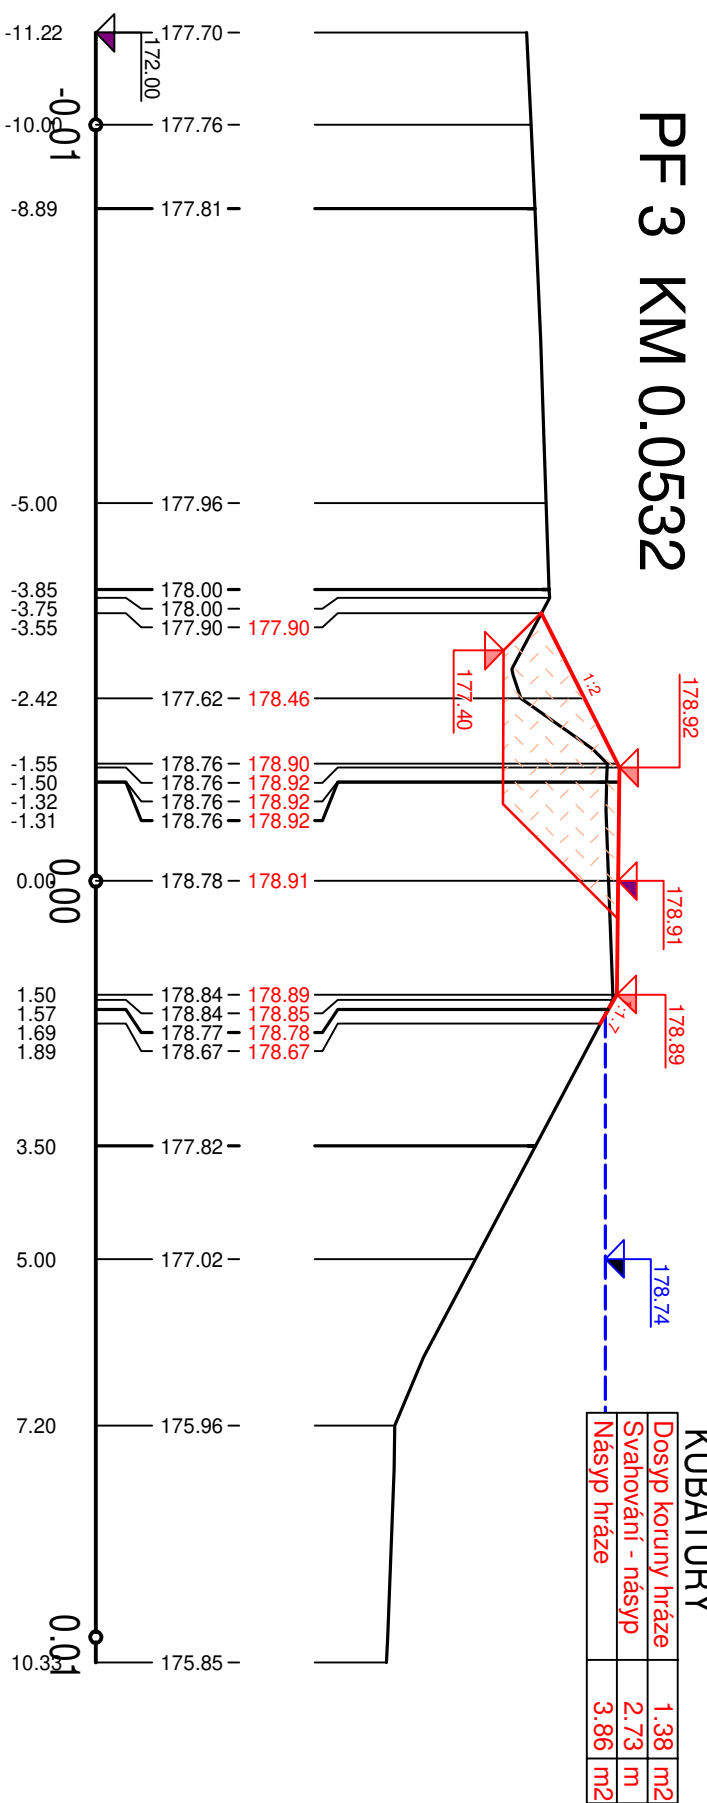

PF 4 KM 0.0700

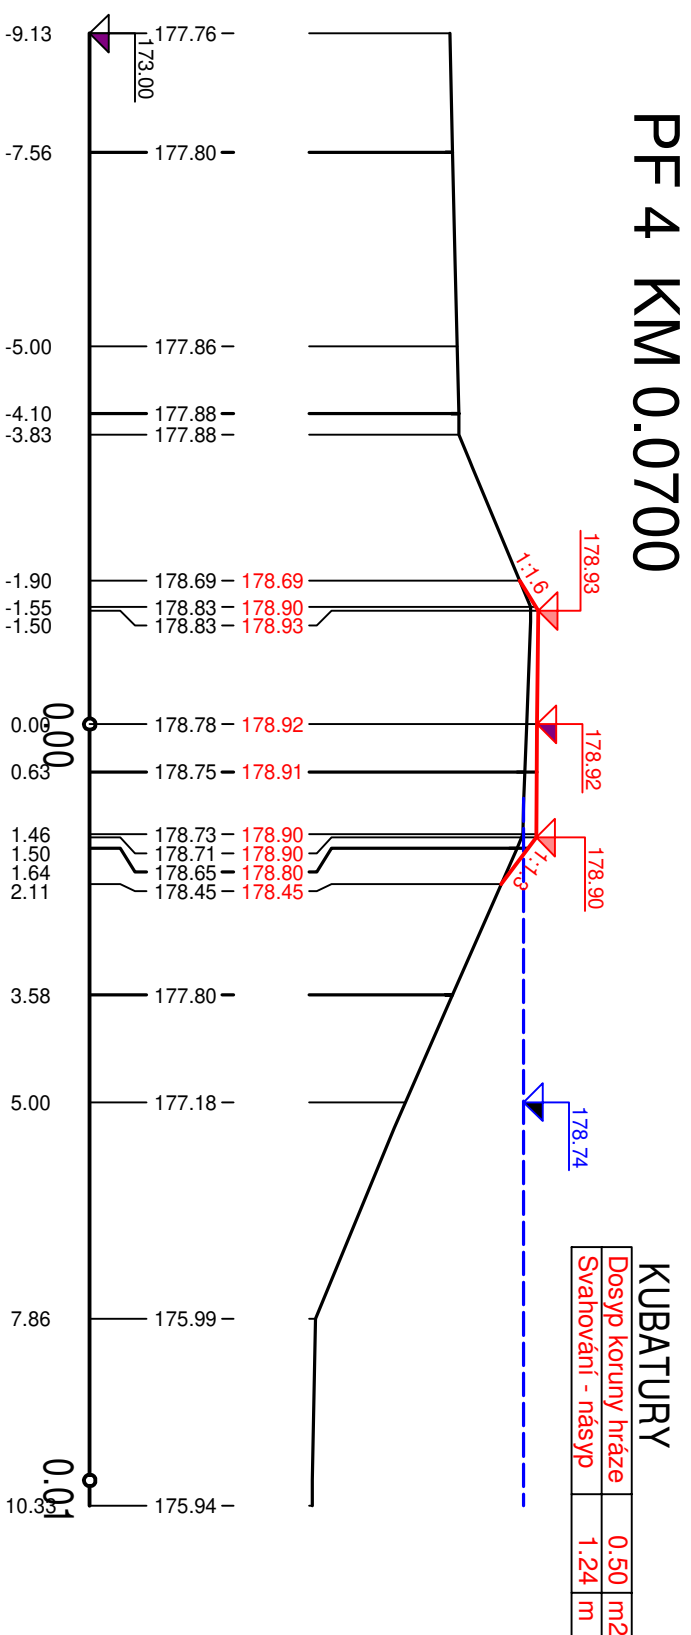

PF 5 KM 0.1262

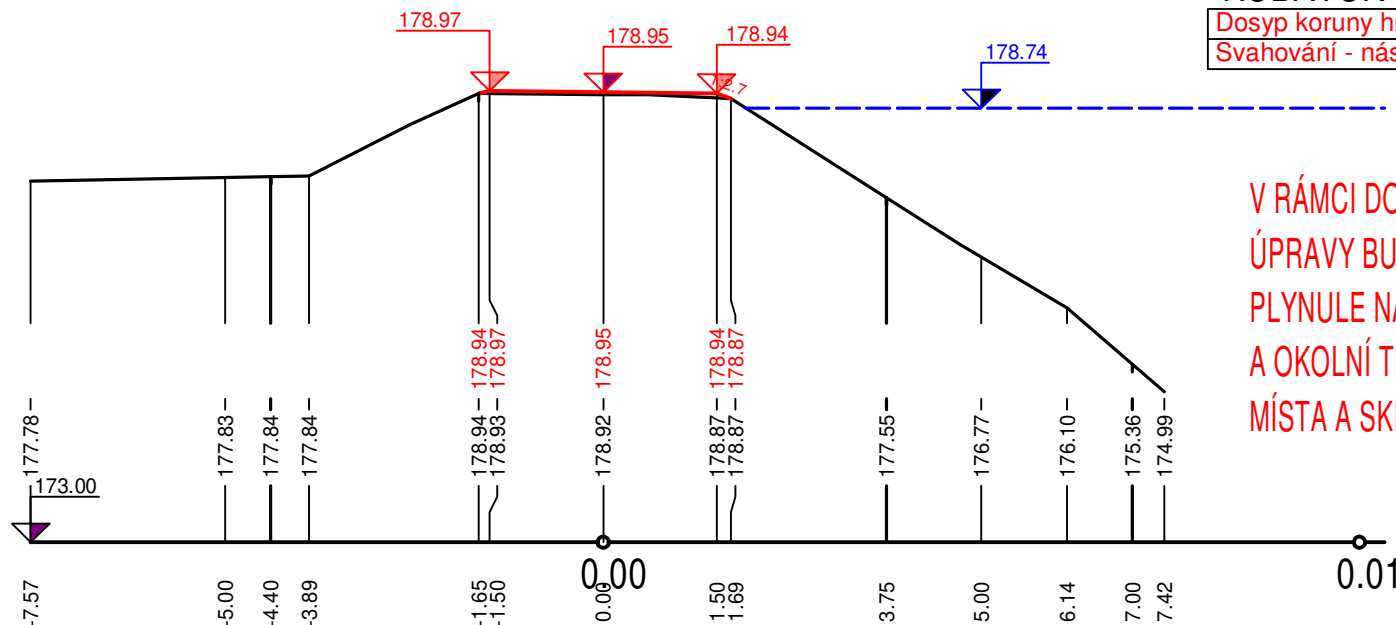


KUBATURY

Dosyp koruny hráze	0.11	m ²
Svahování - násyp	0.20	m

V RÁMCI DOSYPU KORUNY HRÁZE A FINÁLNÍ ÚPRAVY BUDE NÁVODNÍ A VZDUŠNÝ SVAH HRÁZE PLYNULE NAVÁZÁN NA SKLON STÁVAJÍCÍCH NS A VS A OKOLNÍ TERÉN, TAK ABY NEVZNIKALA BEZODTOKÁ MÍSTA A SKLON SVAHŮ BYL PLYNULÝ.


PF 6 KM 0.1837

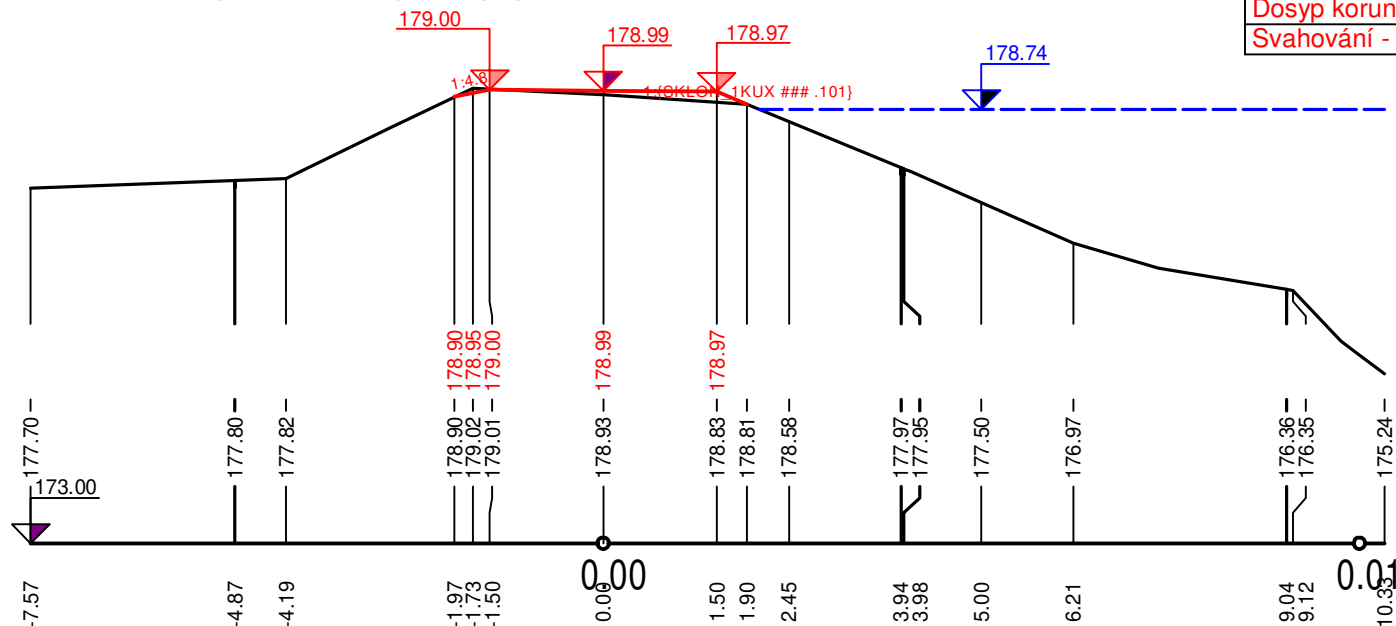

KUBATURY

Dosyp koruny hráze	0.20	m ²
Svahování - násyp	0.43	m


PF 7 KM 0.2529

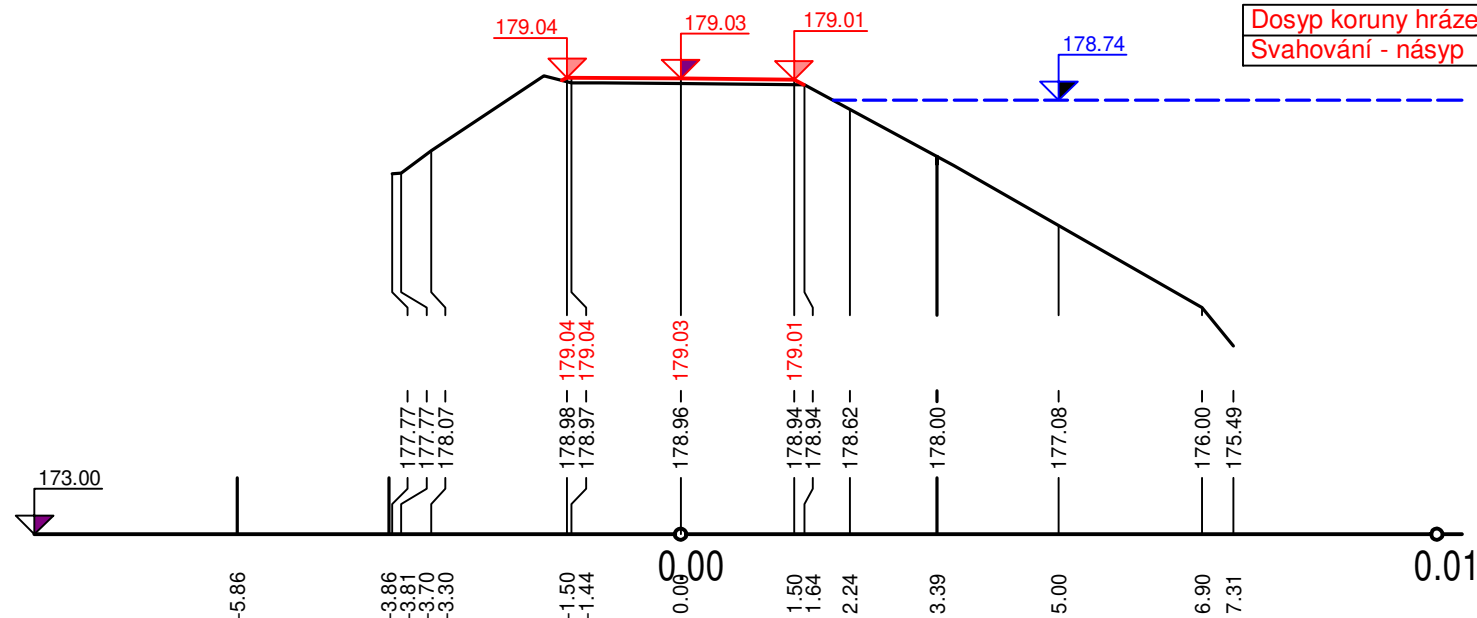

KUBATURY

Dosyp koruny hráze	0.21	m ²
Svahování - násyp	0.14	m


PF 8 KM 0.2641

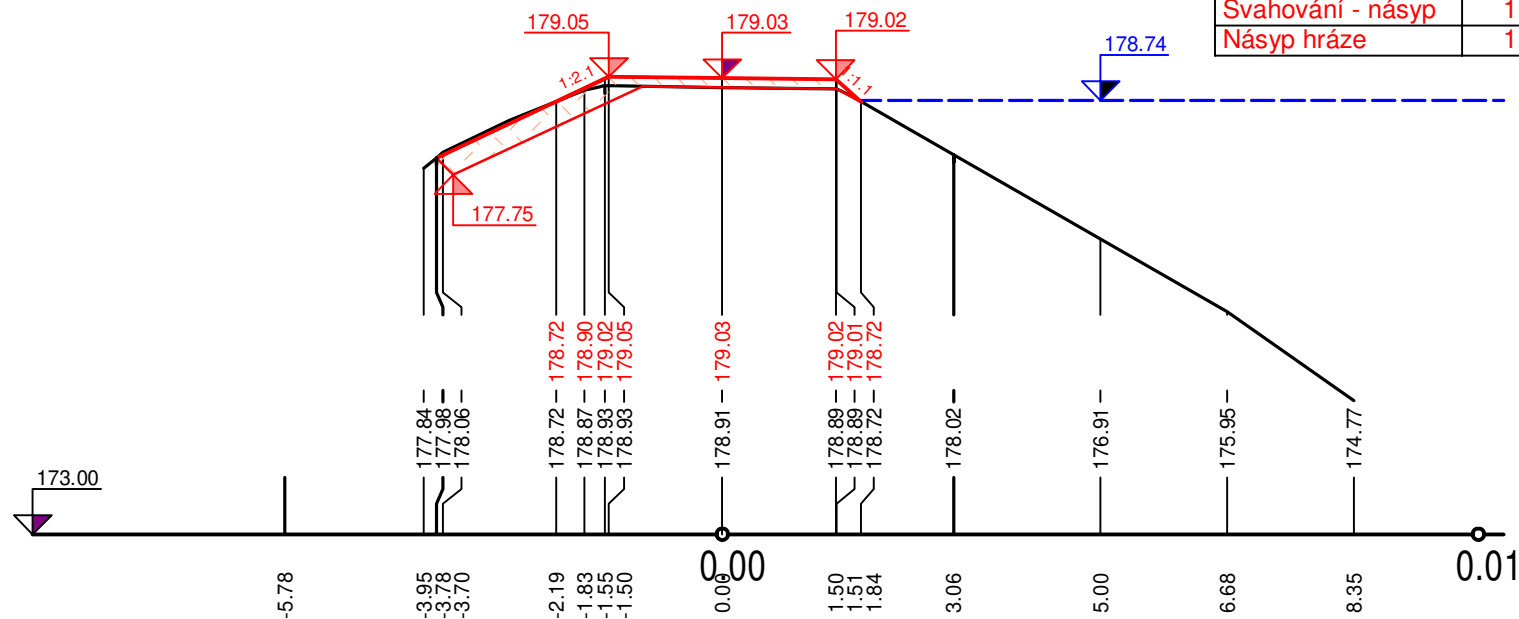

KUBATURY


Dosyp koruny hráze	0.41	m ²
Svahování - násyp	1.22	m
Násyp hráze	1.15	m ²

PF 9 KM 0.2795

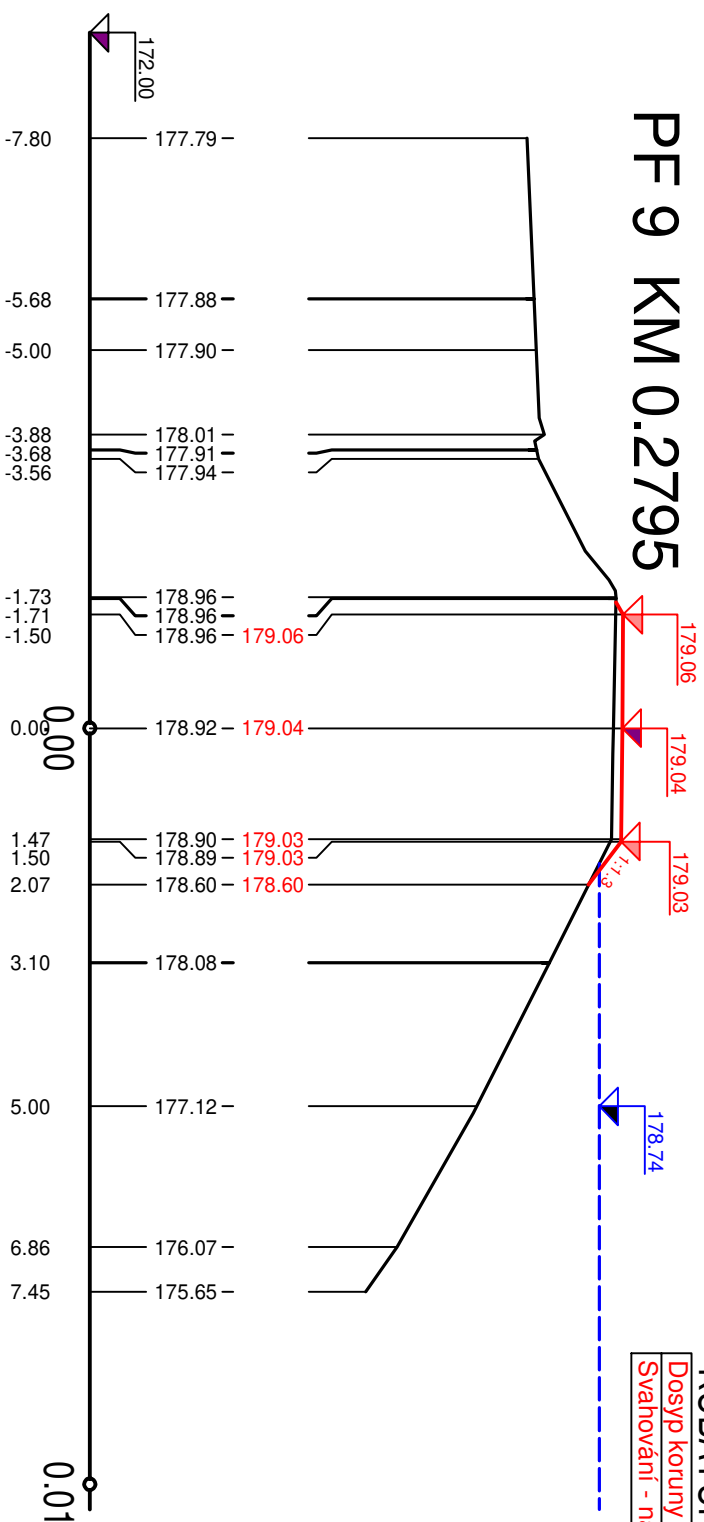


KUBATURY	
Dosyp koruny hráze	0.39 m ²
Svahování - násyp	0.71 m

PF 10 KM 0.4000

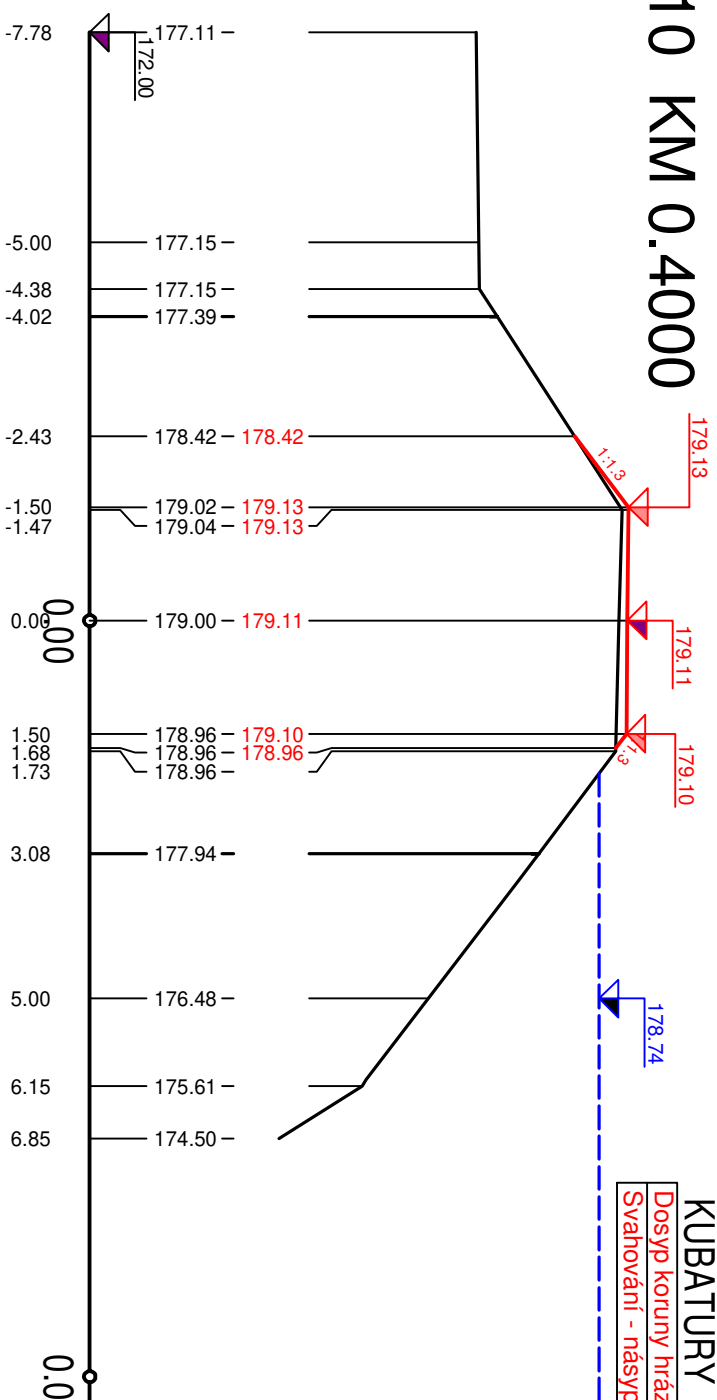

KUBATURY	
Dosyp koruny hráze	0.40 m ²
Svahování - násyp	1.40 m


PF 11 KM 0.4878

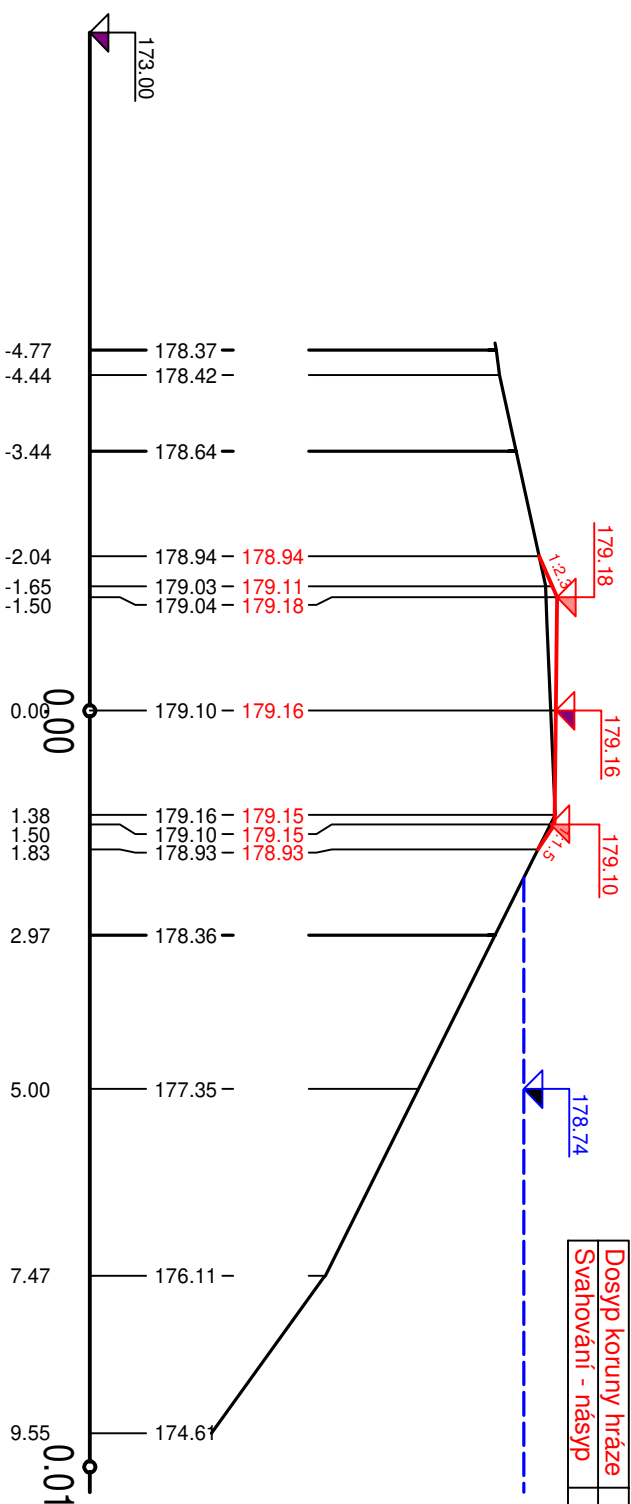

KUBATURY

Dosyp koruny hráze	0.24	m ²
Svahování - násyp	0.99	m


PF 12 KM 0.5749

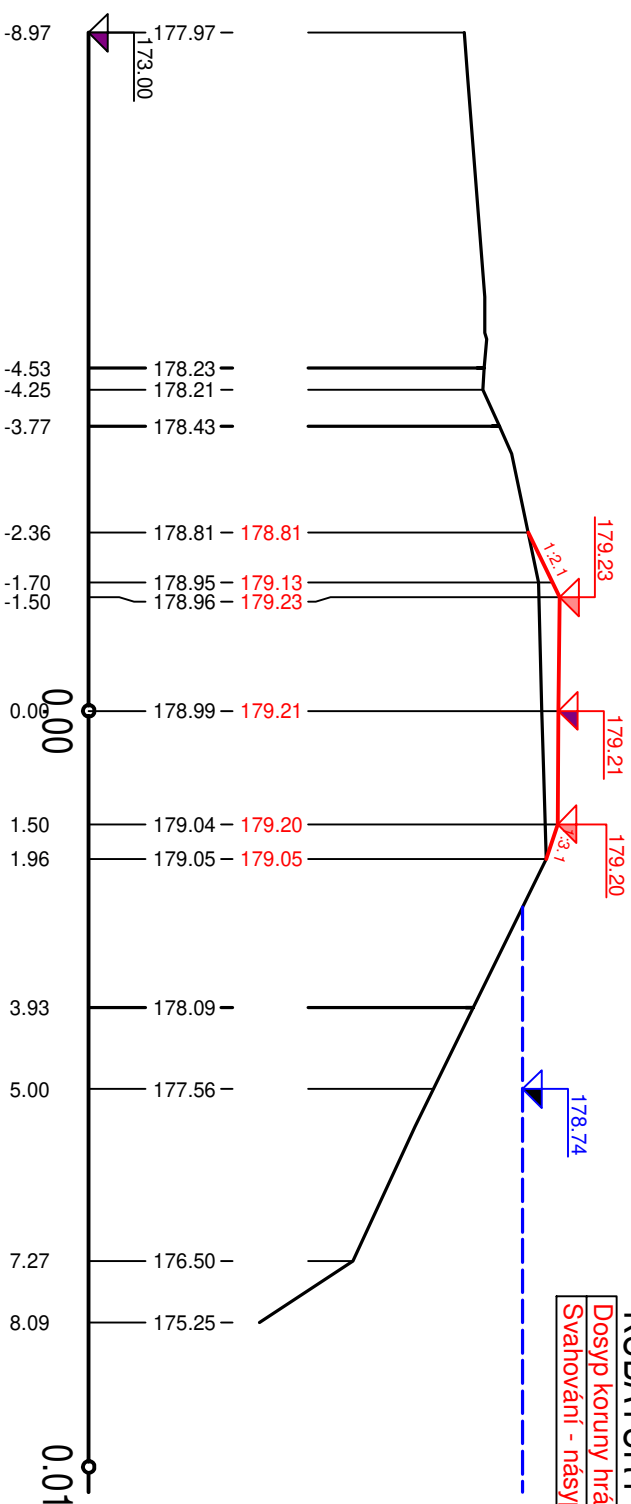

KUBATURY

Dosyp koruny hráze	0.80	m ²
Svahování - násyp	0.95	m


PF 13 KM 0.6380

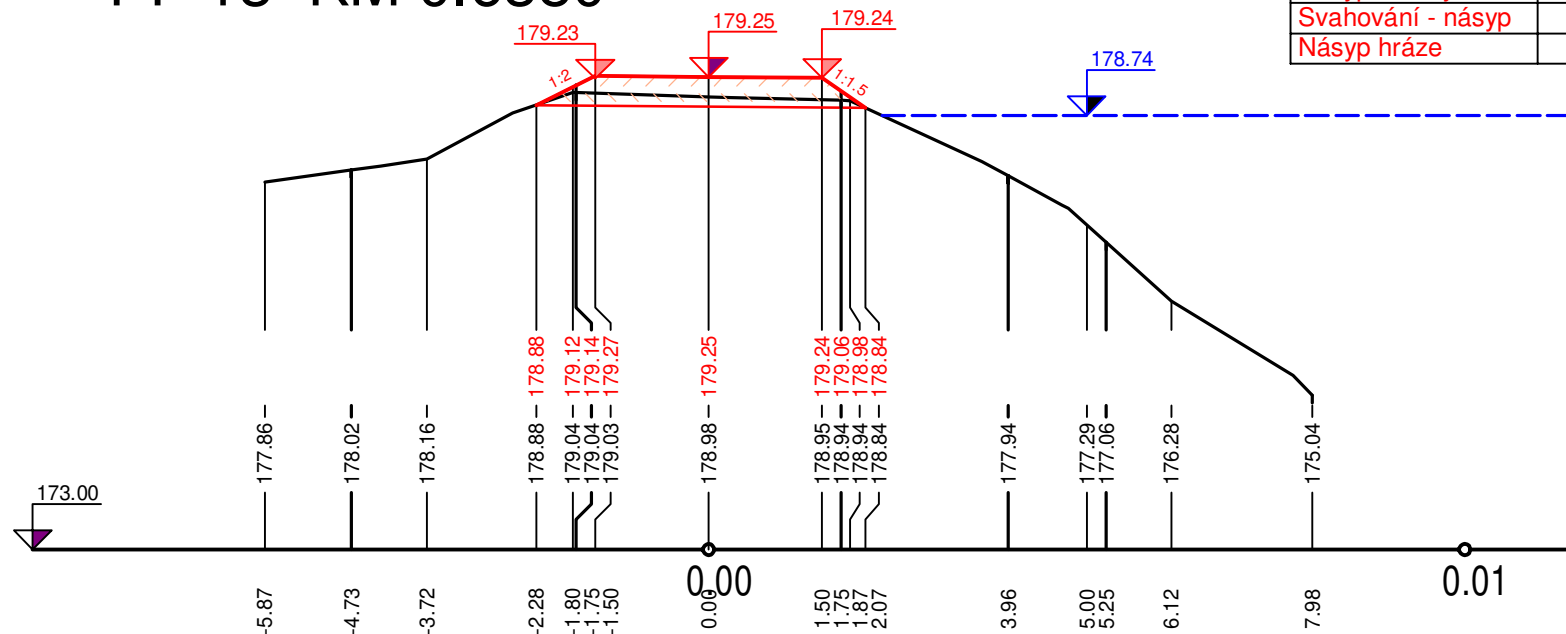

KUBATURY

Dosyp koruny hráze	0.92	m2
Svahování - násyp	1.57	m
Násyp hráze	1.43	m2


PF 14 KM 0.6428

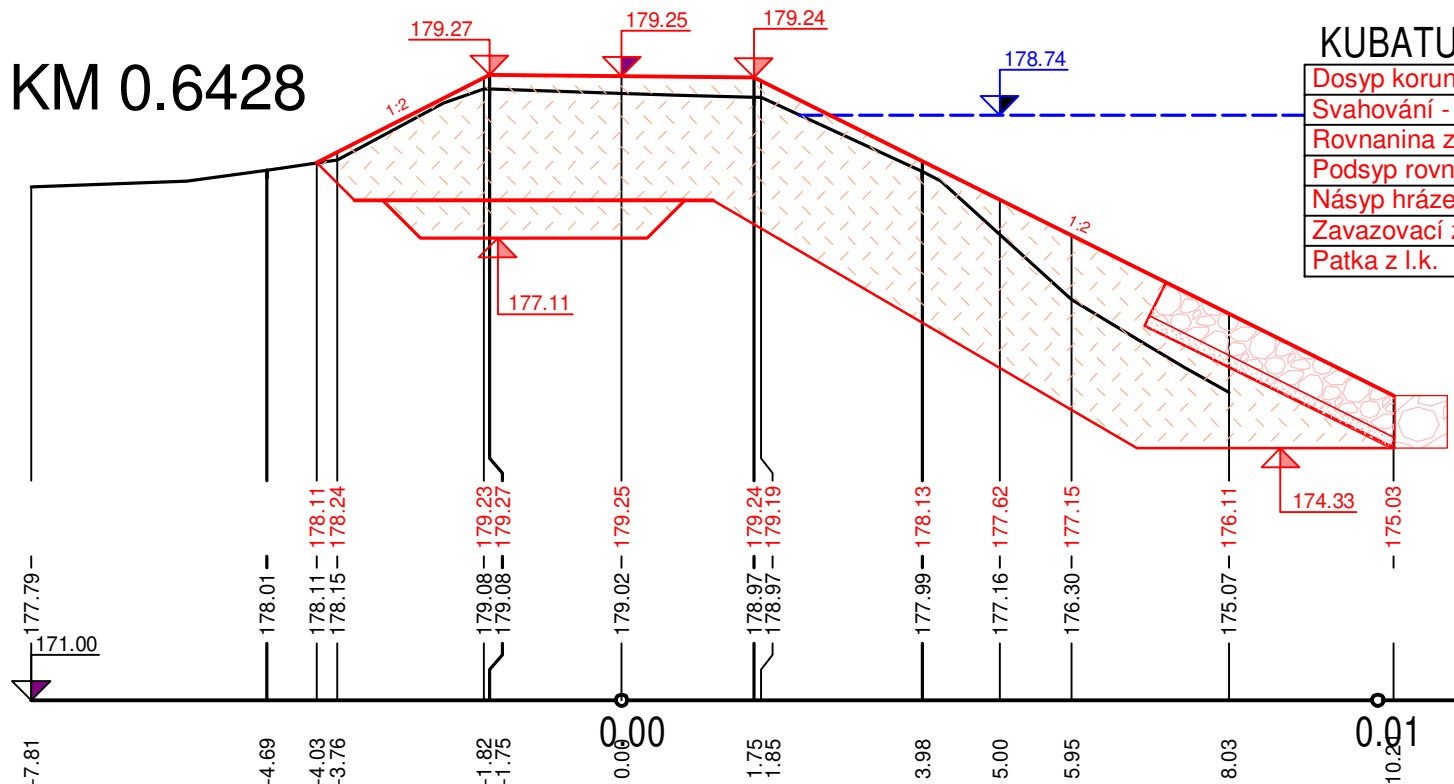

KUBATURY

Dosyp koruny hráze	5.47	m2
Svahování - násyp	12.00	m
Rovnanina z l.k.	1.75	m2
Podsyp rovnaniny	0.54	m2
Násyp hráze	22.19	m2
Zavazovací zámek	1.75	m2
Patka z l.k.	0.49	m2


PF 15 KM 0.6535

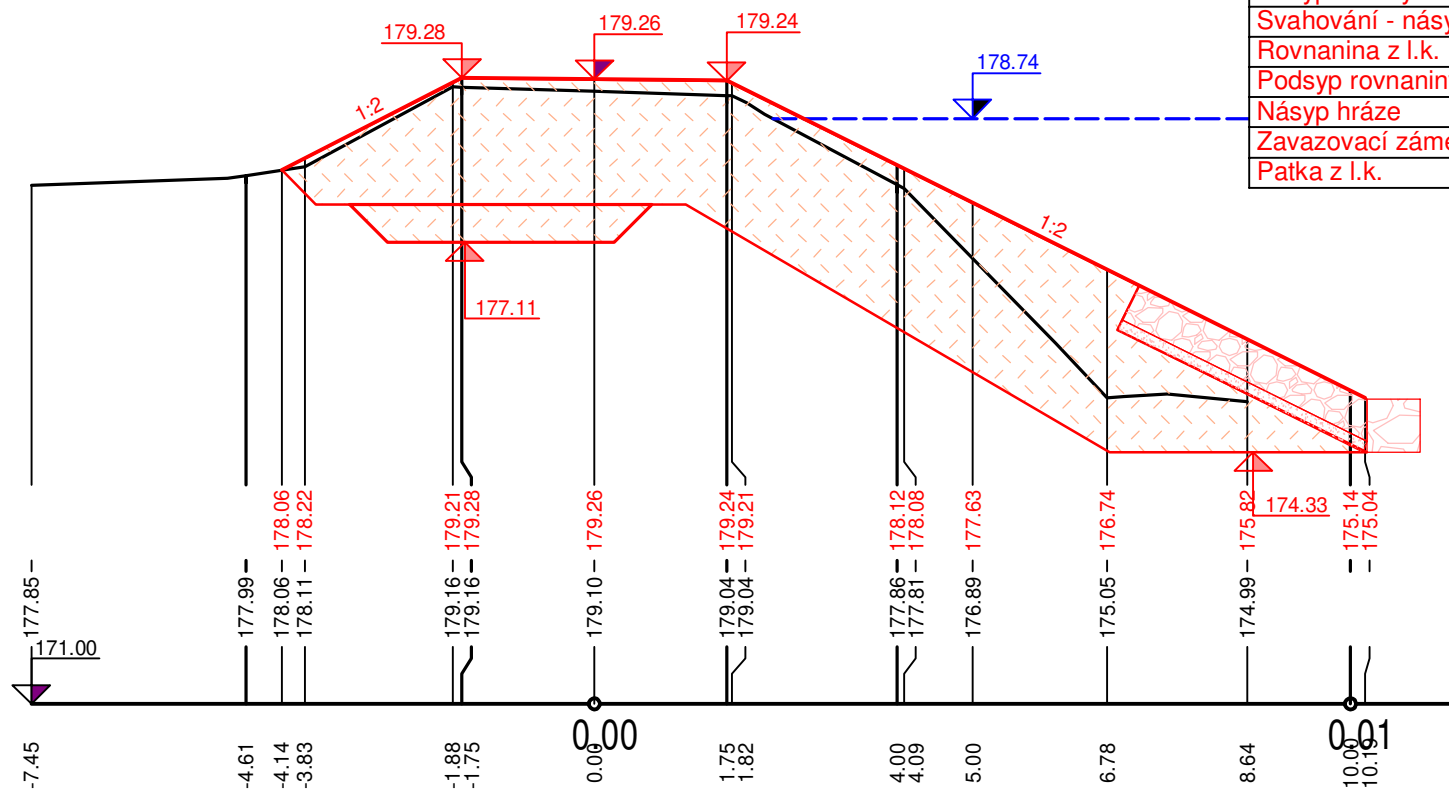

KUBATURY

Dosyp koruny hráze	6.76	m2
Svahování - násyp	12.11	m
Rovnanina z l.k.	1.75	m2
Podsyp rovnaniny	0.54	m2
Násyp hráze	22.27	m2
Zavazovací zámek	1.75	m2
Patka z l.k.	0.49	m2


PF 16 KM 0.6620

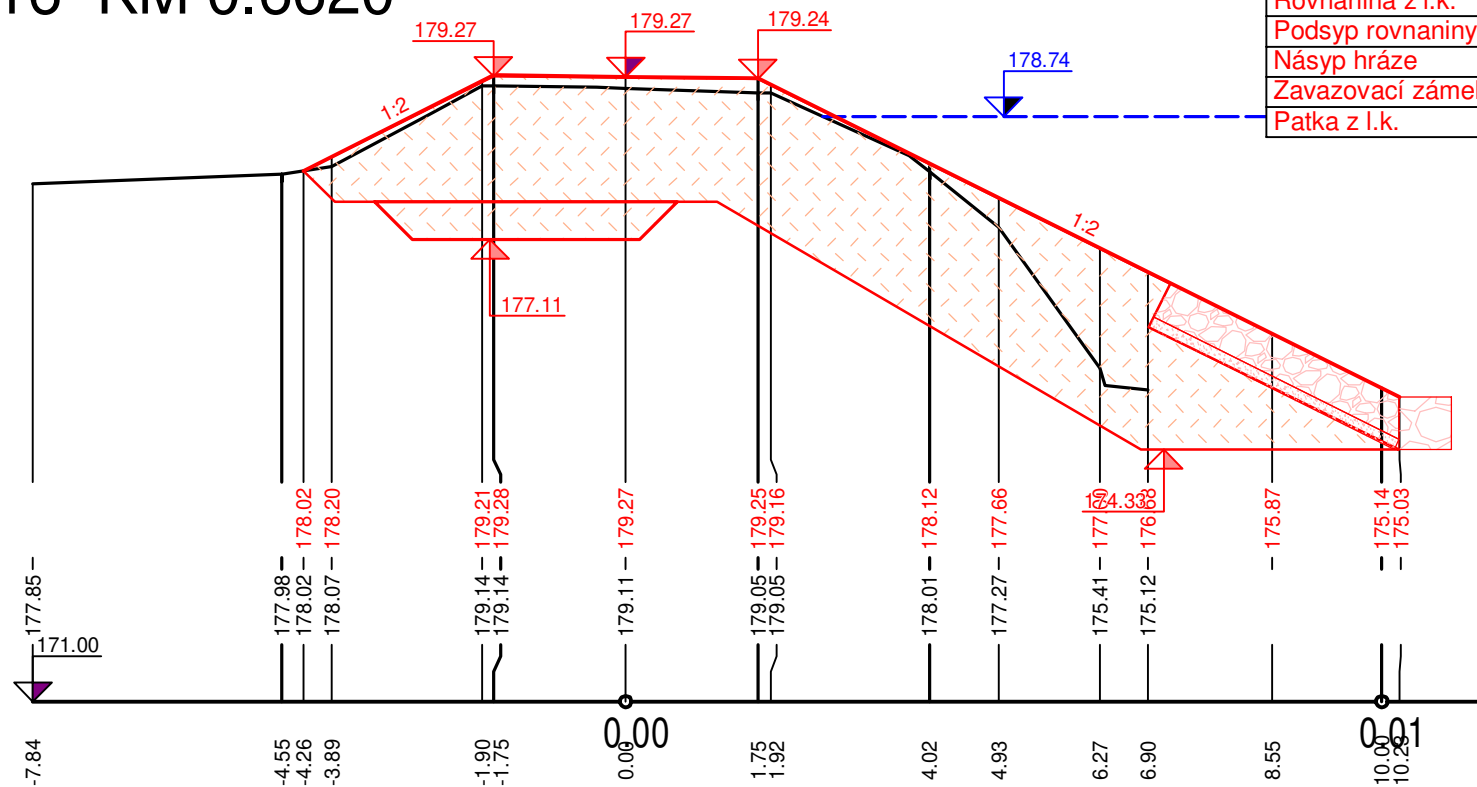


KUBATURY

Dosyp koruny hráze	6.38	m2
Svahování - násyp	12.28	m
Rovnanina z l.k.	1.75	m2
Podsyp rovnaniny	0.54	m2
Násyp hráze	22.37	m2
Zavazovací zámek	1.75	m2
Patka z l.k.	0.49	m2

PF 17 KM 0.6679

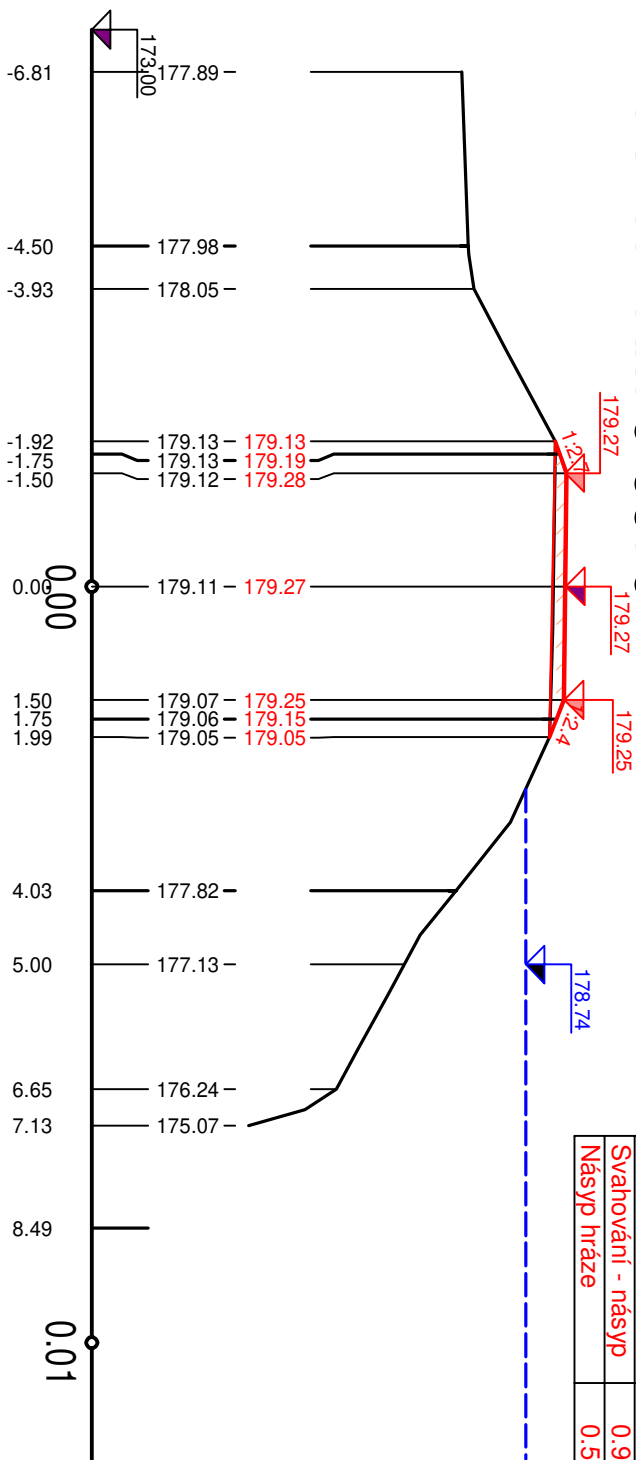


PF 18 KM 0.7311

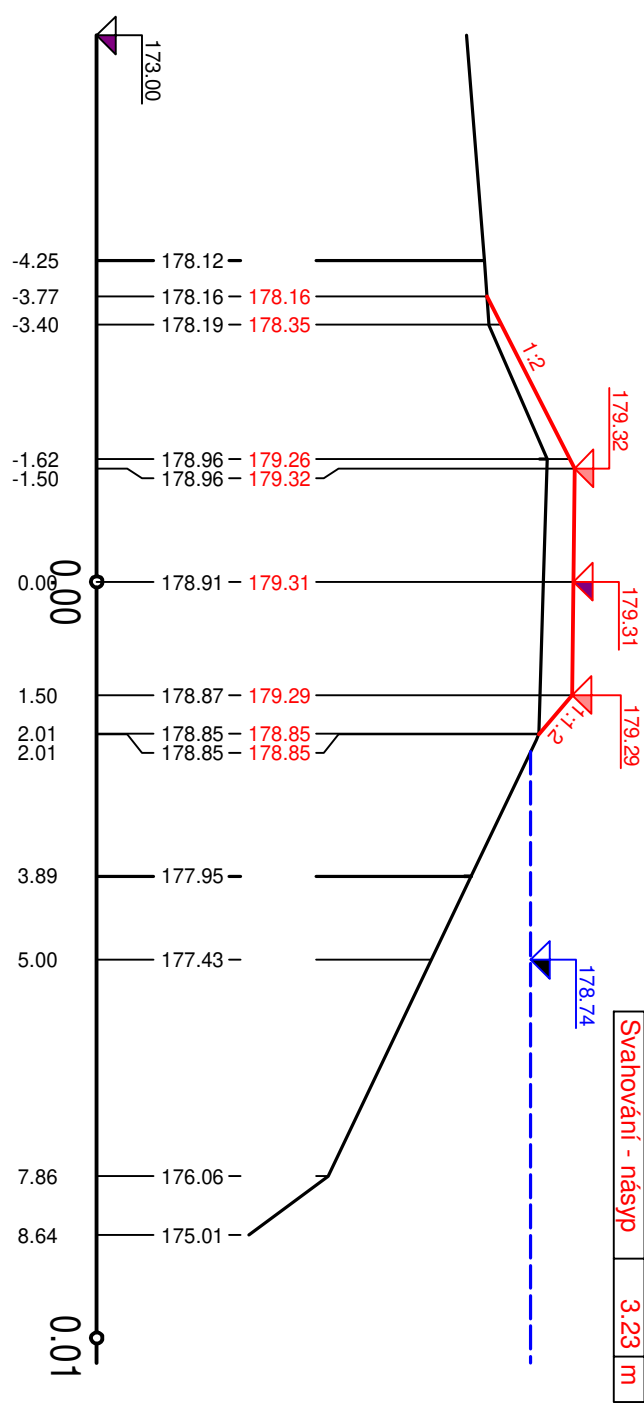

PF 19 KM 0.7959

KUBATURY


Dosyp koruny hráze	2.22 m ²
Svahování - násyp	3.49 m

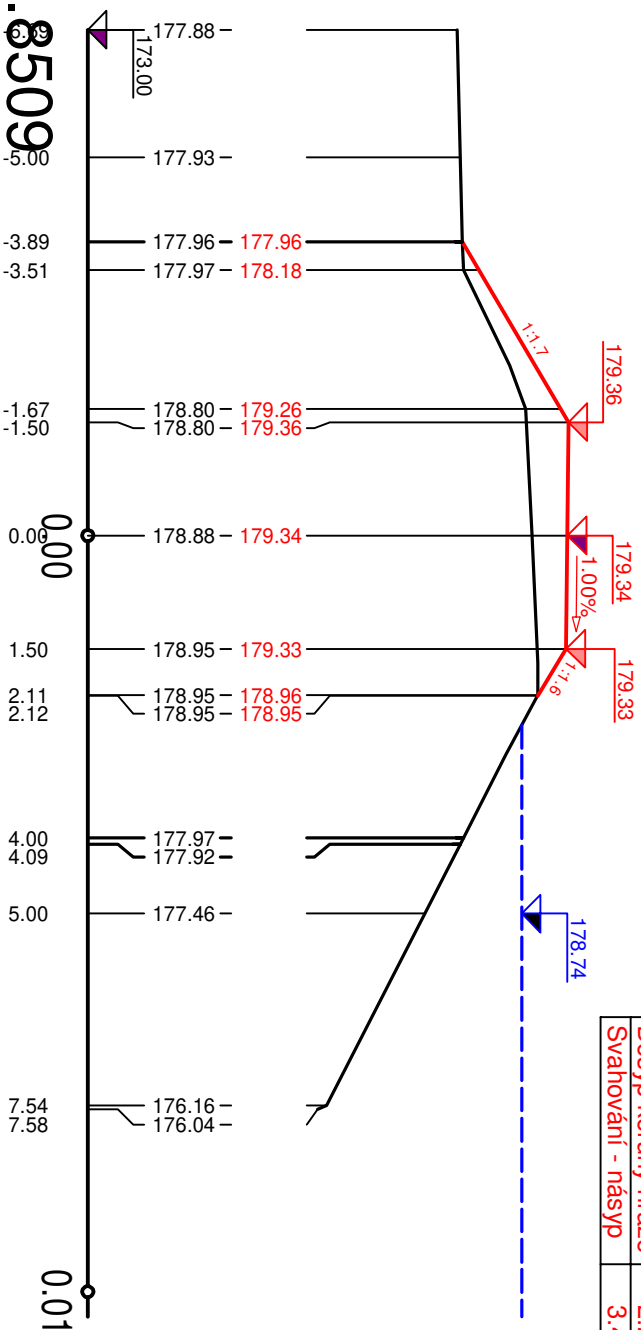

PF 20 KM 0.8509

KUBATURY


Dosyp koruny hráze	3.32 m ²
Svahování - násyp	7.97 m

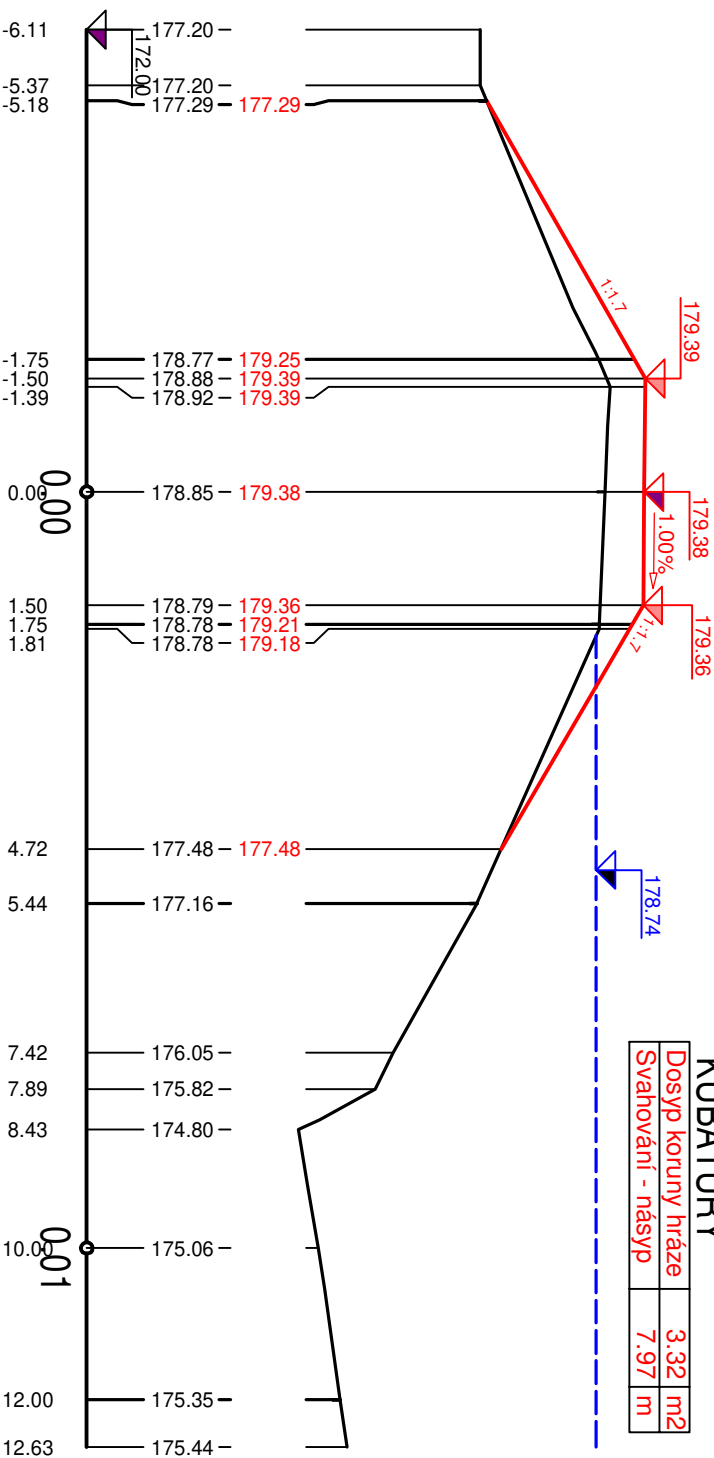

PF 21 KM 0.8594

KUBATURY


Dosyp koruny hráze	5.33	m2
Svahování - násyp	10.70	m
Rovnanina z l.k.	1.75	m2
Podsyp rovnaniny	0.54	m2
Násyp hráze	17.94	m2
Zavazovací zámeček	1.75	m2
Patka z l.k.	0.49	m2

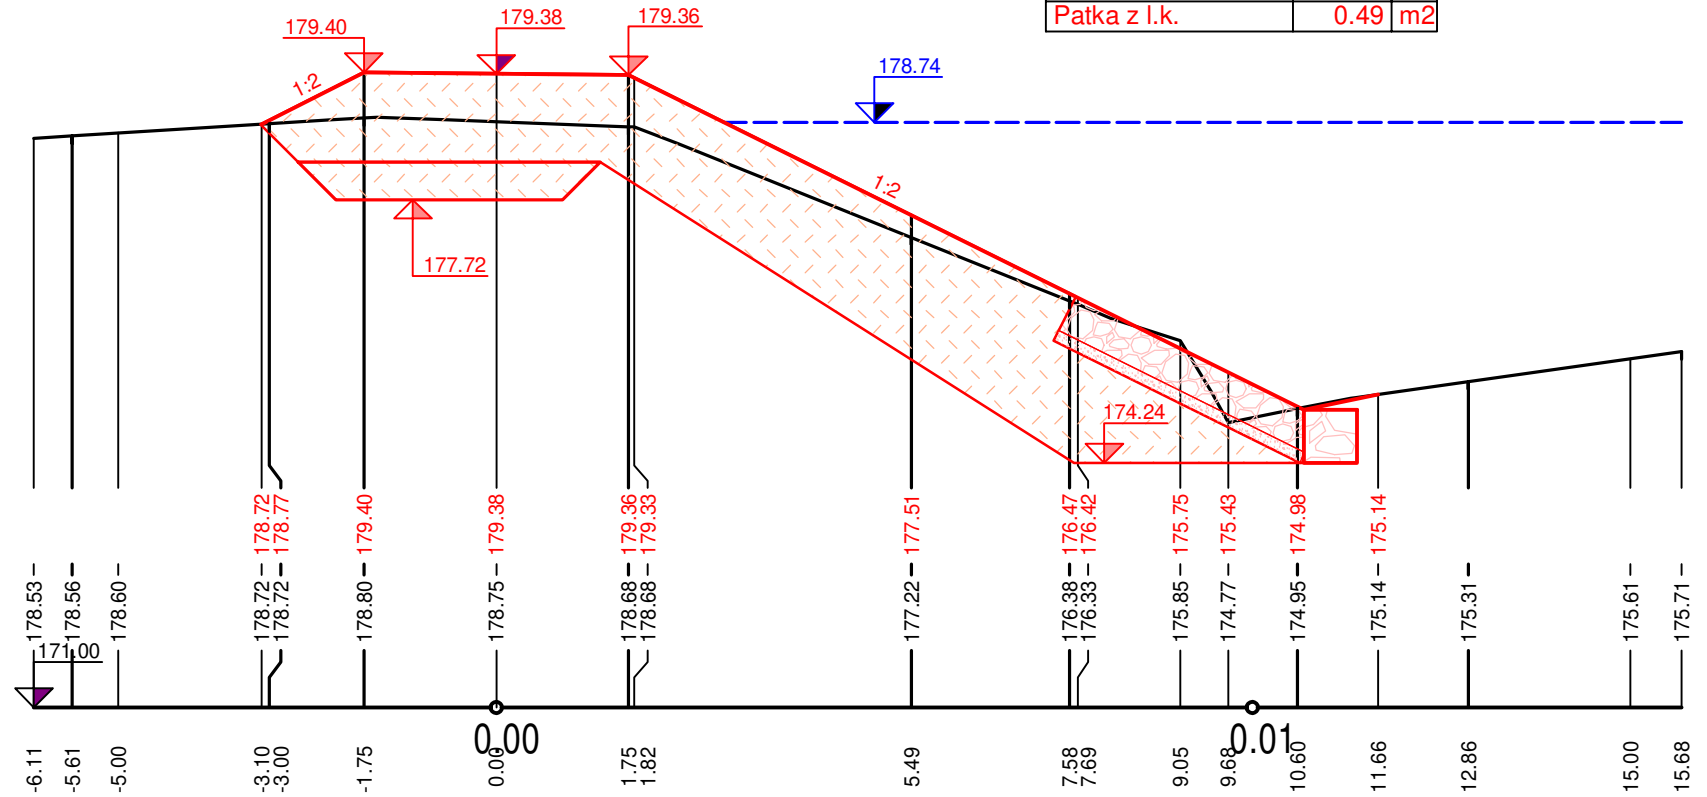

PF 22 KM 0.8753

KUBATURY


Dosyp koruny hráze	4.86 m2
Svahování - násyp	11.19 m
Rovnanina z l.k.	1.75 m2
Podsyp rovnaniny	0.54 m2
Násyp hráze	23.04 m2
Zavazovací zámek	1.75 m2
Patka z l.k.	0.49 m2

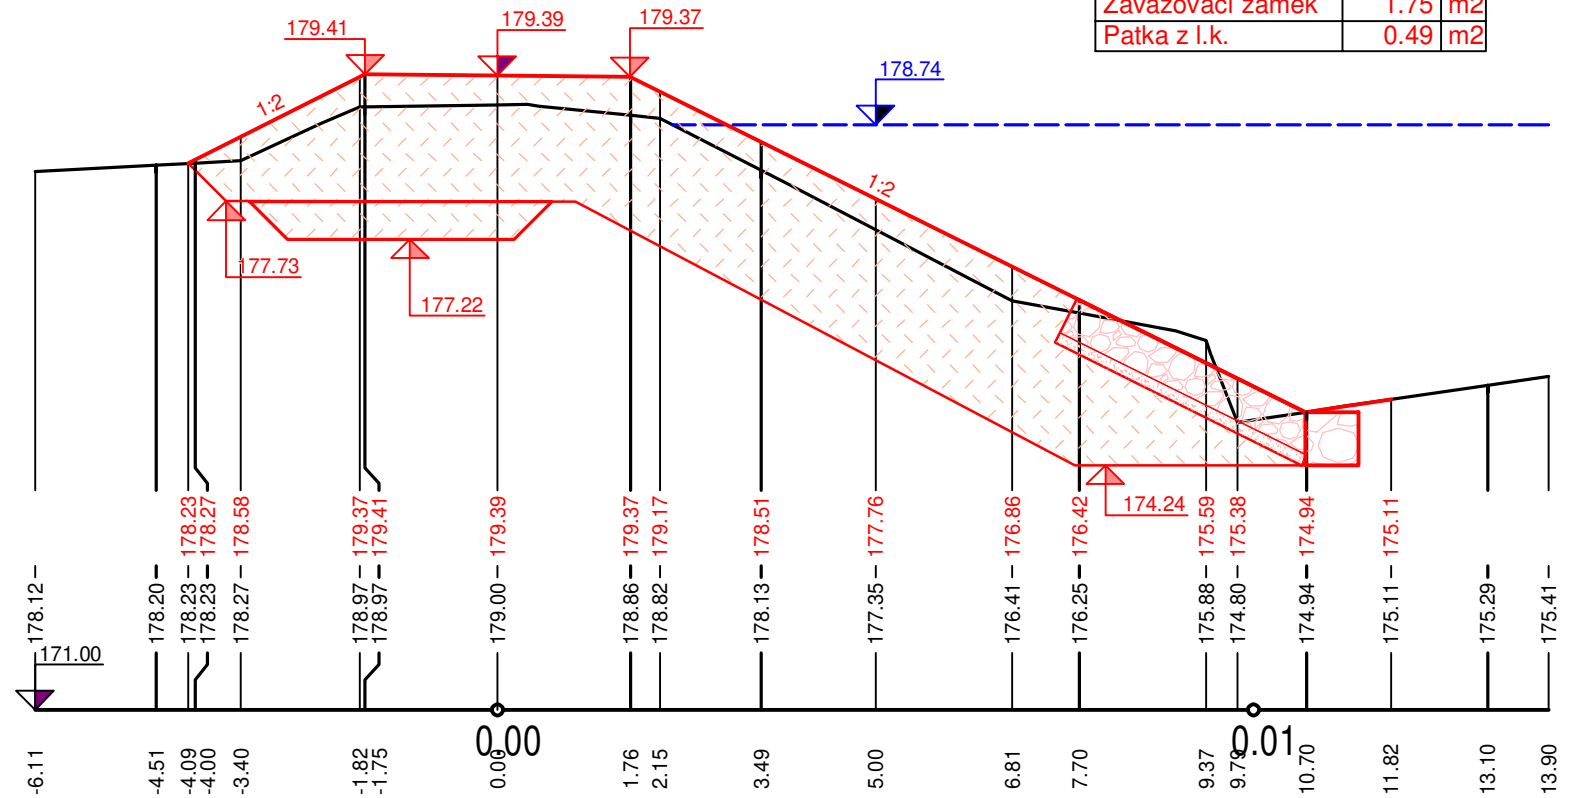

PF 23 KM 0.8852

KUBATURY


Dosyp koruny hráze	6.29	m2
Svahování - násyp	12.66	m
Rovnanina z l.k.	1.75	m2
Podsyp rovnaniny	0.54	m2
Násyp hráze	23.13	m2
Zavazovací zámek	1.75	m2
Patka z l.k.	0.49	m2

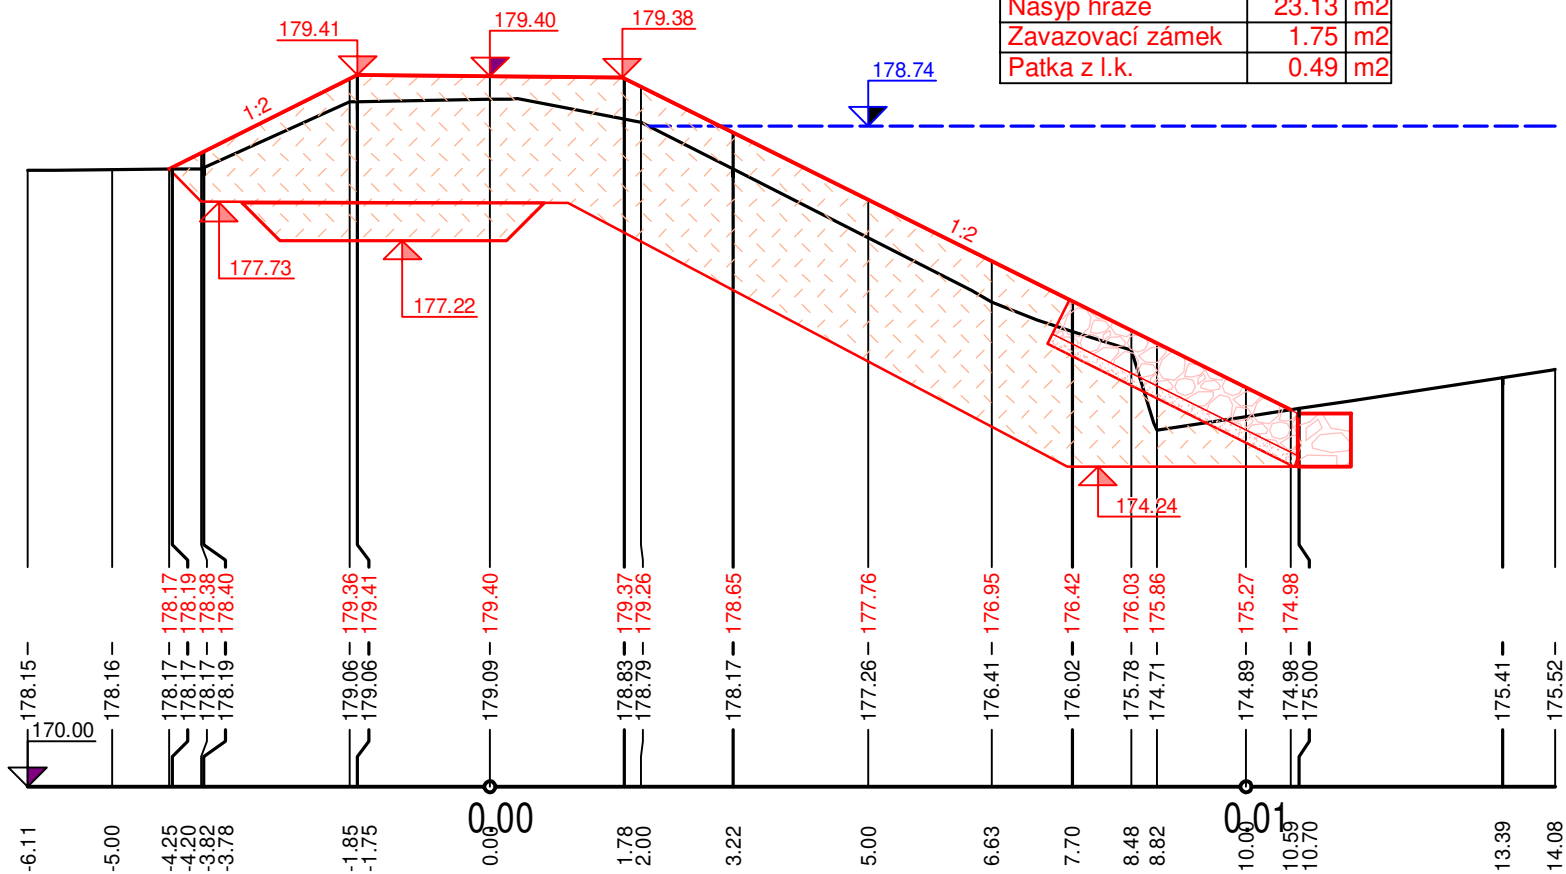

PF 24 KM 0.8992

KUBATURY


Dosyp koruny hráze	7.50	m2
Svahování - násyp	11.78	m
Rovnanina z l.k.	1.75	m2
Podsyp rovnaniny	0.54	m2
Násyp hráze	23.42	m2
Zavazovací zámek	1.75	m2
Patka z l.k.	0.49	m2

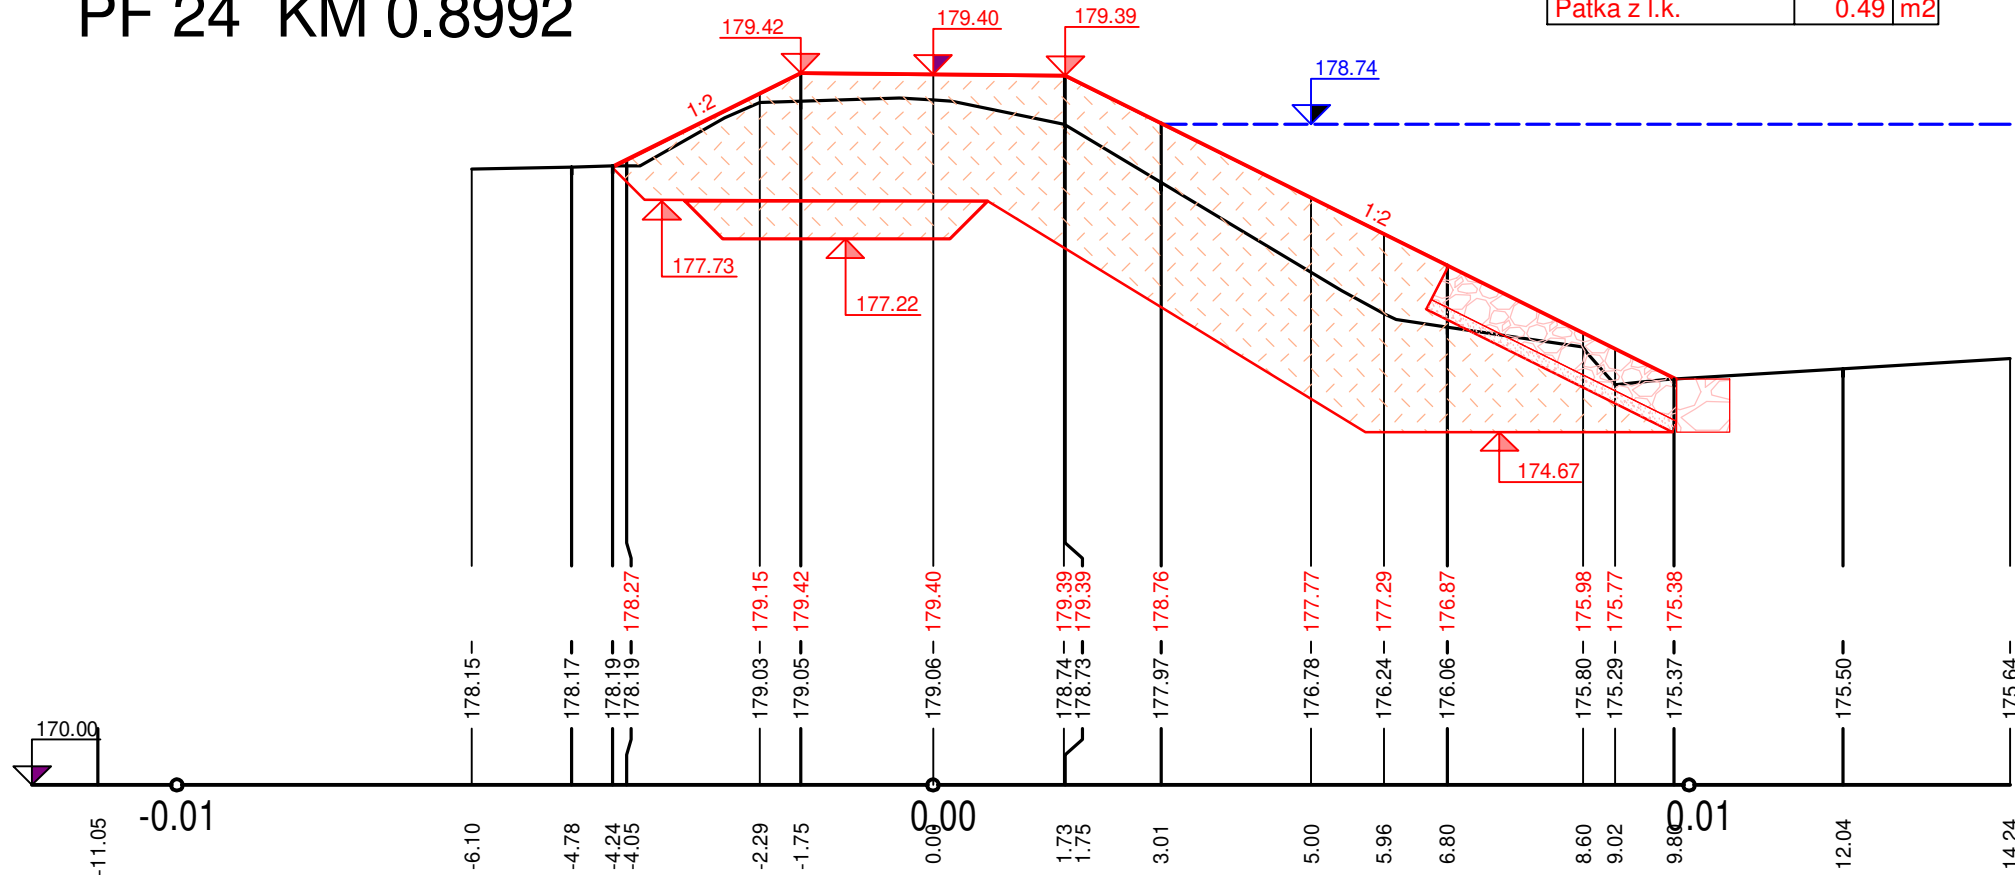

PF 25 KM 0.9281

KUBATURY


Dosyp koruny hráze	2.33	m2
Svahování - násyp	7.84	m
Rovnanina z l.k.	1.75	m2
Podsyp rovnaniny	0.54	m2
Násyp hráze	15.90	m2
Zavazovací zámek	1.75	m2
Patka z l.k.	0.49	m2

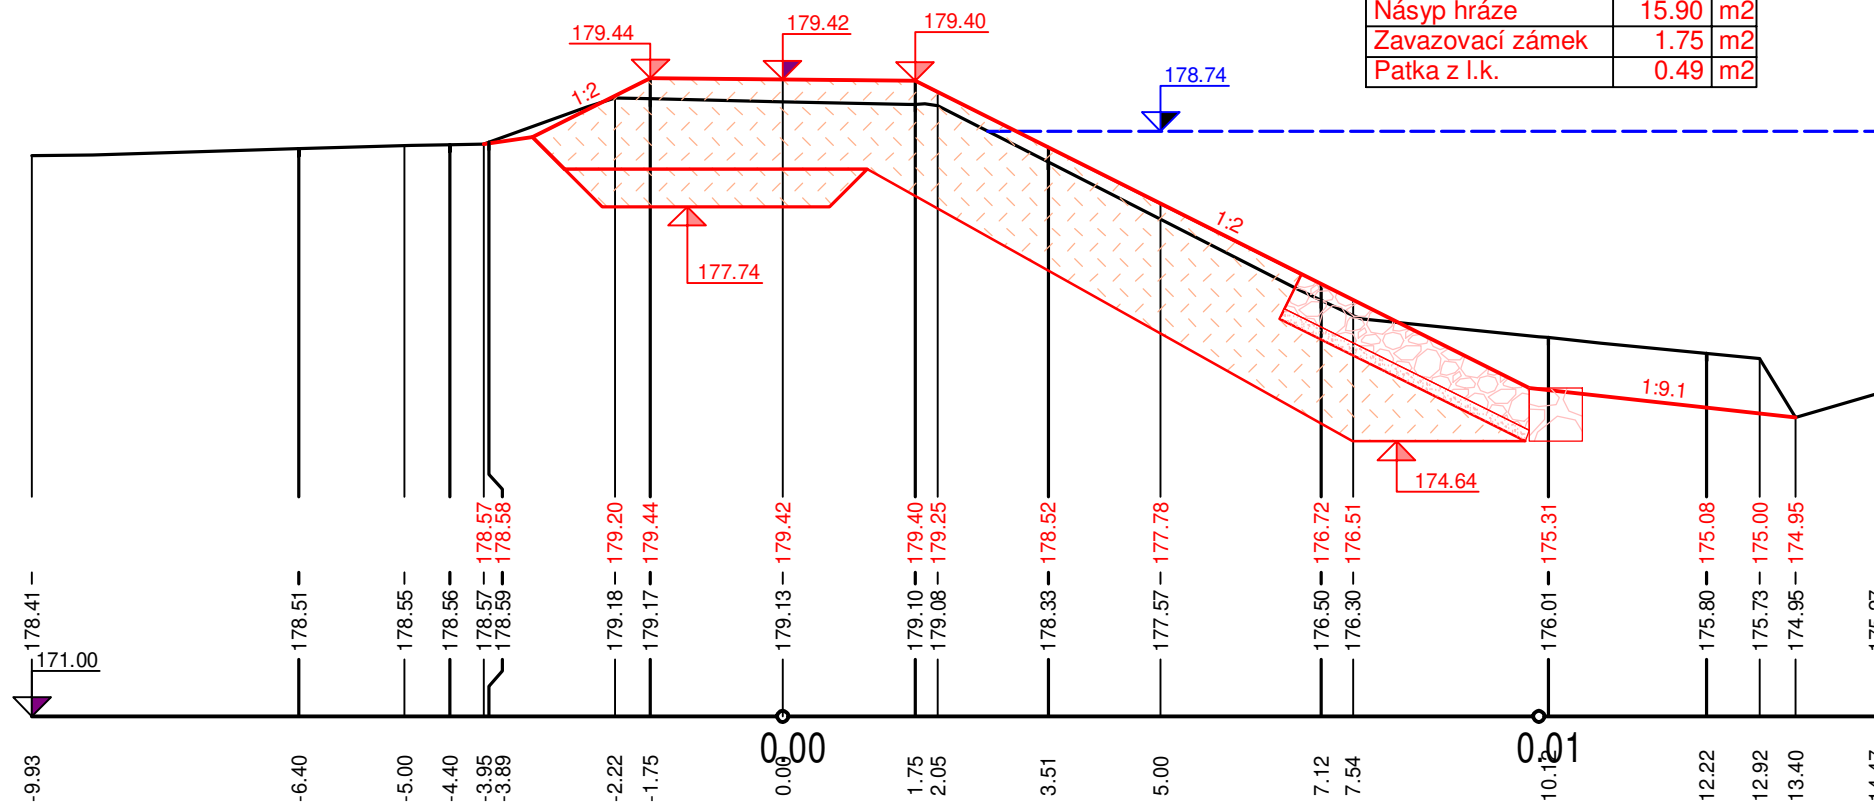

PF 26 KM 0.9437

KUBATURY


Dosyp koruny hráze	2.66	m2
Svahování - násyp	9.03	m
Rovnanina z l.k.	1.75	m2
Podsyp rovnání	0.54	m2
Násyp hráze	16.76	m2
Zavazovací zámek	1.75	m2
Patka z l.k.	0.49	m2

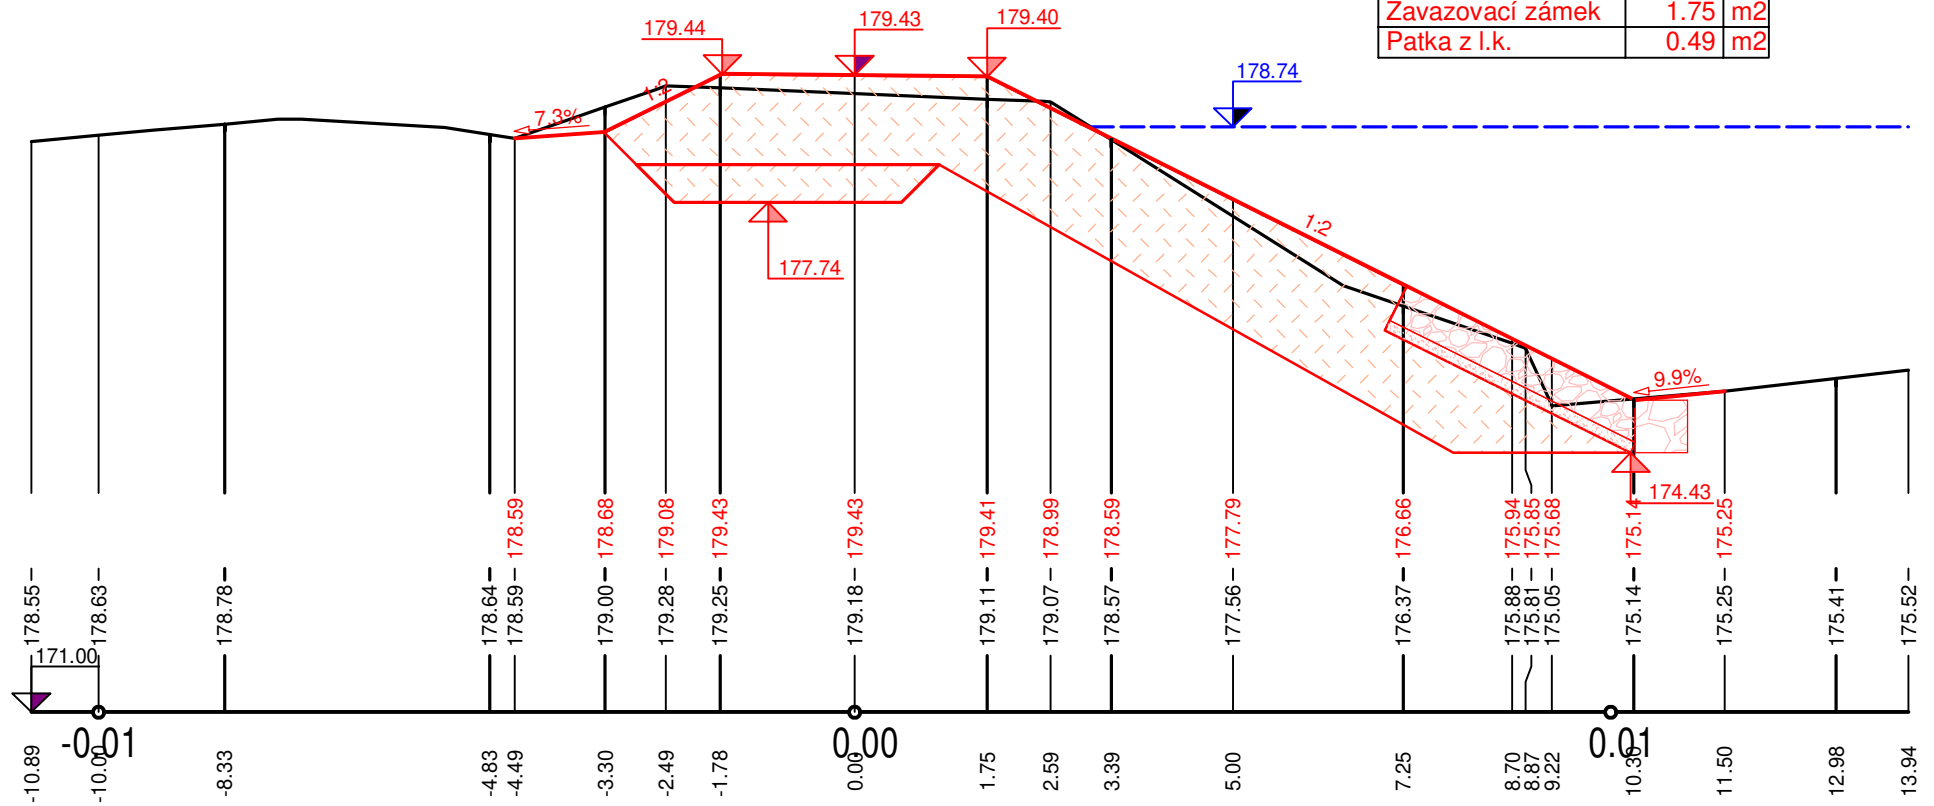

PF 27 KM 0.9720 - VPR 3

KUBATURY


Dosyp koruny hráze	3.69	m ²
Svahování - násyp	11.68	m
Rovnanina z l.k.	1.75	m ²
Podsyp rovinaniny	0.54	m ²
Násyp hráze	20.79	m ²
Zavazovací zámek	1.75	m ²
Patka z l.k.	0.49	m ²

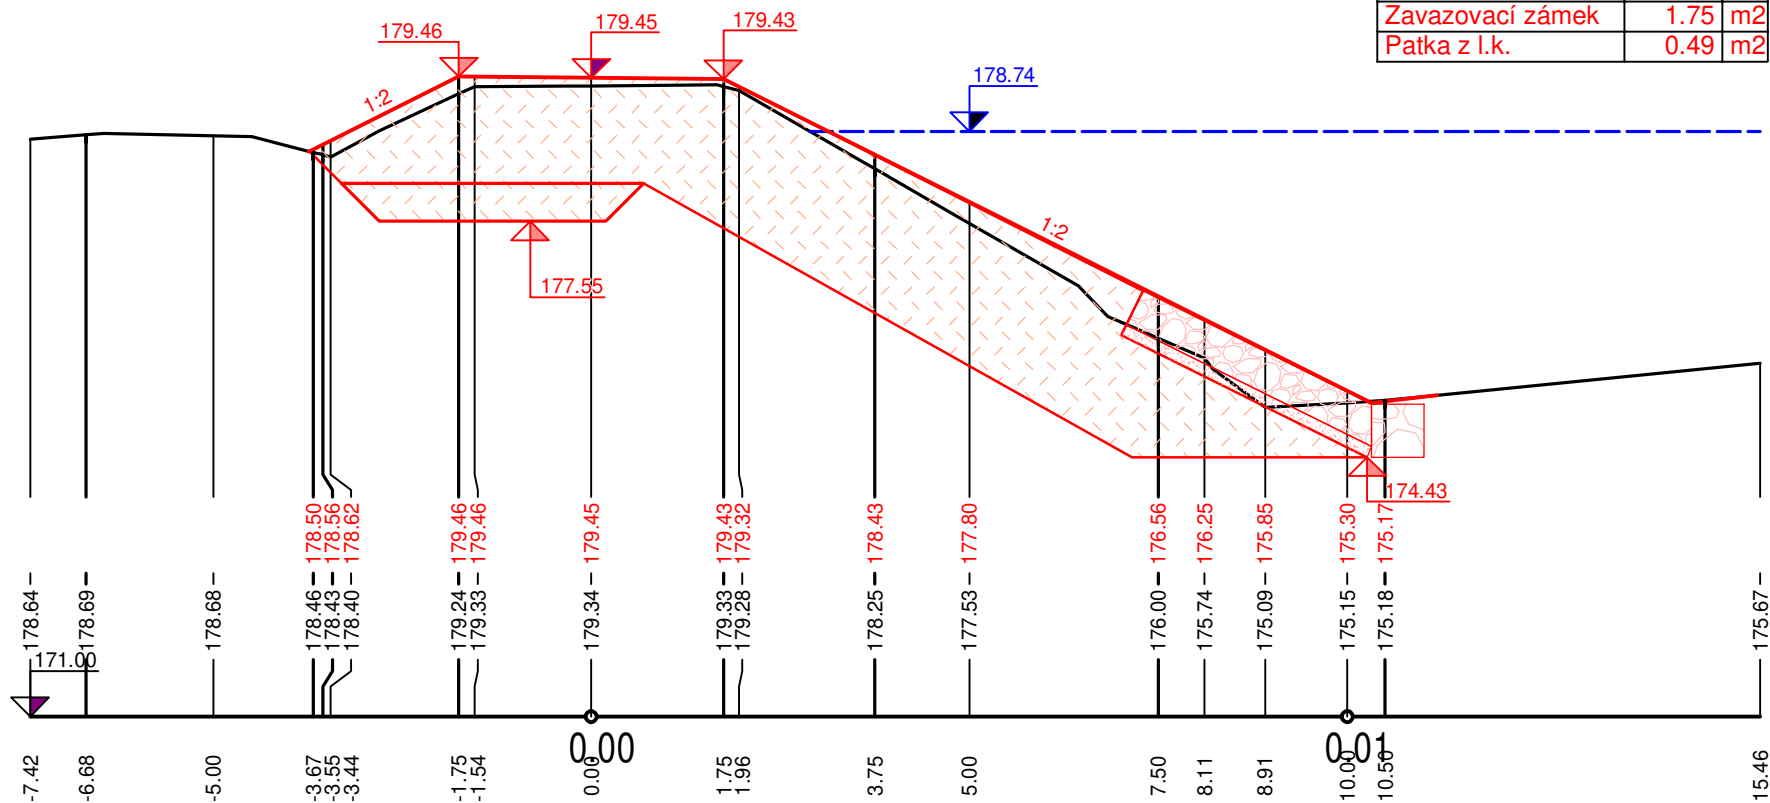

PF 28 KM 0.9860

KUBATURY

Dosyp koruny hráze	2.02	m ²
Svahování - násyp	6.13	m
Rovnanina z l.k.	1.75	m ²
Podsyp rovnaniny	0.54	m ²
Násyp hráze	20.79	m ²
Zavazovací zámek	1.75	m ²
Patka z l.k.	0.49	m ²

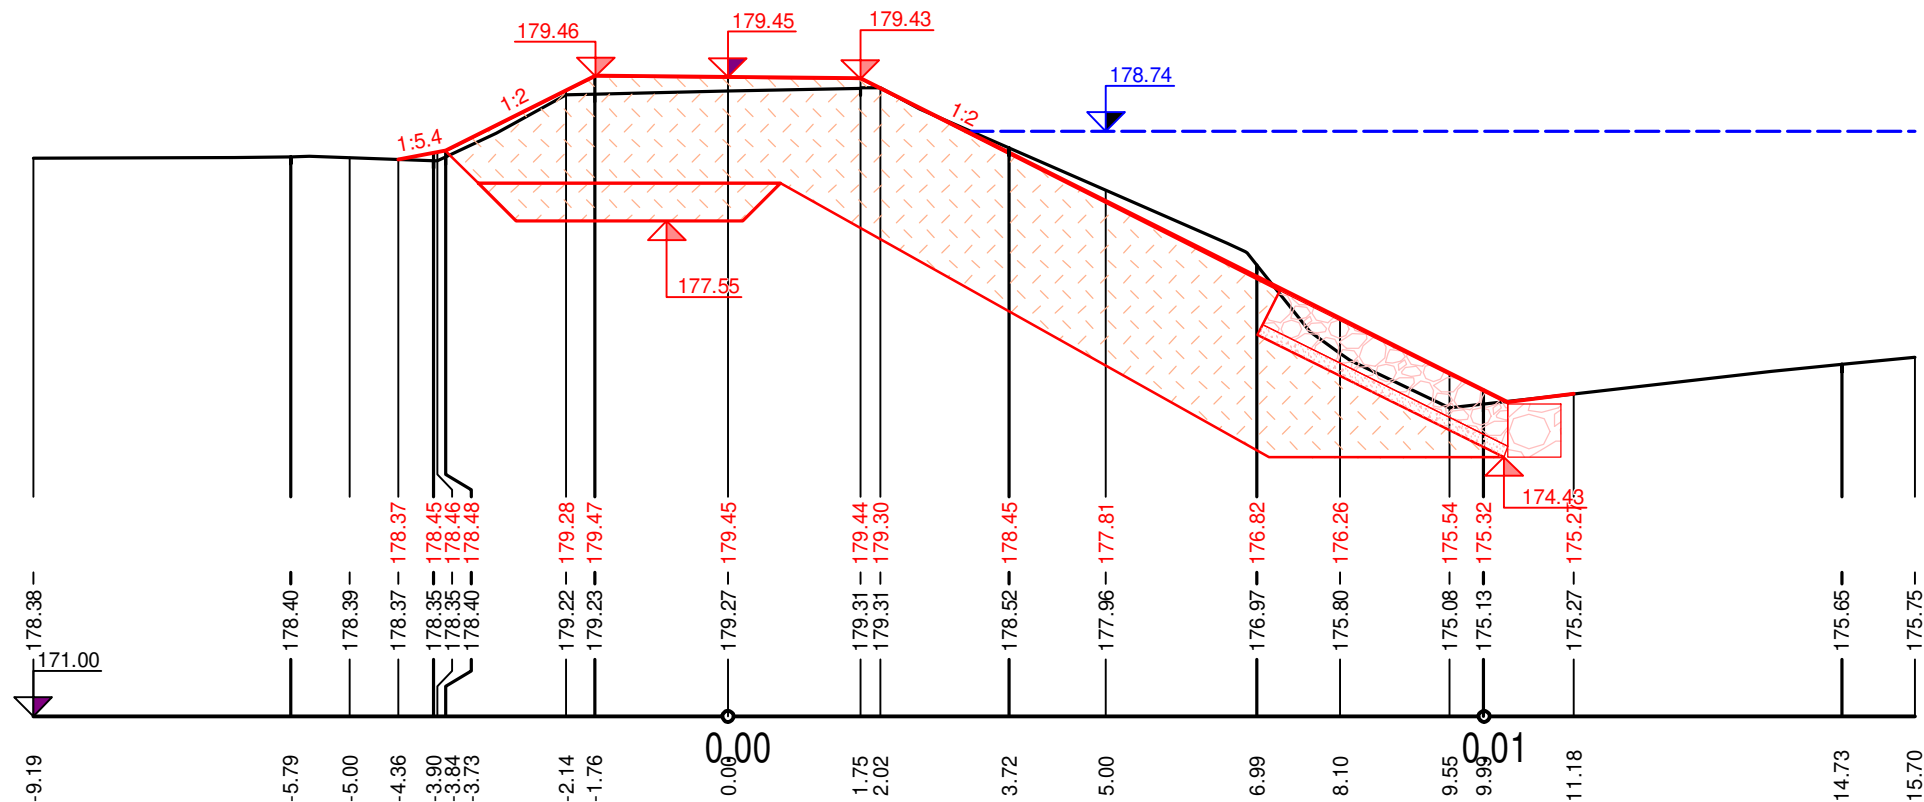

PF 29 KM 0.9924

