

Číslo jednací: 45/27.1.2025

Vyřizuje: Vetešník Ondřej

Telefon: +420 605 479 367

E-mail: ovetesnik@ts-nymburk.cz

Povodí Labe, Vítá Nejedlého 951/8,
500 03 Hradec Králové

Ing. Winkler Stanislav

+420 602 169 627

winklers@pla.cz

**Vyjádření ke stavbě, existenci objektů a kabelového vedení veřejného osvětlení
„Labe, Kostomlátky, Nymburk, obnova opevnění“**

Dne 27.1. jsme obdrželi vaši žádost o vyjádření k technické infrastruktuře na akci: „**Labe, Kostomlátky, Nymburk, obnova opevnění**“. Tímto Vám oznamujeme, že se v zájmovém území **nenachází** kabelové vedení veřejného osvětlení a objekty veřejného osvětlení. V příloze Vám zasíláme zaměřené sítě a objekty veřejného osvětlení ve Vašem zájmovém území. Grafické podklady našich sítí jsou pouze informativní.

Pokud dojde k obnažení kabelového vedení nebo k poškození kabelového vedení či objektu na veřejném osvětlení, nahlase nám prosím tuto skutečnost bezodkladně jako poruchu na mob. č. 605 479 367.

Zahájení zemních a výkopových prací musí být oznámeno písemně poštou či e-mailem TS města Nymburka v předstihu nejméně 14 dnů.

TECHNICKÉ SLUŽBY MĚSTA NYMBURKA
příspěvková organizace
V Zahrádkách 1536/8, 288 02 Nymburk
tel.: 325 517 961
IČ: 000 67 041 DIČ: CZ00067041
KB NYMBURK č.ú.: 11934191/0100 ③

Bc. Josef Kubiš

Ředitel

Technické služby města Nymburka


V příloze: situační mapa dotčeného území



SITUACE - VEŘEJNÉ OSVĚTLENÍ

28. 1. 2025

Ondřej Vetešník

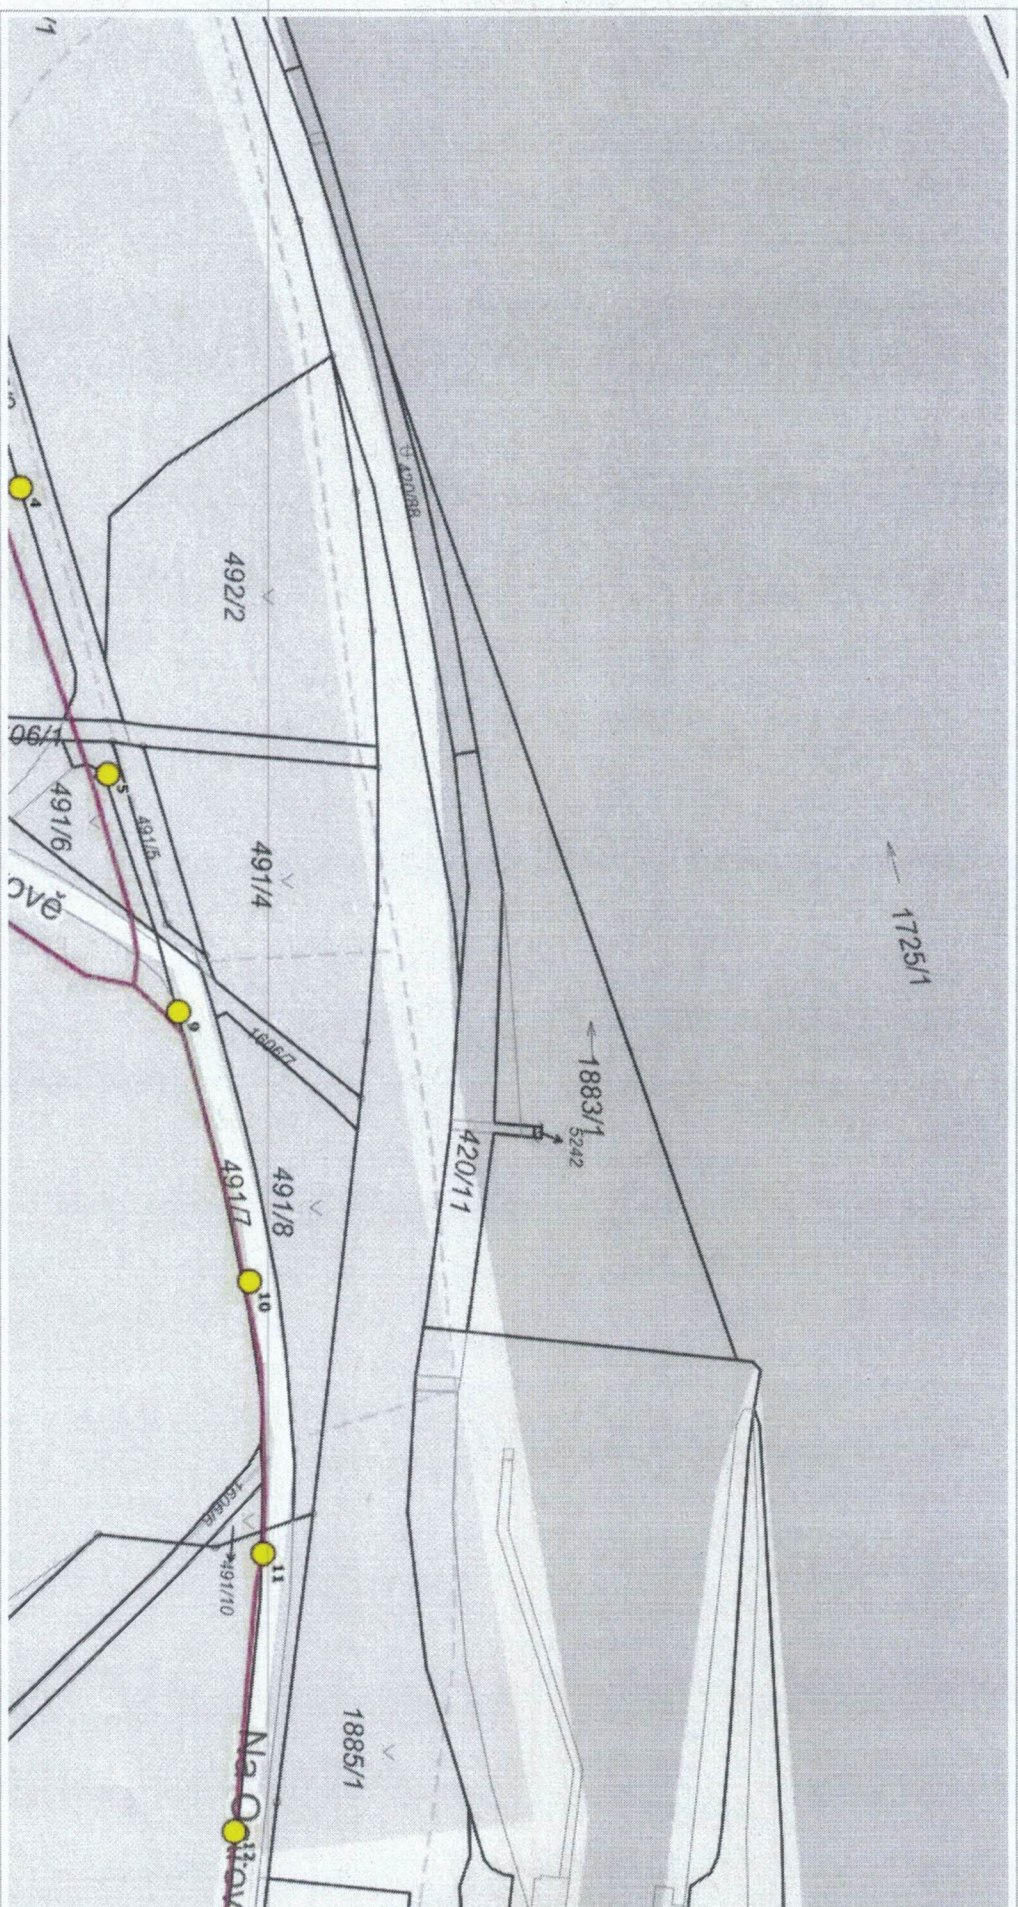

0 25 m 50 m

1 : 1 000

© Pripověvatele OpenStreetMap, RUJAN: © ČÚZK, Katastr: © ČÚZK


Vytřeno v mapovém řešení Spínbox společnosti © T-MAPY



SITUACE - VEŘEJNÉ OSVĚTLENÍ

28. 1. 2025

Ondřej Vetešník

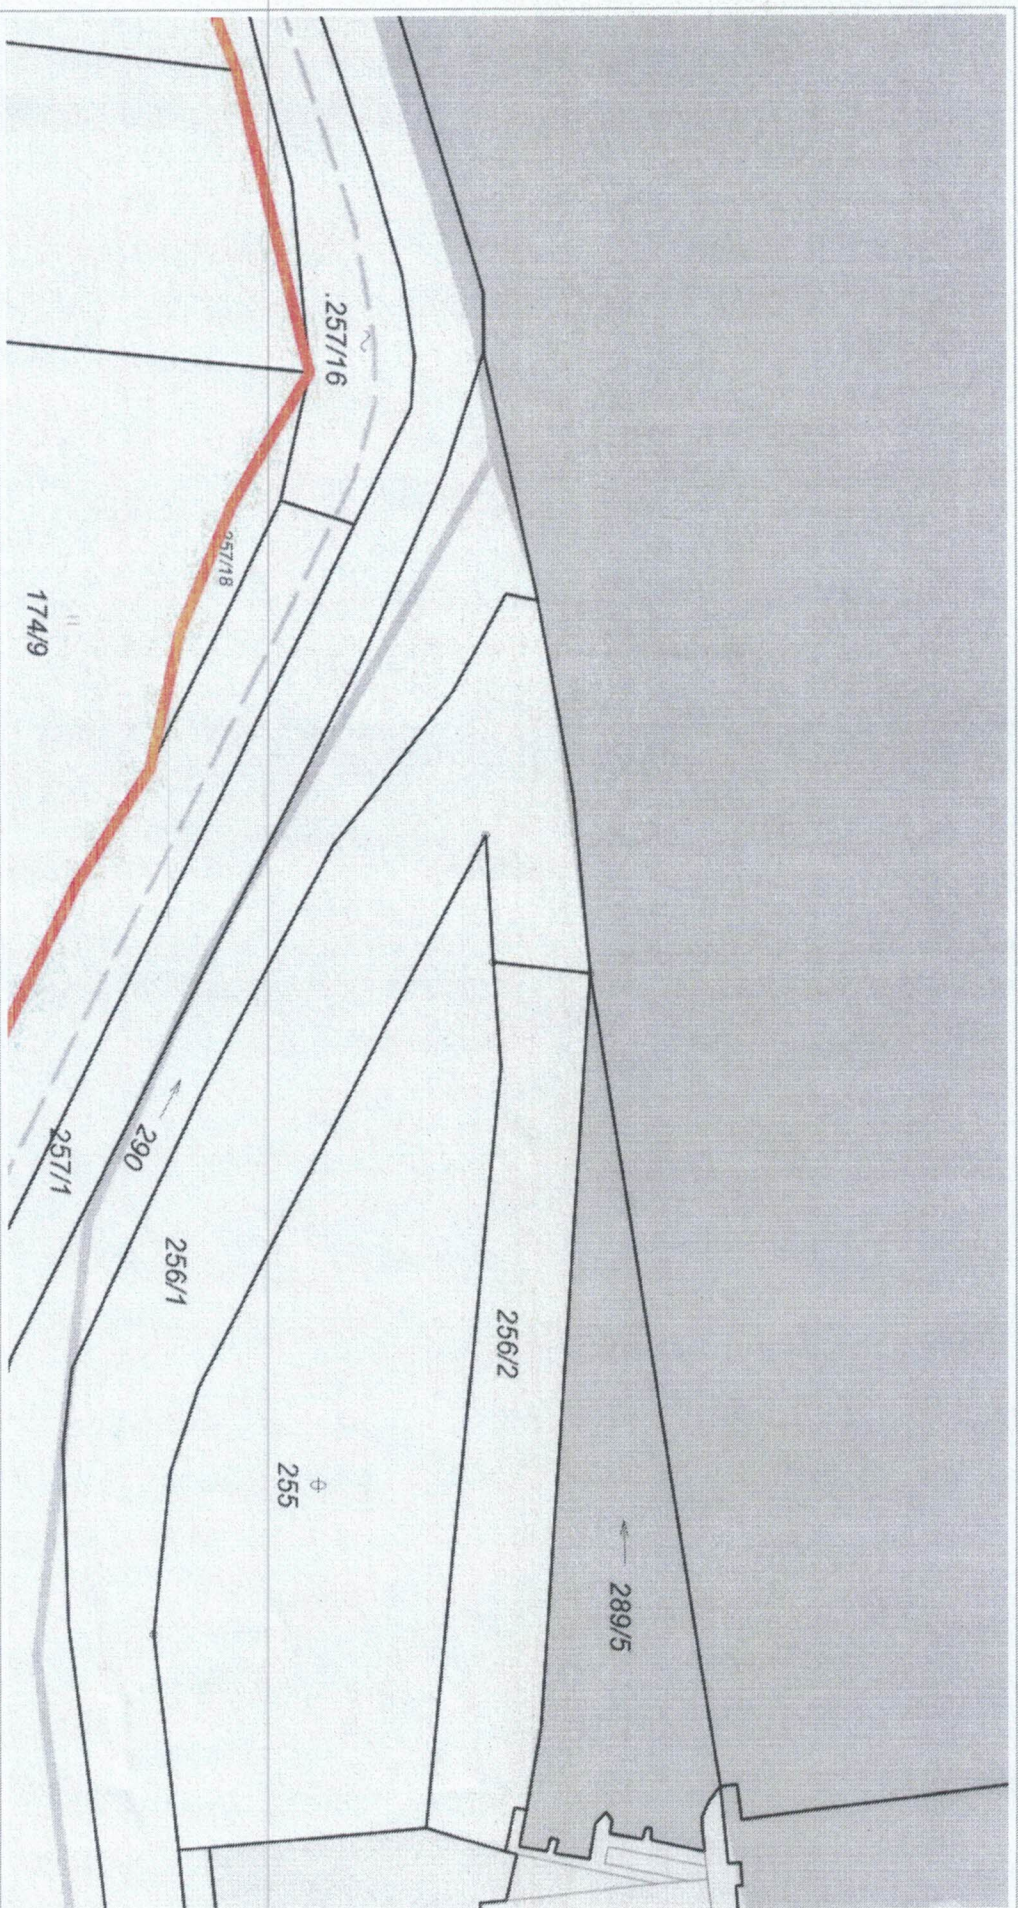



0 25 m 50 m


1 : 1 000

© Přispěvatele OpenStreetMap, RÚIAN: © ČÚZK, Katastr: © ČÚZK

SPRÁVNÍ HRANICE


 Státní hranice

 Správní hranice

 Obec s rozšířenou působností


 Obec s pověř. obecním úřadem

 Obec

 Katastrální území

 Hranice kat. území


ADRESNÍ MÍSTA

 Číslo popisné / číslo orientační

 Číslo evidenční

 Definční body adres RÚIAN


TECHNICKÉ PRVKY OSVĚTLENÍ

 Technické prvky osvětlení


 Technické prvky osvětlení

 Technické prvky osvětlení


ROZVADĚČE


 Rozvaděče

KABELOVÉ SKŘÍŇE

 Kabelové skříňe


OBJEKTY NA STOŽÁRECH


 Objekt na stožáru

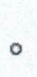 Objekty na stožáru (více)

STOŽÁRY OSVĚTLENÍ

 Stožáry veřejného osvětlení bez lampy

 Stožáry veřejného osvětlení - 1 lampa

 Stožáry veřejného osvětlení - více lamp


KABELY


 Kabely

KATASTRÁLNÍ MAPA

Az Popisy parcel

• Definiční bod parcel

 Vnitřní parcelní kresba

 Parcelní kresba

ULICE

Malé n Náměstí

Sady Parky, sady

Žadatel:

Povodí Labe, státní podnik
Winkler Stanislav Ing.
Víta Nejedlého 951/8
50003 Hradec Králové

IČO: 70890005

Evid. číslo žádosti: 2025450034

Evid. číslo subjektu: 0000145141

Město Nymburk
V Zahrádkách 1536/8
28802 Nymburk

Žádám Vás o vyjádření k technické infrastruktuře z důvodu:
Existence sítí

Název akce:

Labe, Kostomlátky, Nymburk, obnova opevnění

Výška stavby (m): 0

Poznámka:

Obnova opevnění koryta po povodních v září 2024.

Vybraný způsob doručení vyjádření: e-mailem

Žádost vytvořena: 27.01.2025

S pozdravem

Winkler Stanislav Ing.

Telefon: | Mobil: +420602169627 | E-mail: winklers@pla.cz

N  Technické služby města Nymburka	Způsob doručení
	Čas doručení
	Převzal
došlo dne: 27-01-2025	<i>ov. o.v.</i>
čís. jedn.: 15/2025	
poč.příloh: _____	<i>Pavel</i>