




SITUACE - VEŘEJNÉ OSVĚTLENÍ

28. 1. 2025

Ondřej Vetešník

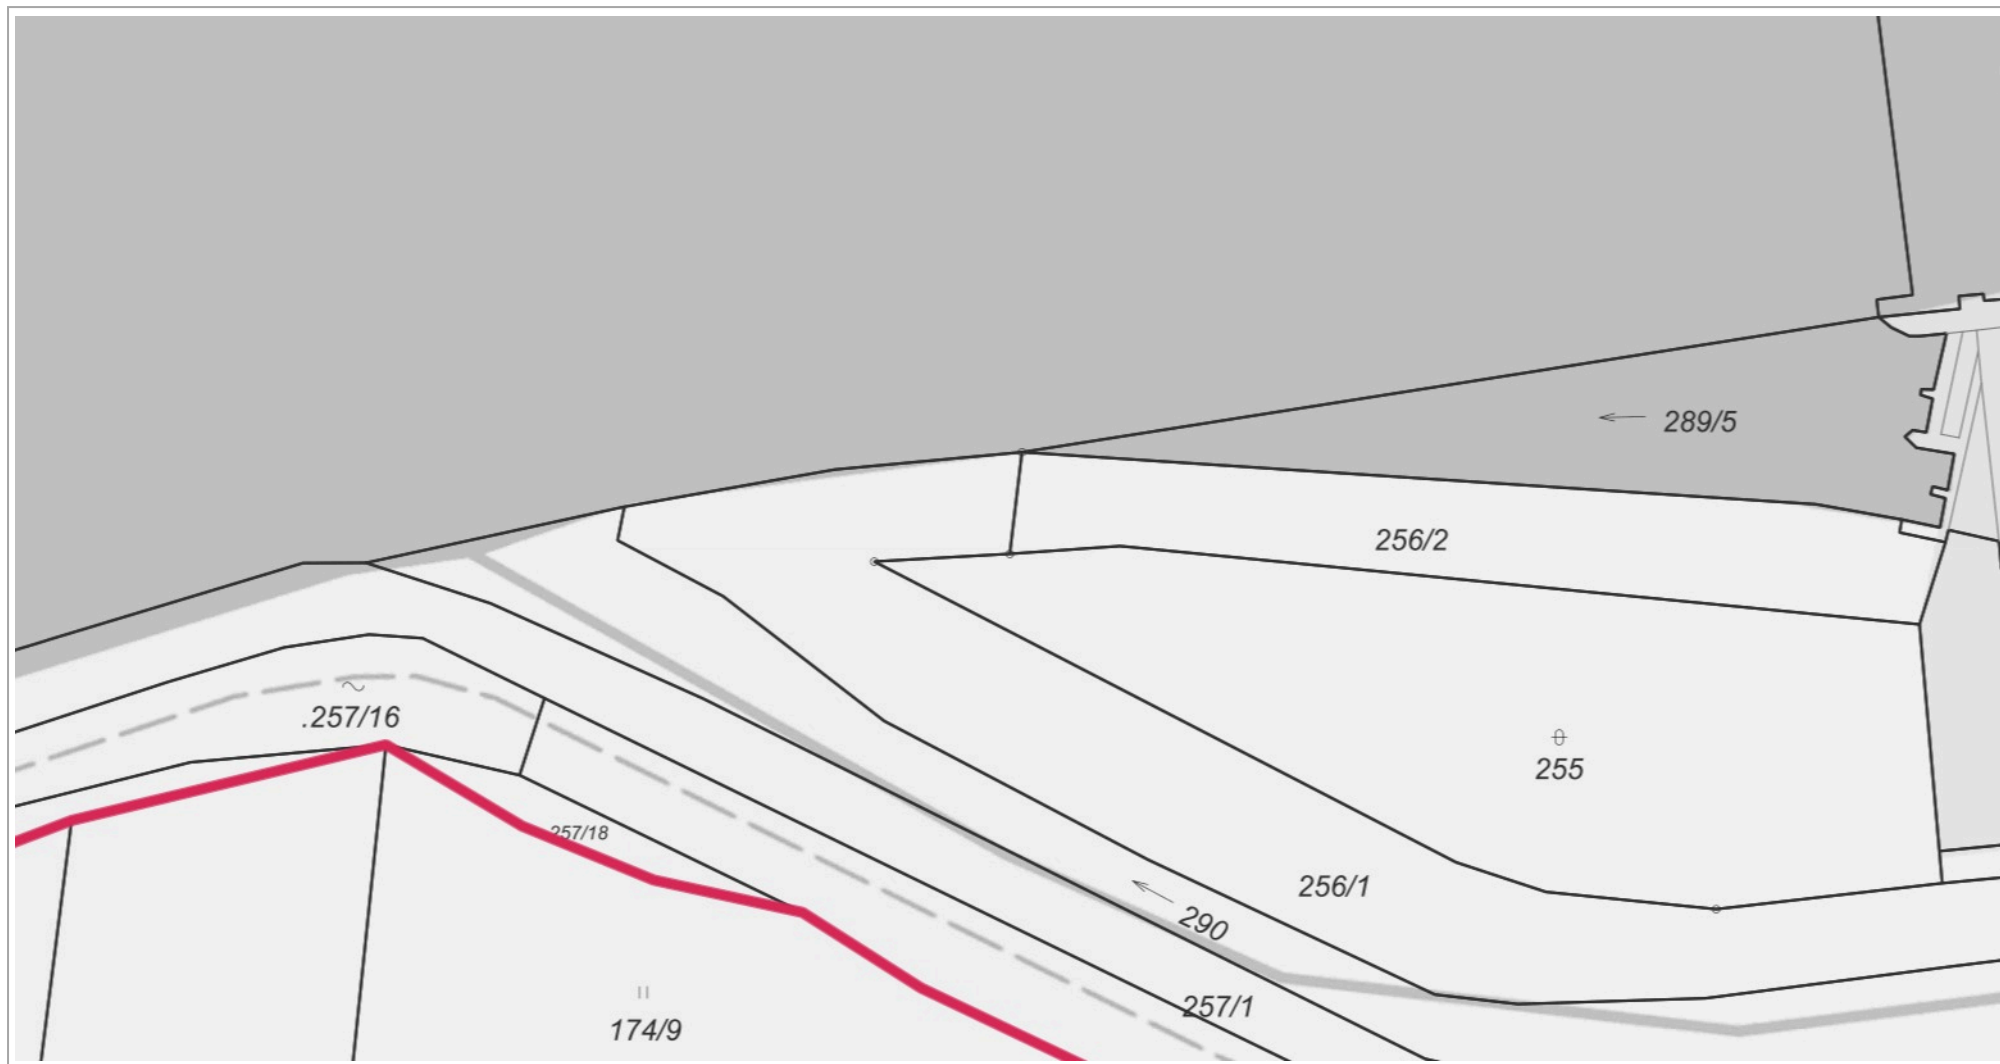

0 25 m 50 m

1 : 1 000

© Přispěvatelé OpenStreetMap, RÚIAN: © ČÚZK, Katastr: © ČÚZK