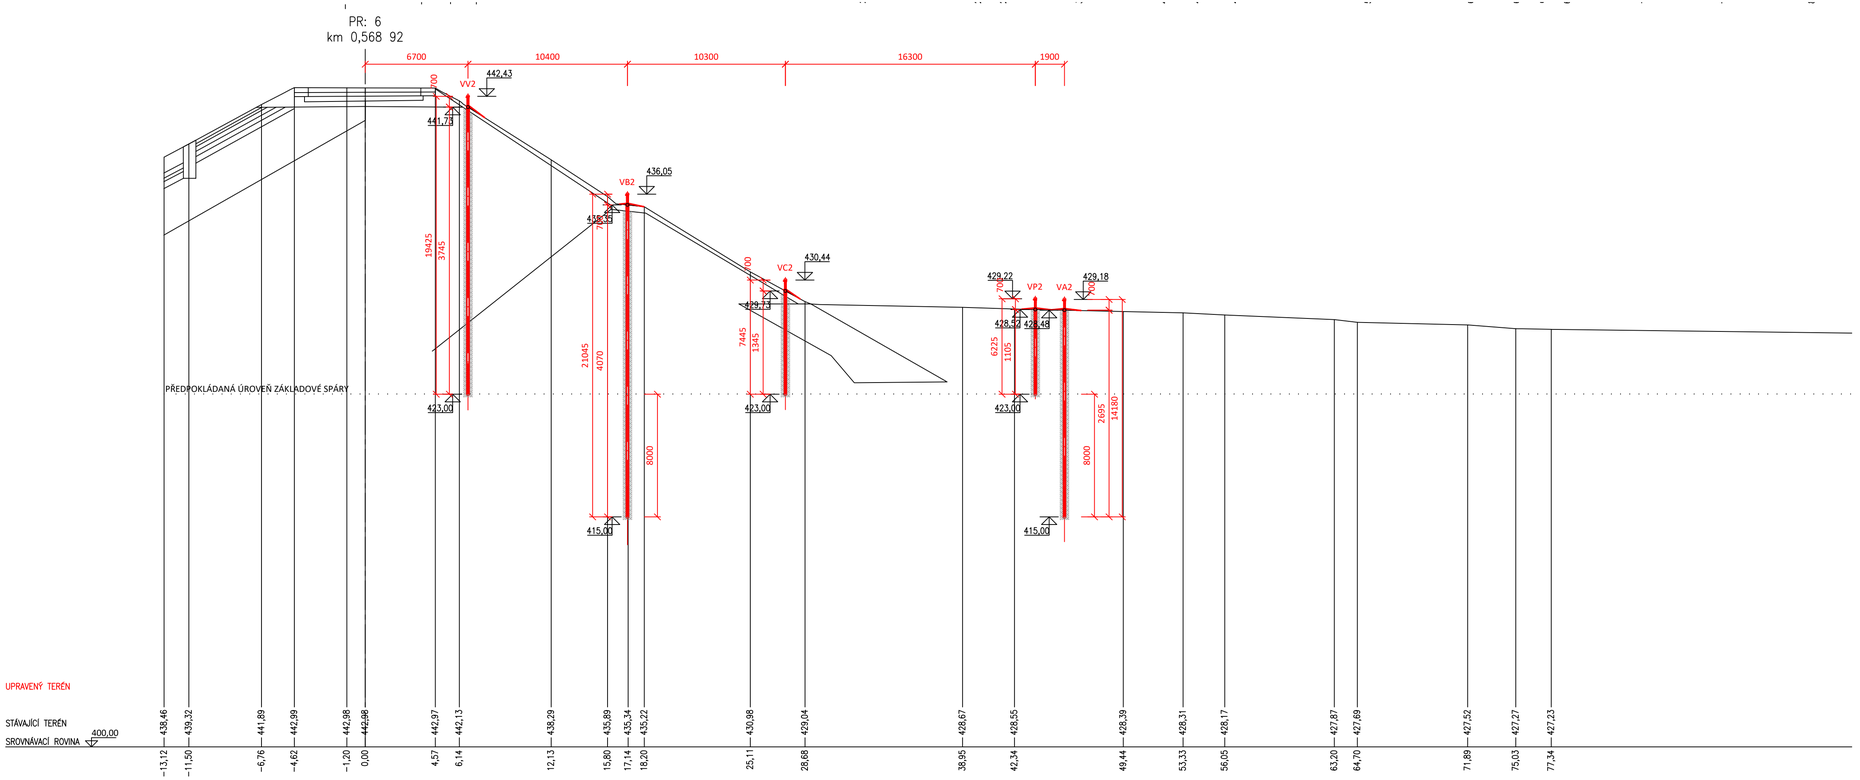

UPRAVENÝ TERÉN

STÁVAJÍCÍ TERÉN

SROVNÁVACÍ ROVINA 400,00

VYPRACOVAL: ING. ANNA MACHÁČKOVÁ	KRESLIL: ING. ANNA MACHÁČKOVÁ	ZODP. PROJEKTANT: ING. PAVEL PÁNA	KONTROLOVAL: ING. ONDŘEJ ŠVARC

VODNÍ DÍLA - TBD

VODNÍ DÍLA - TBD a.s.
Hybernská 40, 110 00 Praha 1
Tel.: 221 408 111*
Fax: 224 212 803
www.vdtbd.cz

INVESTOR: POVODÍ OHŘE, BEZRUČOVA 4219, 430 03 CHOMUTOV

MÍSTO STAVBY: K.Ú. DŘENICE U CHEBU, K.Ú. OBILNÁ, KARLOVARSKÝ KRAJ

AKCE: **VD JESENICE - POZOROVACÍ VRTY**

PROJEKT Č.: P 3389/24 | ARCHIVNÍ Č.: 2024/115

DATUM: 6 / 2024 | STUPEŇ: PDPS

FORMÁT:

OBSAH: PROFIL VRTŮ Č. 2

MĚŘÍTKO: 1:200 | ČÍSLO PŘÍLOHY: D.1.2.2.8