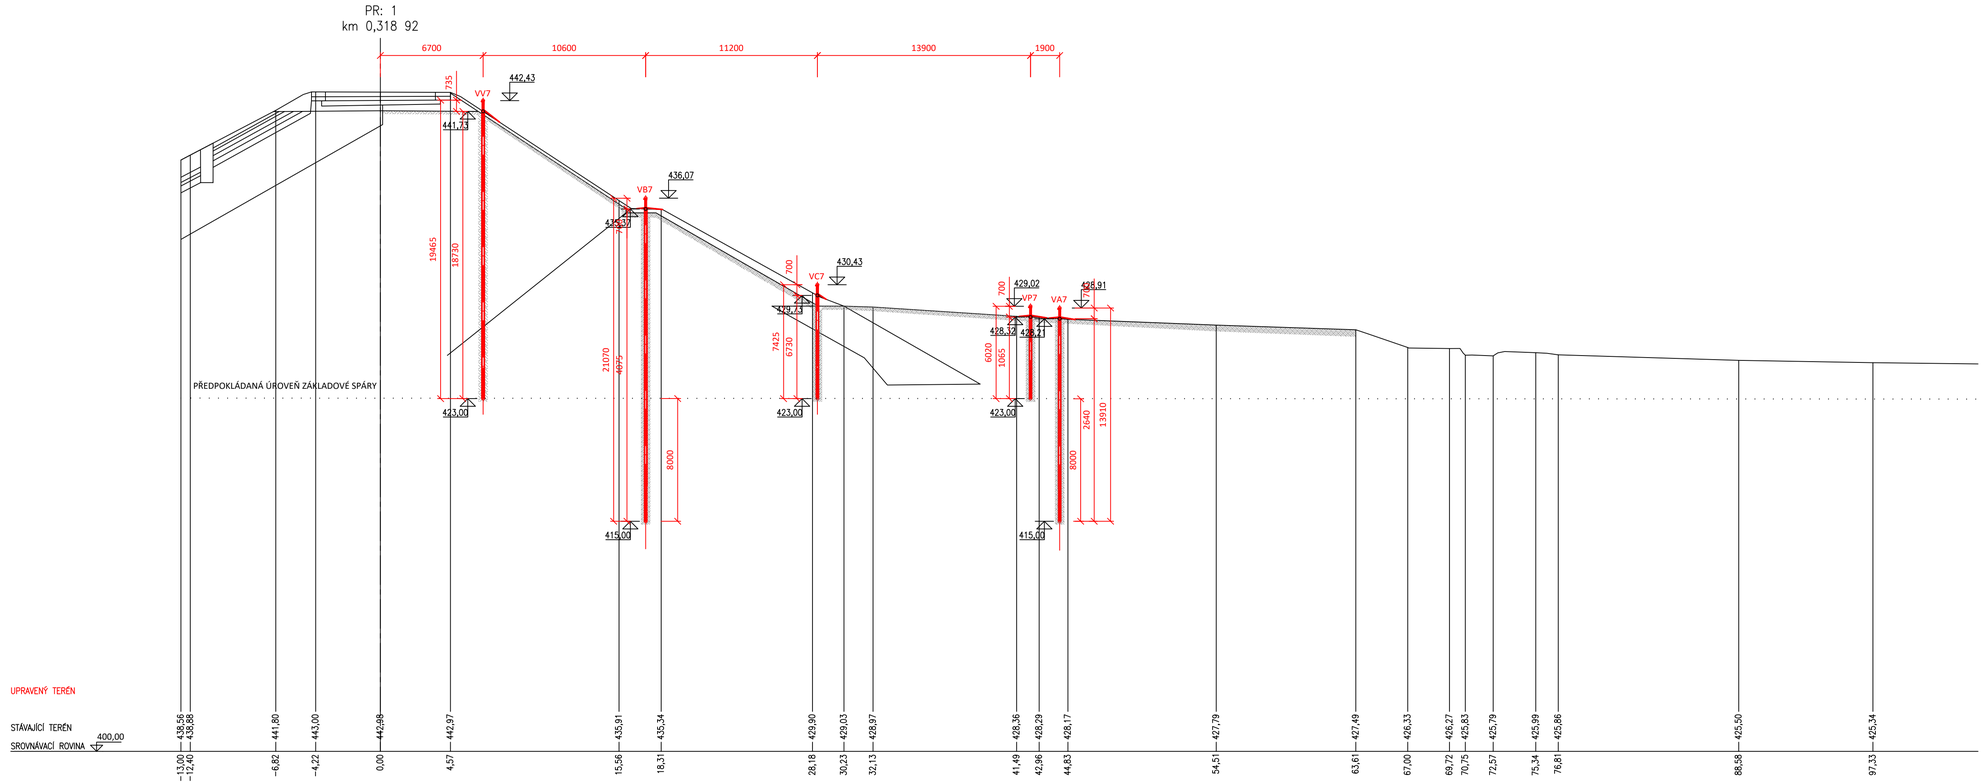

VYPRACOVAL: ING. ANNA MACHÁČKOVÁ	KRESLIL: ING. ANNA MACHÁČKOVÁ	ZODP. PROJEKTANT: ING. PAVEL PÁNA	KONTROLOVAL: ING. ONDŘEJ ŠVARC
INVESTOR: POVODÍ OHŘE, BEZRUČOVA 4219, 430 03 CHOMUTOV			
MÍSTO STAVBY: K.Ú. DŘENICE U CHEBU, K.Ú. OBILNÁ, KARLOVARSKÝ KRAJ			
AKCE: **VD JESENICE - POZOROVACÍ VRTY**			
OBSAH: PROFIL VRTŮ Č. 7			

VODNÍ DÍLA - TBD

VODNÍ DÍLA - TBD a.s.
Hybernská 40, 110 00 Praha 1
Tel.: 221 408 111*
Fax: 224 212 803
www.vdtbd.cz

PROJEKT Č.: P 3389/24	ARCHIVNÍ Č.: 2024/115
DATUM: 6 / 2024	STUPEŇ: PDPS
FORMÁT:	
MĚŘÍTKO: 1:200	ČÍSLO PŘÍLOHY: D.1.2.2.3