



POZOROVACÍ VRT
M 1:10

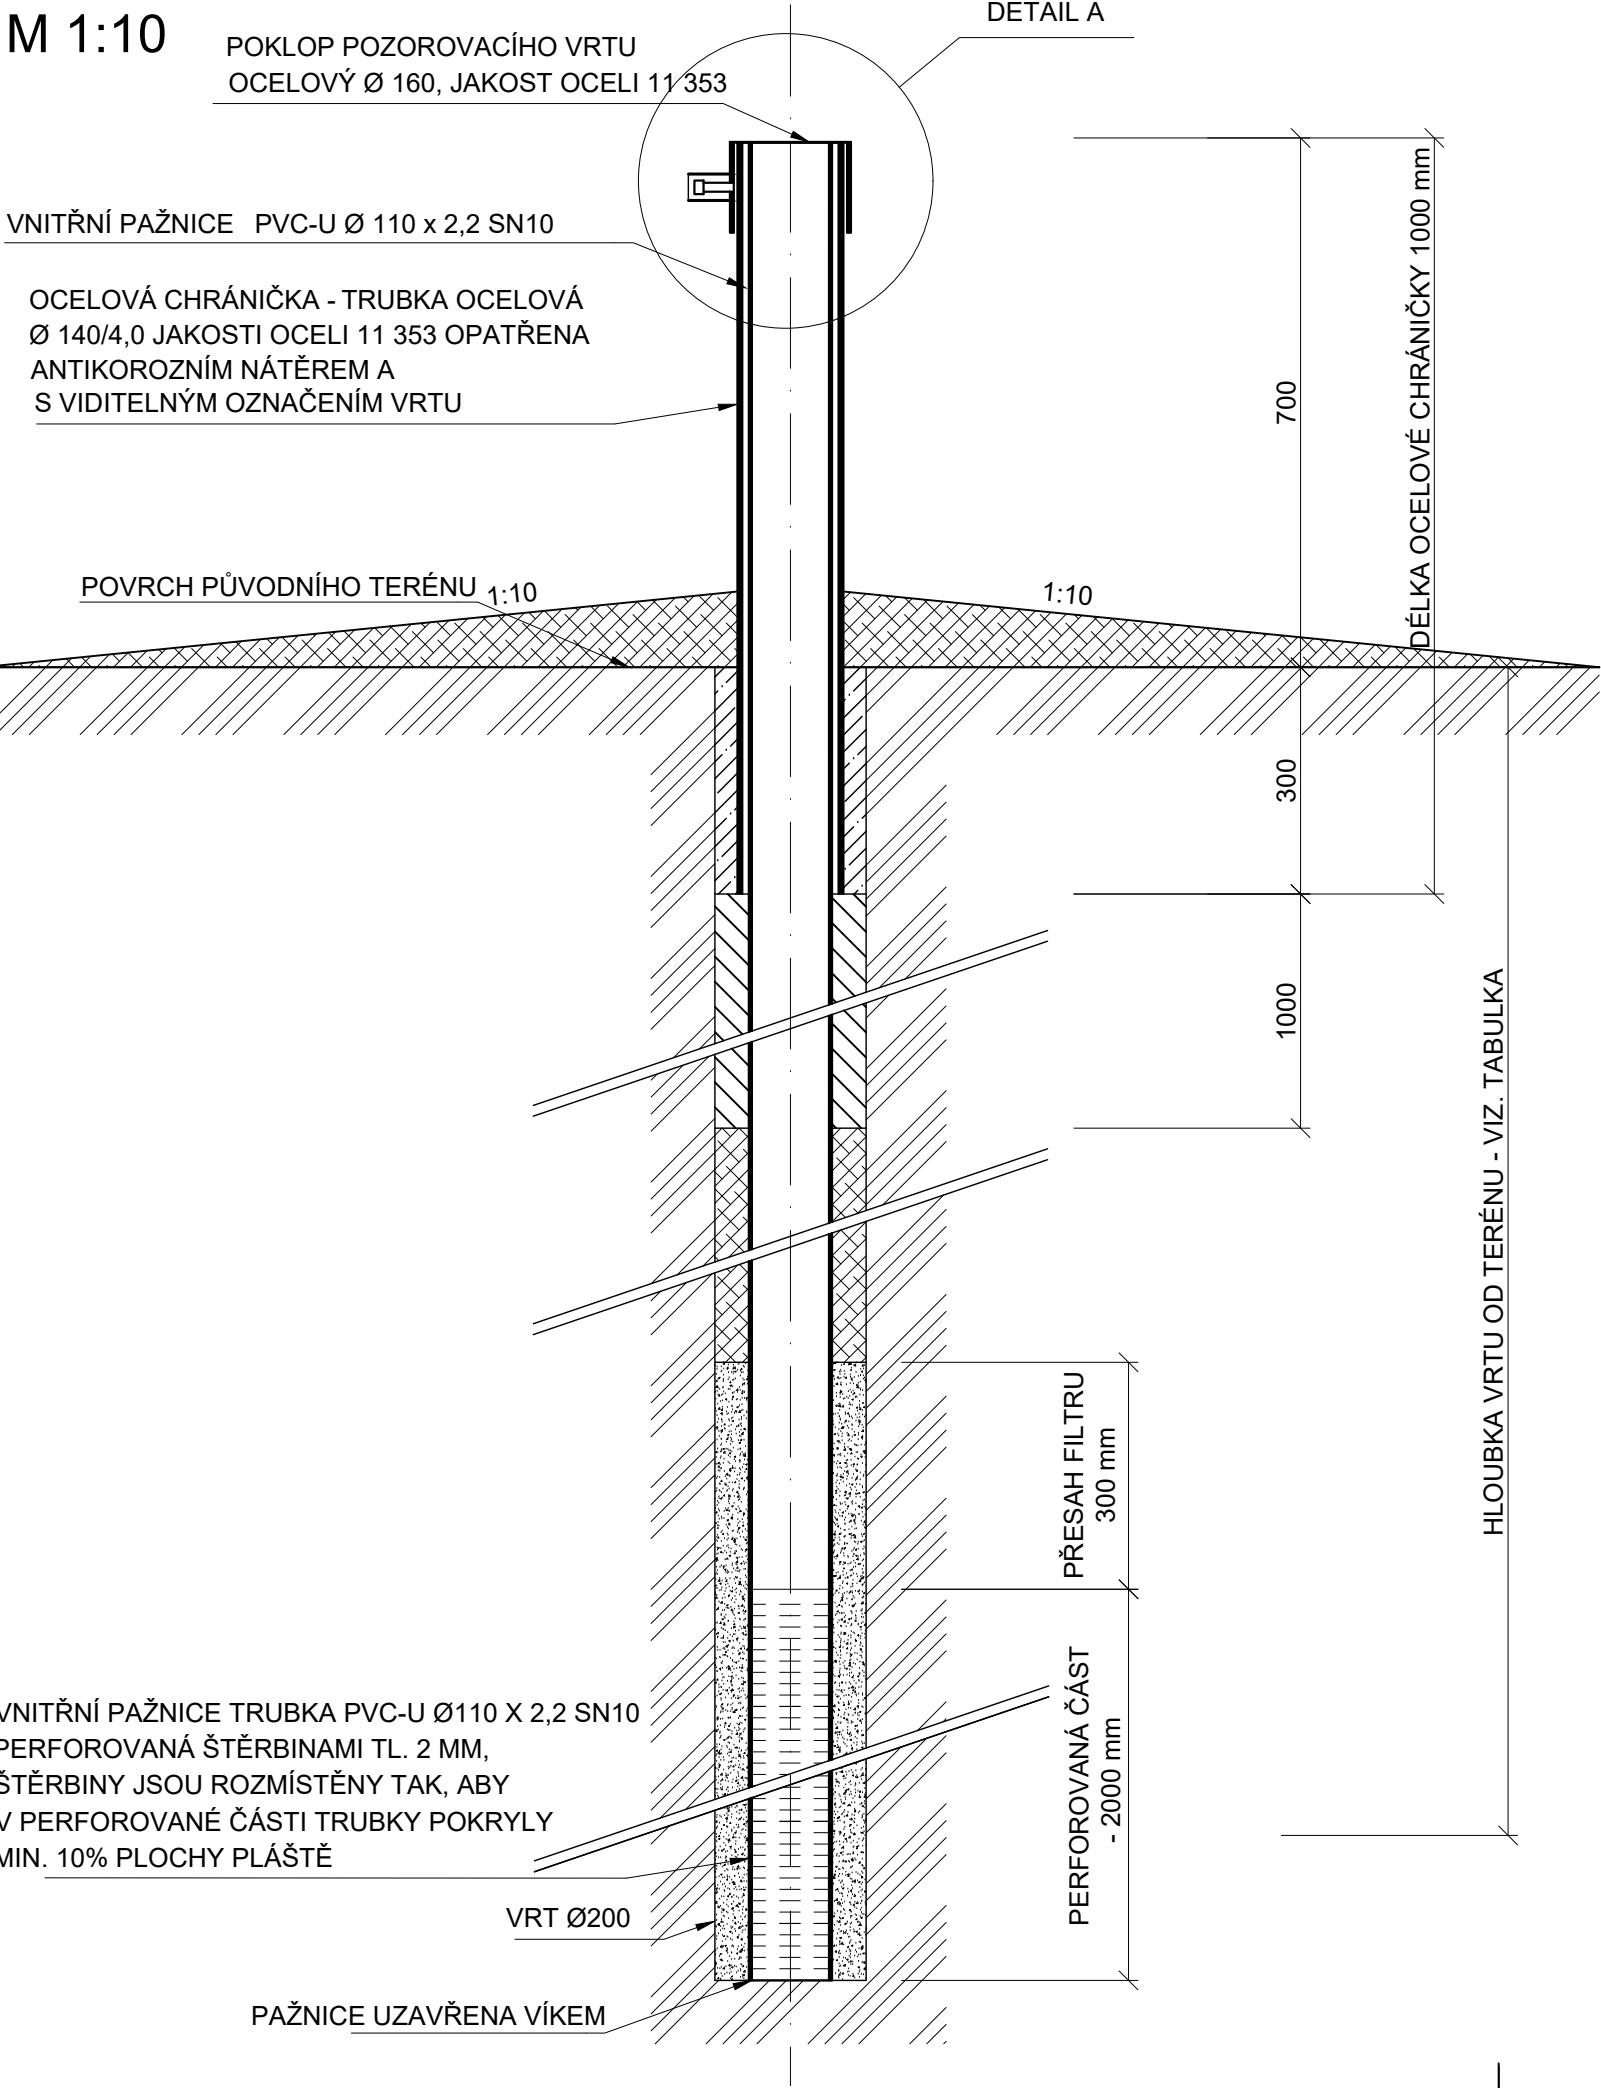

DETAIL A
M 1:2

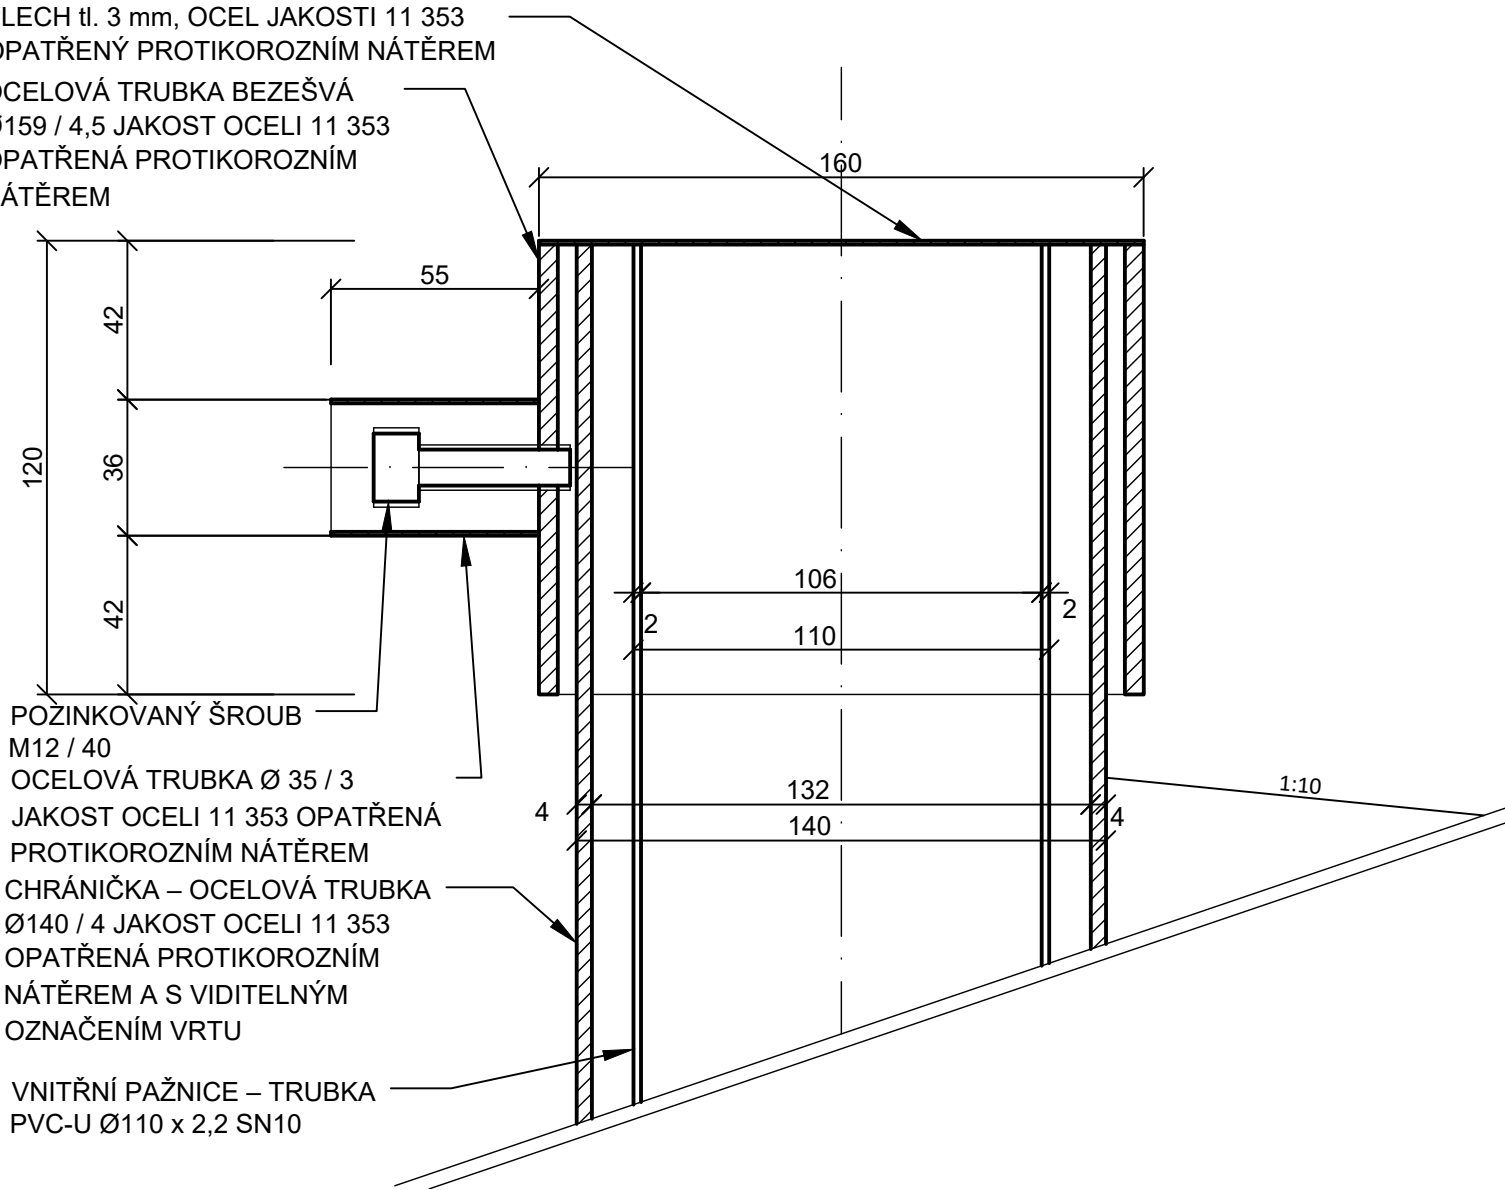


LEGENDA:

- BETON PROSTÝ C30/37 XF4 S3
- BENTONIT
- ZÁSYIP PŮVODNÍ ZEMINOU
- DRČENÉ KAMENIVO FRAKCE 4 - 8 mm,
- PŮVODNÍ ZEMINA

TABULKA SOUŘADNIC A PARAMETRŮ VRTŮ

ZN.	X	Y	TERÉN	HLOUBKA	DNO
VV1	1022560.6	880368.3	441.78	18.78	423.00
VV2	1022554.0	880468.1	441.70	18.70	423.00
VV3	1022550.7	880518	441.63	18.63	423.00
VV4	1022547.5	880567.9	441.73	18.73	423.00
VV5	1022544.2	880617.8	441.80	18.80	423.00
VV6	1022540.8	880667.6	441.77	18.77	423.00
VV7	1022537.6	880717.5	441.71	18.71	423.00
VB1	1022550.6	880367.7	435.71	20.71	415.00
VB2	1022543.6	880467.4	435.34	20.34	415.00
VB3	1022540.3	880517.3	435.13	20.13	415.00
VB4	1022536.9	880567.2	435.09	20.09	415.00
VB5	1022533.7	880617.1	435.20	20.20	415.00
VB6	1022530.3	880667	435.30	20.30	415.00
VB7	1022527.0	880716.9	435.37	20.37	415.00
VC1	1022541.5	880367.1	433.51	10.51	423.00
VC11	1022538.7	880414.7	431.17	8.17	423.00
VC22	1022537.1	880427.6	430.66	7.66	423.00
VC2	1022533.3	880466.8	429.72	6.72	423.00
VC3	1022529.4	880516.6	429.15	6.15	423.00
VC4	1022526.6	880566.6	429.83	6.83	423.00
VC5	1022523.5	880616.5	429.62	6.62	423.00
VC6	1022519.4	880666.3	429.62	6.62	423.00
VC7	1022515.8	880716.2	429.68	6.68	423.00
VP1	1022524.7	880366.1	432.25	9.25	423.00
VP2	1022517.1	880465.8	428.52	5.52	423.00
VP3	1022514.7	880515.7	428.31	5.31	423.00
VP4	1022510.9	880565.6	428.48	5.48	423.00
VP5	1022507.7	880615.5	428.21	5.21	423.00
VP6	1022504.6	880665.4	428.41	5.41	423.00
VP7	1022501.8	880715.3	428.31	5.31	423.00
VA1	1022522.8	880365.9	432.19	17.19	415.00
VA2	1022515.2	880465.7	428.48	13.48	415.00
VA3	1022512.8	880515.6	428.25	13.25	415.00
VA4	1022509.0	880565.5	428.43	13.43	415.00
VA5	1022505.8	880615.4	428.12	13.12	415.00
VA6	1022502.7	880665.3	428.34	13.34	415.00
VA7	1022499.9	880715.2	428.20	13.20	415.00

Výškový systém: Bpv

VYPRACOVAL ING. ANNA MACHÁČKOVÁ		KRESLIL ING. ANNA MACHÁČKOVÁ		ZODP. PROJEKTANT ING. PAVEL PÁNA		KONTROLOVAL ING. ONDŘEJ ŠVARC		<div>VODNÍ DÍLA - TBD</div>	
INVESTOR POVOJ OHŘE, BEZRUČOVA 4219, 430 03 CHOMUTOV		<div>VODNÍ DÍLA - TBD a.s. Hybemská 40, 110 00 Praha 1 Tel.: 221 408 111* Fax: 224 212 803 www.vdtbd.cz</div>							
MÍSTO STAVBY K.Ú. DŘENICE U CHEBU, KARLOVARSKÝ KRAJ									
AKCE VD JESENICE - POZOROVACÍ VRTY				PROJEKT Č. P 3389/24		ARCHIVNÍ Č. 2024/115			
OBSAH CHARAKTERISTICKÝ ŘEZ				DATUM 6 / 2024		STUPEŇ PDPS			
				FORMÁT					
				MĚŘITKO		ČÍSLO PŘÍLOHY D.1.2.2.10			